

# DOSSIER TECHNIQUE

## FORAGE D'EAU

Entreprise:	<b>SARL LECOCQ</b>
Client:	<b>EARL GOMART</b> 157 RUE DE LA PORTE 76860 OUVILLE LA RIVIERE
Maître d'oeuvre:	<b>SARL LECOCQ</b> 120 ROUTE DE LA CARENTONNE 27300 ST CLAIR D ARCEY
Exploitant:	<b>EARL GOMART</b> 157 RUE DE LA PORTE 76860 OUVILLE LA RIVIERE

Code National BSS : 355 360245

N° Déclaration \*\* :

Police de l'eau \* :

\* Numéro de déclaration au titre de la police de l'eau

\*\* N° d'enregistrement de déclaration préalable

Lieu de l'ouvrage : 157 RUE DE LA PORTE  
76860 OUVILLE LA RIVIERE

Coordonnées : X 000°59'06"E Y 000°49'42"N Altitude : 72.00 m

Date début de l'ouvrage : 06/02/2023

Resp. M. Ouvrage :

Date fin de l'ouvrage : 17/02/2023

Resp. M. Oeuvre :

Machine :

Responsable Chantier :

Date début pompage :

Profondeur hydrostatique/sol : 54.40 m

Date fin de pompage :

Débit Maxi. d'essai : 1.70 m3/h

Rabattement correspondant : 0.00 m

Notes :

## TRONCONS de L'OUVRAGE

## FORAGE D'EAU

Client: **EARL GOMART**  
 Maître d'oeuvre: **SARL LECOCQ**  
 Lieu de l'ouvrage : **157 RUE DE LA PORTE**  
**76860 OUVILLE LA RIVIERE**

## LITHOLOGIE

De	à	Libellé
0.00	1.00	TERRE VEGETALE
1.00	6.00	ARGILE
6.00	17.00	CRAIE
17.00	82.00	CRAIE ET SILEX
82.00	122.00	CRAIE

## FORAGE

De	à	Ø"	Ømm	Mode de forage	Fluide de forage
0.00	18.00	8"1/2	216.00	M.f.t.	Air
18.00	122.00	6"1/4	159.00	M.f.t.	Air

\* Reconnaissance

## TUBAGE

De	à	Ø"	Ømm	Epais.	Ecra.	Nature du tubage	Type	Slot	Vide %
0.00	18.00	6"5/8	168.00	0.00		Acier-ordinaire	Tube-plein		
0.00	98.00	4"7/8	125.00	0.00		P.c.	Tube-plein		
98.00	122.00	4"7/8	125.00	0.00		P.v.c.	Crepine fentes-continues		

## REEMPLISSAGE

De	à	Ø"	Ømm	Matériau	Nature	Méthode de pose	Texture	Gra. (mm)	Vol. m3
0.00	18.00	6"5/8	168.00	Ciment	Cpa 55	Gravitaire			

## ACCESSOIRE

De	à	Type d'accessoire
121.90	122.00	Bouchon



## FORAGE D'EAU

Travaux réalisés :  
du : 06/02/2023 au : 17/02/2023

1/1

Client :

Maitre d'oeuvre : SARL LECOCQ

Localisation de l'ouvrage 157 RUE DE LA PORTE

76860 OUVILLE LA RIVIERE

Coordonnées de l'ouvrage :

Géographique


X: 000°59'06"E

Y: 000°49'42"N

Z altitude sol: +72,000 m

Echelle : 1/613

Profondeurs en m au-dessous du repère zéro sol (signe + au-dessus)

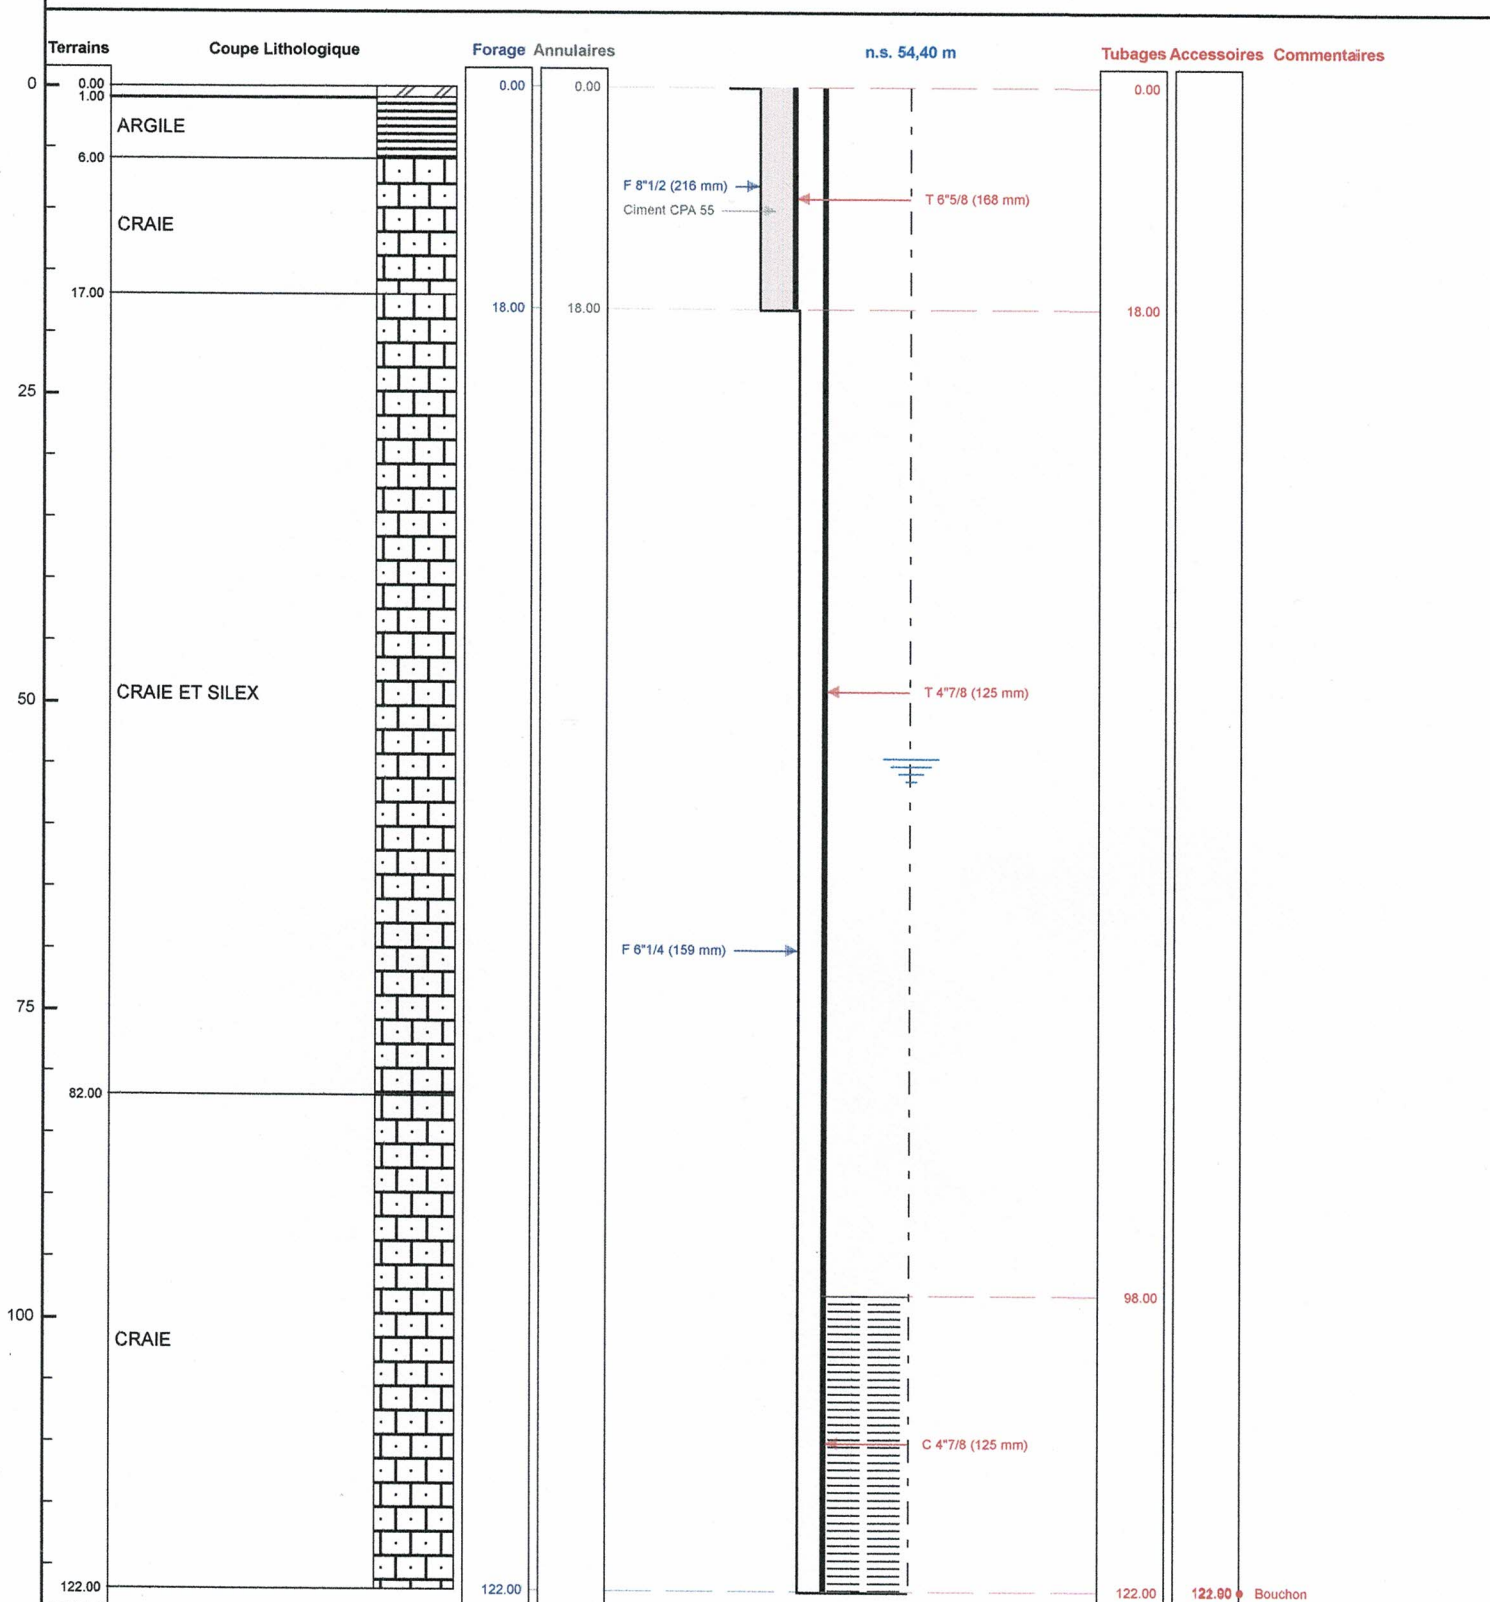

Le ..... à .....  
CERTIFIE CONFORME A L'OUVRAGE EXECUTE  
Tampon et signature du chef d'entreprise

Géographique X: 000°59'06"E Y: 000°49'42"N Z: +72,000 m

PAGE: 3