



## TRONCONS de L'OUVRAGE

## FORAGE D'EAU

Client:	
Maître d'oeuvre:	
Lieu de l'ouvrage :	6 rue galloin dumesnil
	50150 SOURDEVAL

## LITHOLOGIE

De	à	Libellé
0.00	0.50	Remblai
0.50	4.00	Terre non consolide
4.00	48.00	Schiste altere

## FORAGE

De	à	Ø"	Ømm	Mode de forage	Fluide de forage
0.00	48.00	6"1/2	165.00	M.f.t.	Air

\* Reconnaissance

## ARRIVEES D'EAU

Profondeur (m)	Débit (m3/heure)
48.00	8.00

## TUBAGE

De	à	Ø"	Ømm	Epais.	Ecra.	Nature du tubage	Type	Slot	Vide %
0.00	13.00	6"1/2	165.00	0.00		P.v.c.-lisse	Tube-plein		
13.00	25.00	6"1/2	165.00	0.00		P.v.c.-lisse	Crepine fentes	2.00	
25.00	29.00	6"1/2	165.00	0.00		P.v.c.-lisse	Tube-plein		
29.00	45.00	6"1/2	165.00	0.00		P.v.c.-lisse	Crepine fentes	2.00	

## REMPLISSAGE

De	à	Ø"	Ømm	Matériau	Nature	Méthode de pose	Texture	Gra. (mm)	Vol. m3
0.00	10.00	6"1/2	165.00	Ciment	Autre	Sous pression			
15.00	45.00	6"1/2	165.00	Gravier	Graviers de loire	Gravitaire	Autre		

## ACCESSOIRE

De	à	Type d'accessoire
10.00	10.00	Packer
25.00	29.00	Chambre de pompage

# FORAGE D'EAU

**Travaux réalisés :**  
du : 03/03/2023 au : 03/03/2023

1\1


**Client :**  
**Maitre d'oeuvre :**  
**Localisation de l'ouvrage :** 6 rue galloin dumesnil  
50150 SOURDEVAL

**Coordonnées de l'ouvrage :**  
Lambert-93 métrique  
Longitude (X): 411 576  
Latitude (Y): 6 854 347  
Altitude sol (Z): +214,000 m

Echelle : 1/241

Profondeurs en m au-dessous du repère zéro sol (signe + au-dessus)

Nombre de forages : 1

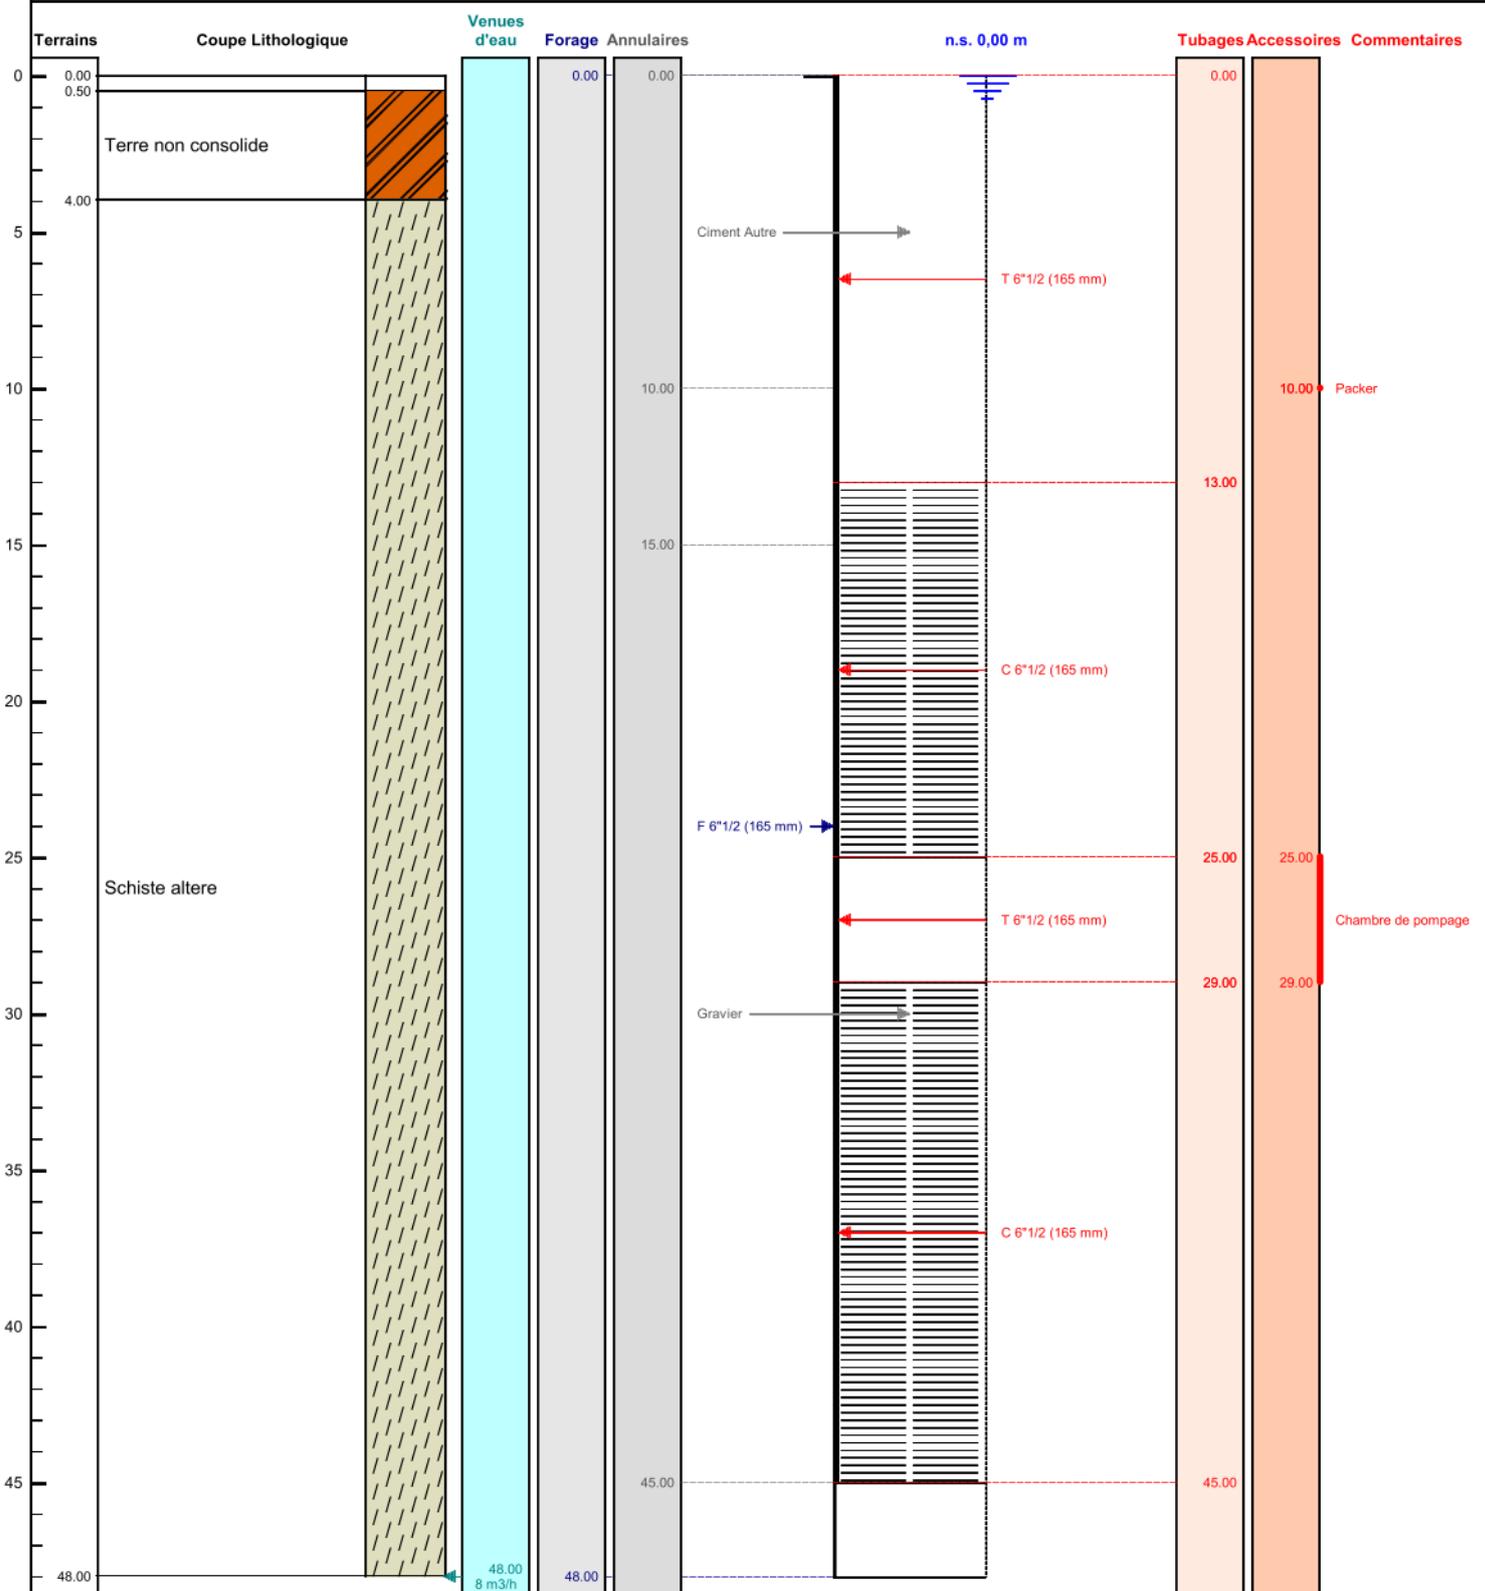

Le ..... à .....  
CERTIFIE CONFORME A L'OUVRAGE EXECUTE  
Tampon et signature du chef d'entreprise