

FORAGE D'EAU

Entreprise:	GTR FORAGES
Client:	
Maître d'oeuvre:	
Exploitant:	

Code National BSS :

N° Déclaration ** :

Police de l'eau * :

* Numéro de déclaration au titre de la police de l'eau

** N° d'enregistrement de déclaration préalable

Lieu de l'ouvrage : Les Mézerets
14770 ST VIGOR DES MEZERETS

Coordonnées : **Longitude** 0 **Latitude** 0 **Altitude :** 0.00 m
Zone Lambert 1 carto métrique

Nombre de forages : 1

Date début de l'ouvrage : 07/04/2023

Resp. M. Ouvrage :

Date fin de l'ouvrage : 07/04/2023

Resp. M. Oeuvre :

Machine : Fraste

Resp. Chantier : MR VIÉ

Date début pompage : **Niveau statique non perturbé :** 11.02 m

Date fin de pompage : **Débit Maxi. d'essai :** 5.00 m³/h

Nombre de nappes identifiées : **Rabattement correspondant :** 0.00 m

Notes : Soufflage de nettoyage pendant 1 heure
Descendre la pompe à 44 mètres



TRONCONS de L'OUVRAGE

FORAGE D'EAU



Client:

Maître d'oeuvre:

Lieu de l'ouvrage : **Les Mézerets****14770 ST VIGOR DES MEZERETS**

LITHOLOGIE

De	à	Libellé
0.00	1.00	Terre et limon
1.00	9.00	Schiste tendre
9.00	52.00	Schiste gris

FORAGE

De	à	Ø"	Ømm	Mode de forage	Fluide de forage
0.00	4.00	10"	254.00	M.f.t.	Air
4.00	52.00	7"	178.00	M.f.t.	Air

* Reconnaissance

TUBAGE

De	à	Ø"	Ømm	Epais.	Ecra.	Nature du tubage	Type	Slot	Vide %
0.00	21.00	4"7/8	125.00	0.00		P.v.c.-lisse	Tube-plein		
21.00	43.00	4"7/8	125.00	0.00		P.v.c.-lisse	Crepine fentes-continues	1.00	
43.00	46.00	4"7/8	125.00	0.00		P.v.c.-lisse	Tube-plein		
46.00	49.00	4"7/8	125.00	0.00		P.v.c.-lisse	Crepine fentes-continues	1.00	
49.00	52.00	4"7/8	125.00	0.00		P.v.c.-lisse	Tube-decanteur		

REMPLISSAGE

De	à	Ø"	Ømm	Matériau	Nature	Méthode de pose	Texture	Gra. (mm)	Vol. m3
0.00	10.00	4"7/8	125.00	Ciment	Clk	Sous pression			
10.00	12.00	4"7/8	125.00	Billes-argile	Compactonite				0.05
12.00	52.00	4"7/8	125.00	Gravier	Autre	Gravitaire	Roule	2.00-4.00	1.20

FORAGE D'EAU

Travaux réalisés :
du : 07/04/2023 au : 07/04/2023

1\1


Client :
Maitre d'oeuvre :
Localisation de l'ouvrage : Les Mézerets
14770 ST VIGOR DES MEZERETS

Coordonnées de l'ouvrage :
Lambert 1 carto métrique
Longitude (X): 0
Latitude (Y): 0
Altitude sol (Z): +0,000 m

Echelle : 1/261

Profondeurs en m au-dessous du repère zéro sol (signe + au-dessus)

Nombre de forages : 1

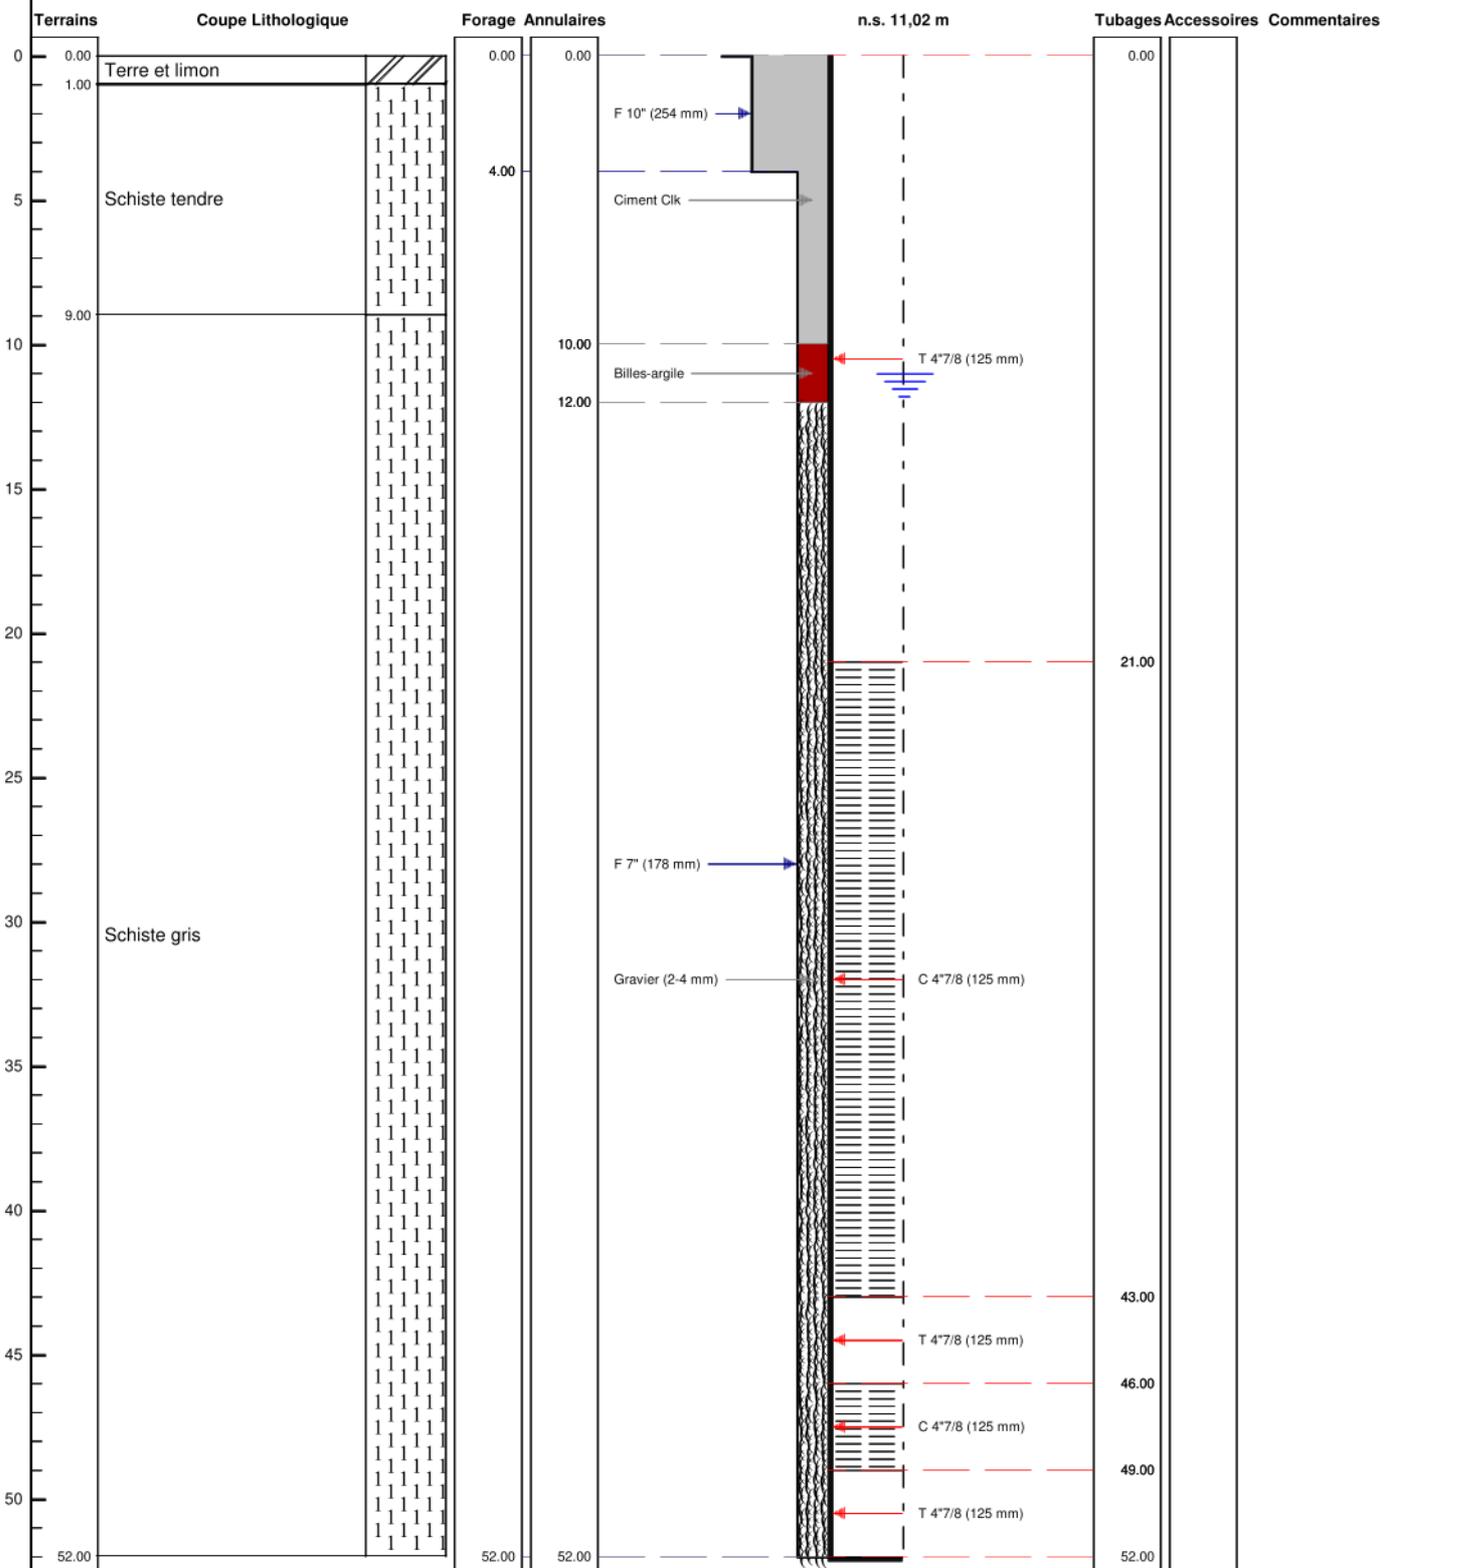

Le/...../..... à
CERTIFIE CONFORME A L'OUVRAGE EXECUTE
 Tampon et signature du chef d'entreprise