

DOSSIER TECHNIQUE

FORAGE D'EAU

Entreprise: SARL LECOCQ

Client:

Maître d'oeuvre:

Exploitant:

Code National BSS :

N° Déclaration ** :

Police de l'eau * :

* Numéro de déclaration au titre de la police de l'eau

** N° d'enregistrement de déclaration préalable

Lieu de l'ouvrage : 5 RUE SAINT AMATOR
76170 AUBERVILLE LA CAMPAGNE

Coordonnées : X 000°37'01"E Y 000°49'50"N Altitude : 0.00 m

Date début de l'ouvrage : 12/12/2022

Resp. M. Ouvrage :

Date fin de l'ouvrage : 23/12/2022

Resp. M. Oeuvre :

Machine :

Responsable Chantier :

Date début pompage :

Profondeur hydrostatique/sol : 65.50 m

Date fin de pompage :

Débit Maxi. d'essai : 4.00 m3/h

Rabattement correspondant : 0.00 m

Notes :

FORAGE D'EAU

Travaux réalisés : 111
du : 12/12/2022 au : 23/12/2022

Client :

Maitre d'oeuvre :

Localisation de l'ouvrage : 5 RUE SAINT AMATOR

AUBERVILLE LA CAMPAGNE

Coordonnées de l'ouvrage :

Géographique


X: 000°37'01"E

Y: 000°49'50"N

Z altitude sol: +0,000 m

Echelle : 1/613

Profondeurs en m au-dessous du repère zéro sol (signe + au-dessus)

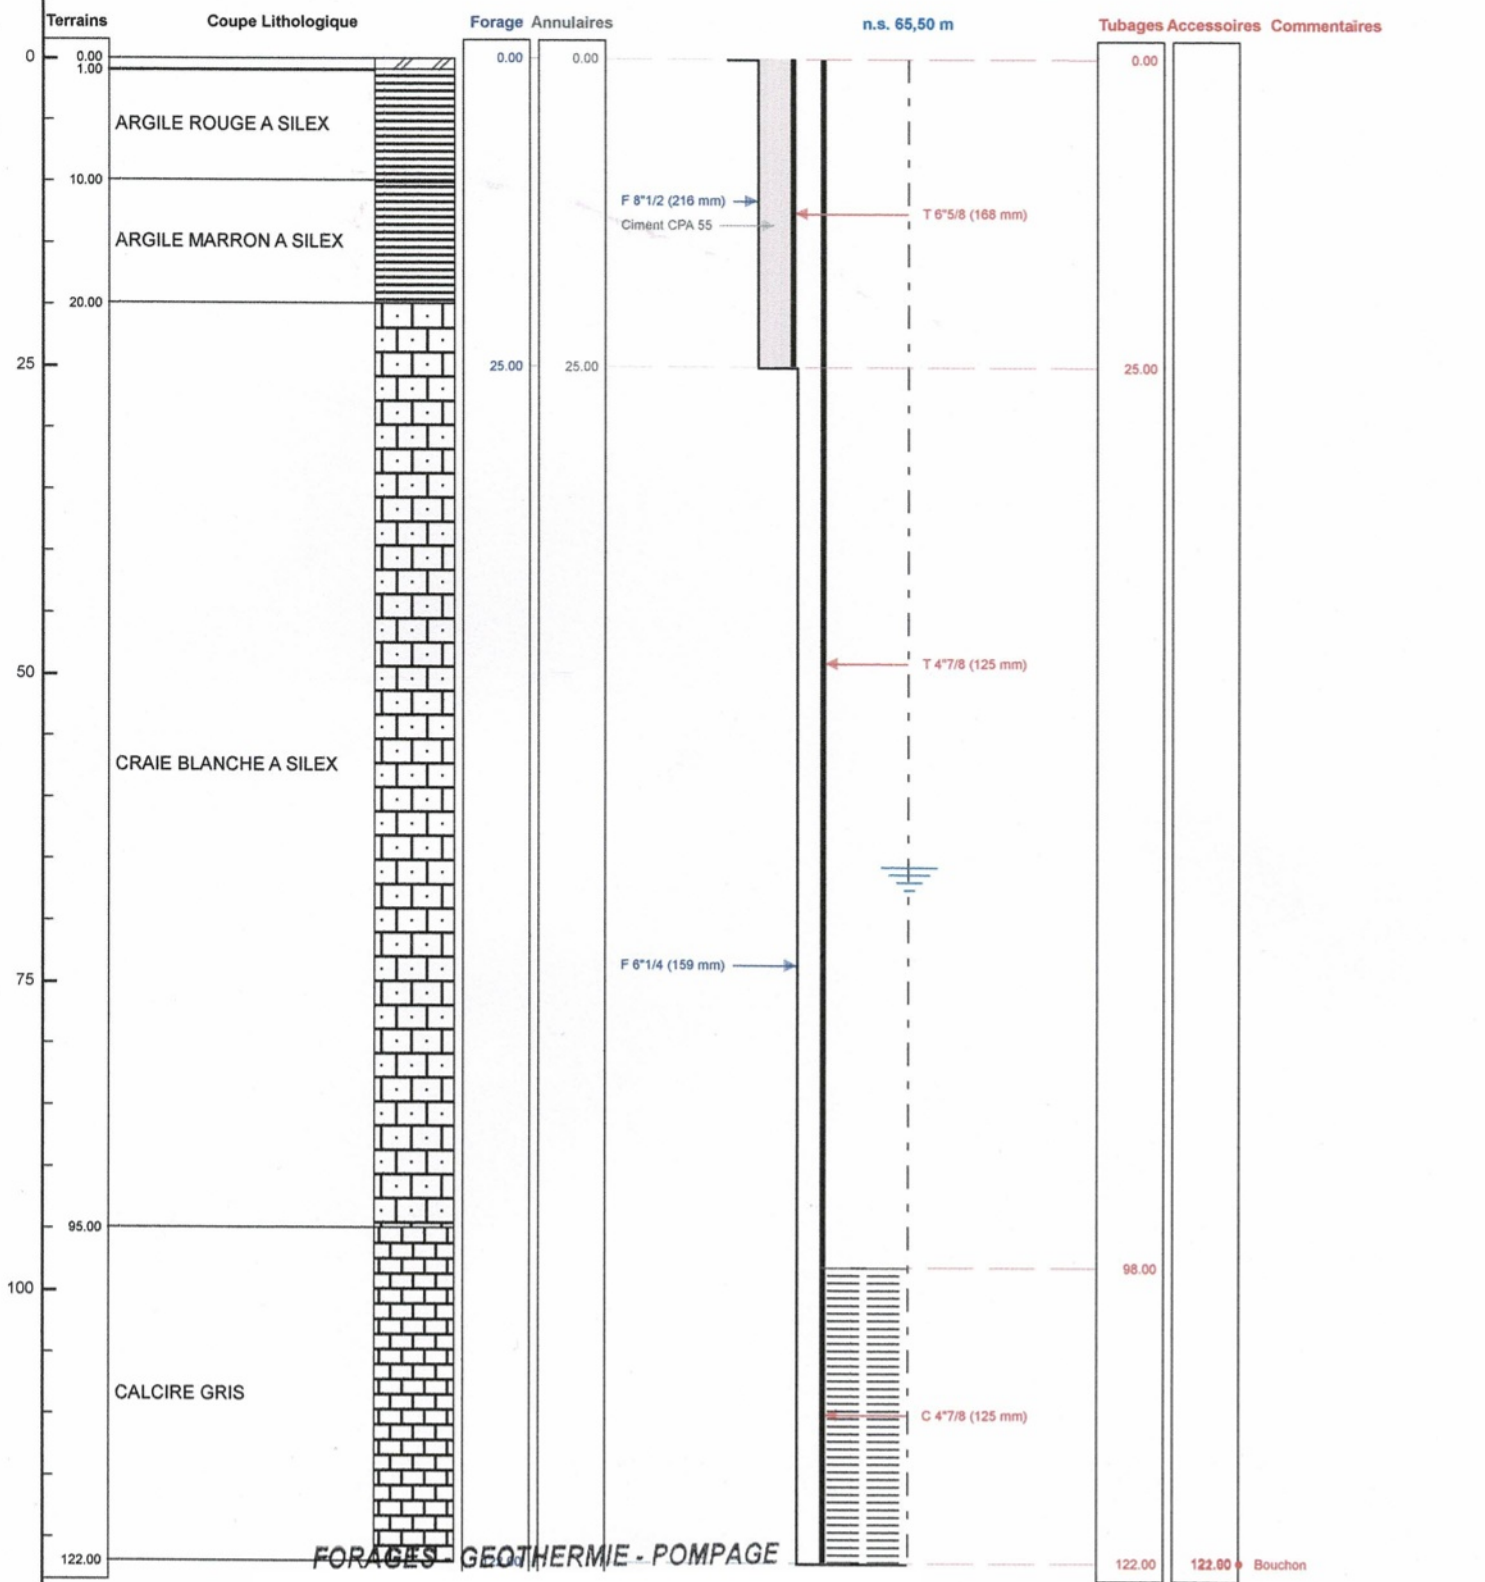

TRONCONS de L'OUVRAGE

FORAGE D'EAU

Client:

Maître d'oeuvre:

Lieu de l'ouvrage : 5 RUE SAINT AMATOR

76170 AUBERVILLE LA CAMPAGNE

LITHOLOGIE

De	à	Libellé
0.00	1.00	TERRE VEGETALE
1.00	10.00	ARGILE ROUGE A SILEX
10.00	20.00	ARGILE MARRON A SILEX
20.00	95.00	CRAIE BLANCHE A SILEX
95.00	122.00	CALCIRE GRIS

FORAGE

De	à	Ø"	Ømm	Mode de forage	Fluide de forage
0.00	25.00	8"1/2	216.00	M.f.t.	Air
25.00	122.00	6"1/4	159.00	M.f.t.	Air

* Reconnaissance

TUBAGE

De	à	Ø"	Ømm	Epais.	Ecra.	Nature du tubage	Type	Slot	Vide %
0.00	25.00	6"5/8	168.00	0.00		Acier-ordinaire	Tube-plein		
0.00	98.00	4"7/8	125.00	0.00		P.v.c.-lisse	Tube-plein		
98.00	122.00	4"7/8	125.00	0.00		P.v.c.-lisse	Crepine fentes-continues	1.00	

REEMPLISSAGE

De	à	Ø"	Ømm	Matériau	Nature	Méthode de pose	Texture	Gra. (mm)	Vol. m3
0.00	25.00	6"5/8	168.00	Ciment	Cpa 55	Gravitaire			

ACCESSOIRE

De	à	Type d'accessoire
121.90	122.00	Bouchon