

DOSSIER TECHNIQUE

FORAGE D'EAU

Entreprise:	SARL LECOCQ
Client:	
Exploitant:	

Code National BSS :

N° Déclaration ** :

Police de l'eau * :

* Numéro de déclaration au titre de la police de l'eau

** N° d'enregistrement de déclaration préalable

Lieu de l'ouvrage: 4 SENTE DE LA CHESNAIE

27930 GUICHAINVILLE

Coordonnées : X 0 y 0

Zone Lambert 1 carto métrique

Altitude: 0.00 m

Date début de l'ouvrage : 09/05/2023

Resp. M. Ouvrage :

Date fin de l'ouvrage : 25/05/2023

Resp. M. Oeuvre :

Machine:

Responsable Chantier :

Date début pompage :

Profondeur hydrostatique/sol : 40.00 m

Date fin de pompage :

Débit Maxi. d'essai : 6.00 m³/h

Rabattement correspondant : 0.00 m

Notes:

TRONCONS de L'OUVRAGE

FORAGE D'EAU

Client:	
Maître d'oeuvre:	SARL LECOCQ
Lieu de l'ouvrage :	4 SENTE DE LA CHESNAIE 27930 GUICHAINVILLE

LITHOLOGIE

De	à	Libellé
0.00	0.50	TERRE
0.50	35.00	ARGILE ET SILEX
35.00	38.00	SILEX
38.00	80.00	CRAIE BLANCHE A SILEX

FORAGE

De	à	Ø"	Omm	Mode de forage	Fluide de forage
0.00	40.00	8"1/2	216.00	M.ft.	Air
40.00	81.00	6"1/4	159.00	M.ft.	Air

* Reconnaissance

TUBAGE

De	à	Ø"	Omm	Epais.	Ecra.	Nature du tubage	Type	Slot	Vide%
0.00	40.00	6"5/8	168.00	0.00		Acier-ordinaire	Tube-plein		
0.00	61.00	4"7/8	125.00	0.00		<u>Q</u>	Tube-plein		
61.00	81.00	4"7/8	125.00	0.00		P.V.C.	Crepine fentes-continues		

REPLISSAGE

De	à	Ø"	Omm	Matériau	Nature	Méthode de pose	Texture	Gra. (mm)	Vol. m3
0.00	40.00	6"5/8	168.00	Ciment	Cpa 55	Annulaire			

ACCESSOIRE

De	à	Type d'accessoire
80.90	81.00	Bouchon

FORAGE D'EAU


Travaux réalisés : 11
du : 09/05/2023 au : 25/05/2023

Client:
Maitre d'oeuvre :
Localisation de l'ouvrage : 4 SENTE DE LA CHESNAIE
27930 GUICHAINVILLE

Coordonnées de l'ouvrage :
Lambert 1 carto métrique
X: 0
Y: 0
Z altitude sol: +0,000 m

Echelle : 1/407

Profondeurs en m au-dessous du repère zéro sol (signe + au-dessus)

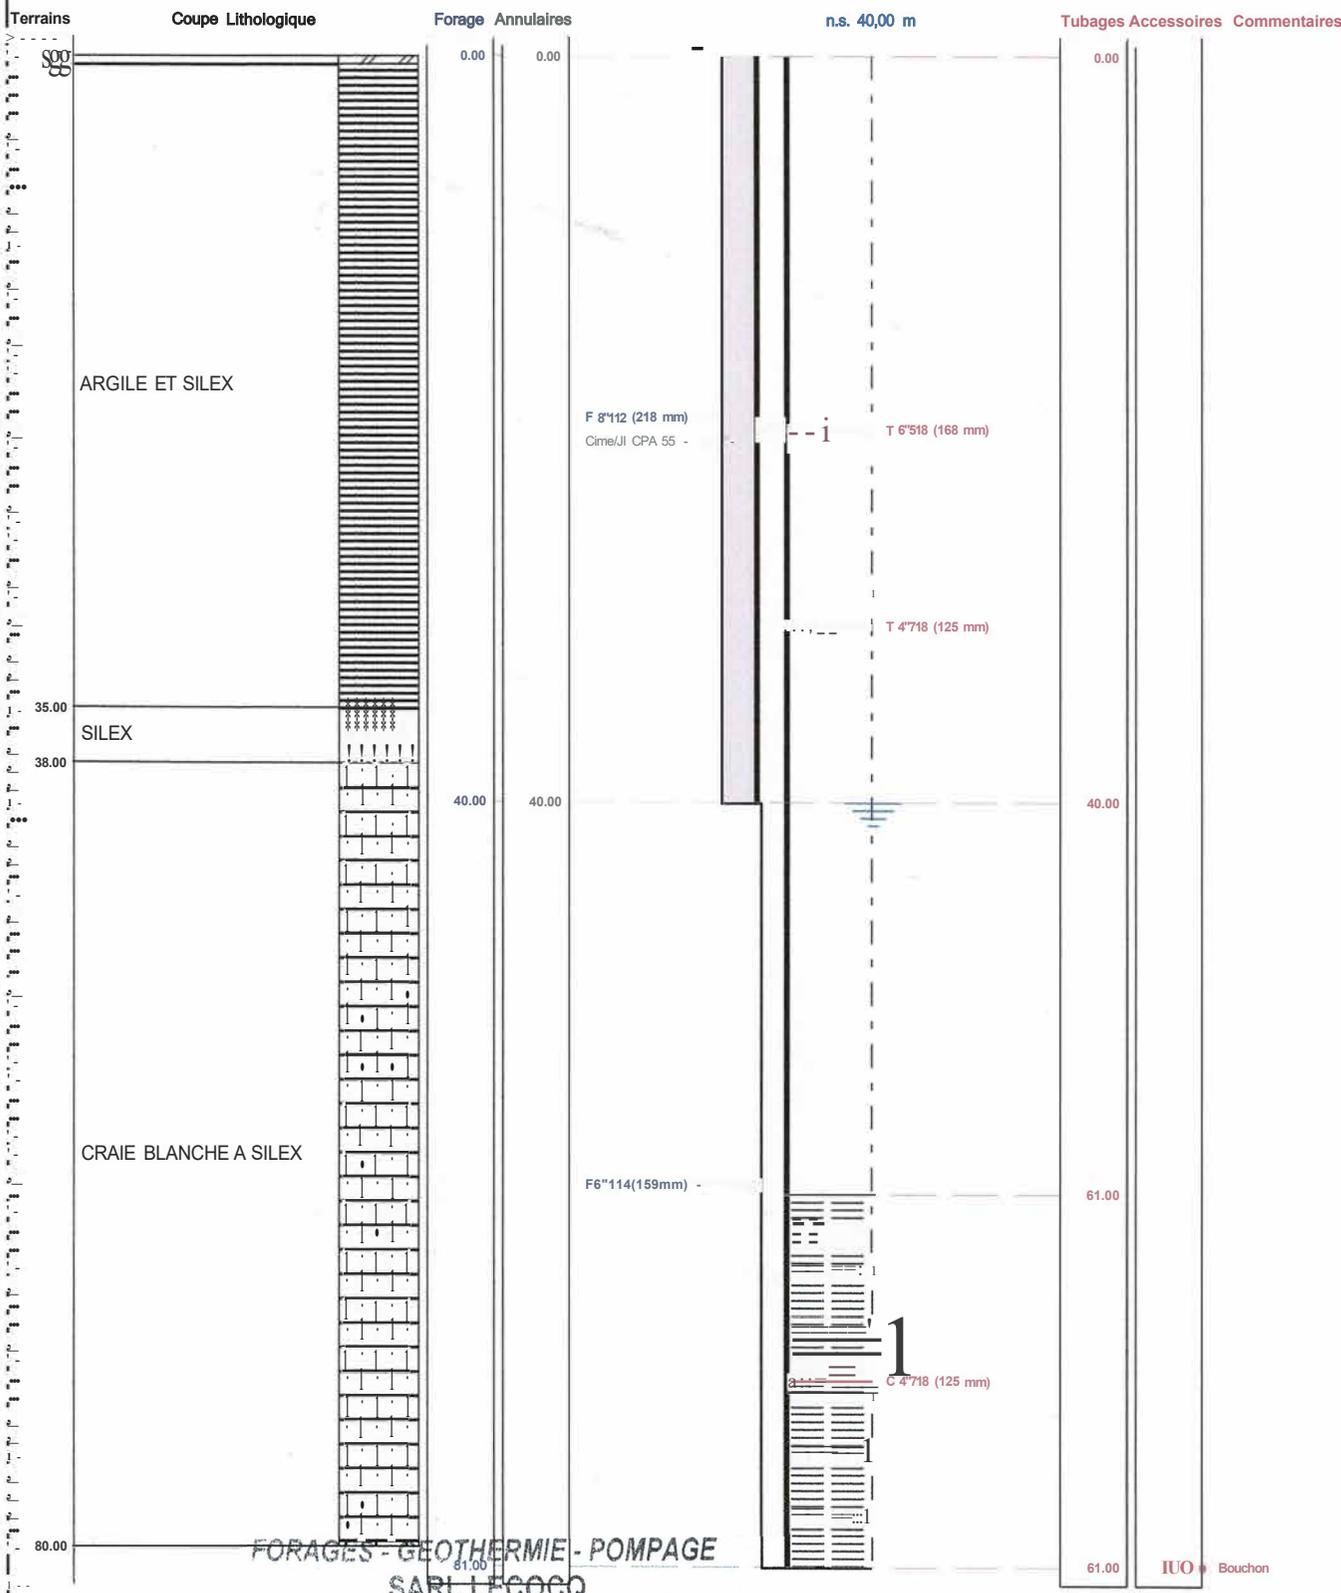

FORAGES - GEOTHERMIE - POMPAGE
SARL LECOCC

120 Route de la Carentonne - Saint Clair d'Arcey
Le 27300 TRUIS-SANTS-EN-OUÏCHE
CERTIFIE CONFORME A L'OUVRAGE EXECUTE
Tel: 02 32 43 04 55 - mail: leocco@hotmail.com
Tampon et signature du chef d'entreprise
Siret 503 849 093 00029 - APE 4313Z