

# DOSSIER TECHNIQUE

## FORAGE D'EAU



Charte qualité

<b>Entreprise:</b>	<b>SARL FORT ROBERT</b>
<b>Client:</b>	
<b>Maître d'oeuvre:</b>	
<b>Exploitant:</b>	

**Code National BSS :**

**N° Déclaration \*\* :**

**Police de l'eau \* :**

\* Numéro de déclaration au titre de la police de l'eau

\*\* N° d'enregistrement de déclaration préalable

**Lieu de l'ouvrage :** 160 rue du du Cluzeau  
16250 PLASSAC ROUFFIAC

**Coordonnées :** **Longitude** 472 629 **Latitude** 6 495 978 **Altitude:** 127.00 m  
**Zone** Lambert-93 métrique

**Nombre de forages :** 1

**Date début de l'ouvrage :** 08/05/2023

**Resp. M. Ouvrage :**

**Date fin de l'ouvrage :** 15/05/2023

**Resp. M. Oeuvre :**

**Machine:**

**Resp. Chantier :**

**Date début pompage :** **Niveau statique non perturbé :** 0.00 m

**Date fin de pompage :** **Débit Maxi. d'essai :** 0.00 m<sup>3</sup>/h

**Nombre de nappes identifiées :** **Rabattement correspondant :** 0.00 m

**Notes:**

## TRONCONSde OUVRAGE

## FORAGE D'EAU



Chartre qualité

<b>Client:</b>	
<b>Maître d'oeuvre:</b>	
<b>Lieu de l'ouvrage :</b>	<b>160 rue du du Cluzeau</b>
	<b>16250 PLASSAC ROUFFIAC</b>

**LITHOLOGIE**

De	à	Libellé
0.00	40.00	Calcaire avec passage de bleu

**FORAGE**

De	à	0"	0 mm	Mode de forage	Fluide de forage
0.00	1.50	12"1/4	311.00	M.f.t.	Air
1.50	5.00	10"5/8	270.00	M.f.t.	Air
5.00	35.00	6"1/2	165.00	M.f.t.	Air

\* Reconnaissance

**TUBAGE**

De	à	0"	0 mm	Epais.	Ecra.	Nature du tubage	Type	Slot	Vide%
-0.50	4.00	5"1/2	140.00	0.00		P.V.C.	Tube-plein		
0.00	5.00	7"1/8	180.00	0.00		P.V.C.	Tube-plein		
4.00	17.00	5"1/2	140.00	0.00		P.V.C.	Crepine fentes		
17.00	25.00	5"1/2	140.00	0.00		P.V.C.	Tube-plein		
25.00	29.00	5"1/2	140.00	0.00		P.V.C.	Crepine fentes		
29.00	33.00	5"1/2	140.00	0.00		P.V.C.	Tube-plein		
33.00	37.00	5"1/2	140.00	0.00		P.V.C.	Crepine fentes		
37.00	40.00	5"1/2	140.00	0.00		P.V.C.	Tube-plein		

**REPLISSAGE**

De	à	0"	0 mm	Matériau	Nature	Méthode de pose	Texture	Gra. (mm)	Vol. m3
0.00	5.00	7"1/8	180.00	Ciment	Cpa 55	Sous pression			

**ACCESSOIRE**

De	à	Type d'accessoire
-0.50	-0.50	1 Capot

# FORAGE D'EAU

Travaux réalisés : 111  
du : 08/05/2023 au: 15/05/2023

Client:

Maitre d'oeuvre :

Localisation de l'ouvrage: 160 rue du du Cluzeau

16250 PLASSAC ROUFFIAC

Coordonnées de l'ouvrage :

Lambert-93 métrique

Longitude (X): 472 629


Latitude (Y): 6 495 978

Altitude sol (Z): +127,000 m

Echelle : 1/204

Profondeurs en m au-dessous du repère zéro sol (signe+ au-dessus)

Nombre de forages : 1

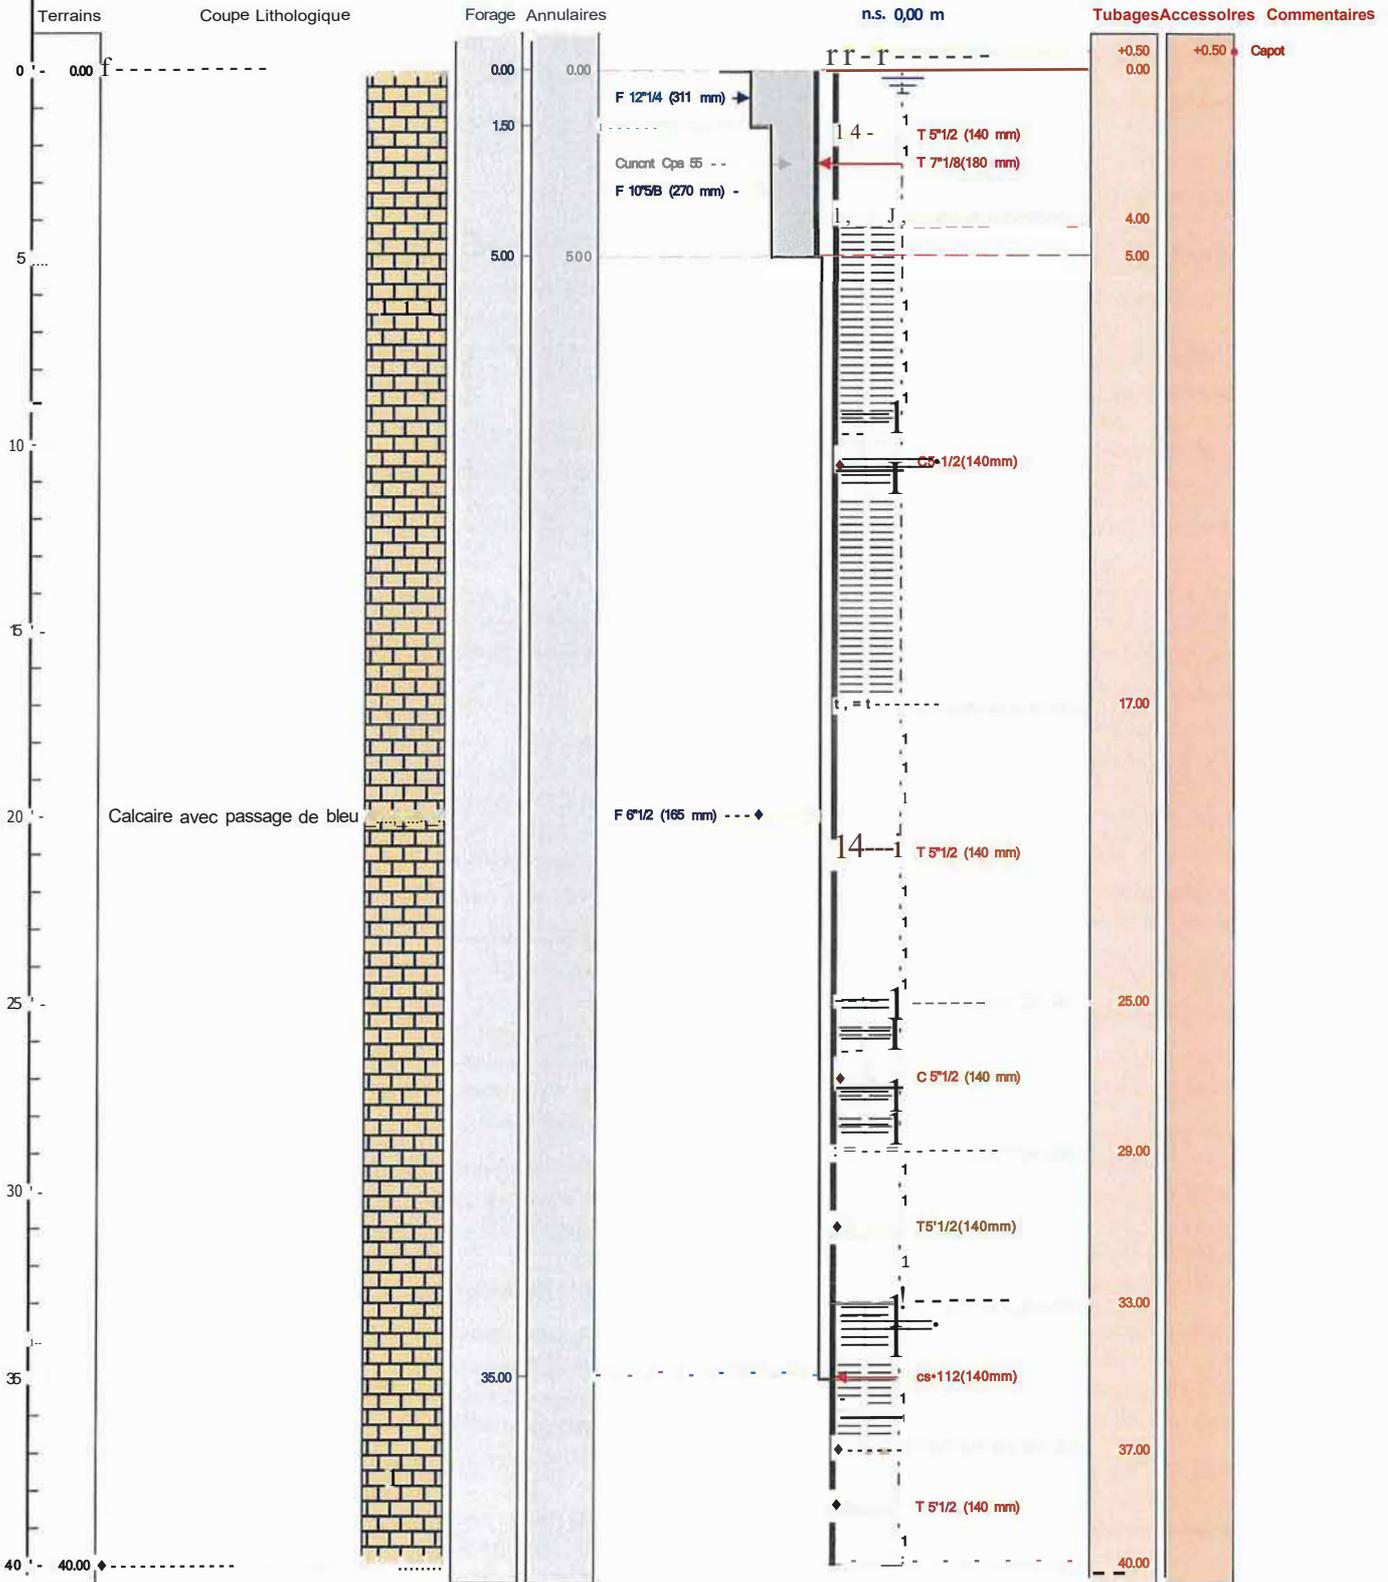

Le ...../...../..... à .....  
CERTIFIE CONFORME A L'OUVRAGE EXECUTE  
Tampon et signature du chef d'entreprise

