

DOSSIER TECHNIQUE

FORAGE D'EAU

Entreprise: **SARL AQUITAINE FORAGE**

Client: **SMEGREG**
74 rue Georges Bonnac
33000 BORDEAUX

Maître d'oeuvre: **SMEGREG**
74 rue Georges Bonnac
33000 BORDEAUX

Exploitant:

Code National BSS : **BSS004JLHU**

N° Déclaration ** :

Police de l'eau * :

* Numéro de déclaration au titre de la police de l'eau

** N° d'enregistrement de déclaration préalable

Lieu de l'ouvrage : La Laurence Est
33490 ST ANDRE DU BOIS

Coordonnées :

Nombre de forages : 1

Date début de l'ouvrage : 22/08/2022

Resp. M. Ouvrage :

Date fin de l'ouvrage : 22/09/2022

Resp. M. Oeuvre :

Machine : DC200

Resp. Chantier :

Date début pompage : 20/09/2022

Niveau statique non perturbé : 76.36 m

Date fin de pompage : 21/09/2022

Débit Maxi. d'essai : 3.00 m3/h

Nombre de nappes identifiées :

Rabattement correspondant : 4.59 m

Notes :

TRONCONS de L'OUVRAGE

FORAGE D'EAU

Client: SMEGREG

Maître d'oeuvre: SMEGREG

Lieu de l'ouvrage : La Laurence Est

33490

ST ANDRE DU BOIS

FORAGE

De	à	Ø"	Ømm	Mode de forage	Fluide de forage
0.00	21.00	12"1/4	311.00	Rotary	Boue
21.00	64.00	8"1/2	216.00	Rotary	Boue
64.00	84.00	8"1/2	216.00	M.f.t.	Air
84.00	101.00	8"1/2	216.00	Rotary	Eau-claire

* Reconnaissance

TUBAGE

De	à	Ø"	Ømm	Epais.	Ecra.	Nature du tubage	Type	Slot	Vide %
-0.60	1.40	10"3/4	273.00	6.00		Acier-ordinaire	Tube-plein		
0.00	21.00	9"7/8	250.00	12.50	9	P.v.c.	Tube-plein		
-0.50	62.80	7"1/8	180.00	8.50	8	P.v.c.	Tube-plein		
62.80	94.50	7"1/8	180.00	8.50	8	P.v.c.	Crepine fentes	1.00	
94.50	100.50	7"1/8	180.00	8.50	8	P.v.c.	Tube-plein		

REEMPLISSAGE

De	à	Ø"	Ømm	Matériau	Nature	Méthode de pose	Texture	Gra. (mm)	Vol. m3
0.00	2.00	10"3/4	273.00	Ciment	Cpa 32.5	Gravitaire			
0.00	21.00	9"7/8	250.00	Ciment	Cpa 32.5	Sous pression			0.70
0.00	100.50	7"1/8	180.00	Gravier	Graviers de mios bb	Gravitaire	Autre	2.00-4.00	

ACCESSOIRE

De	à	Type d'accessoire
-0.60	-0.60	Fermeture bride

FORAGE D'EAU

Client :

SMEGREG

Maitre d'oeuvre :

SMEGREG

Localisation de l'ouvrage :

La Laurence Est

33490

ST ANDRE DU BOIS

Travaux réalisés :


du : 22/08/2022 au : 22/09/2022

1/1

Echelle : 1/511

Profondeurs en m au-dessous du repère zéro sol (signe + au-dessus)

Nombre de forages : 1

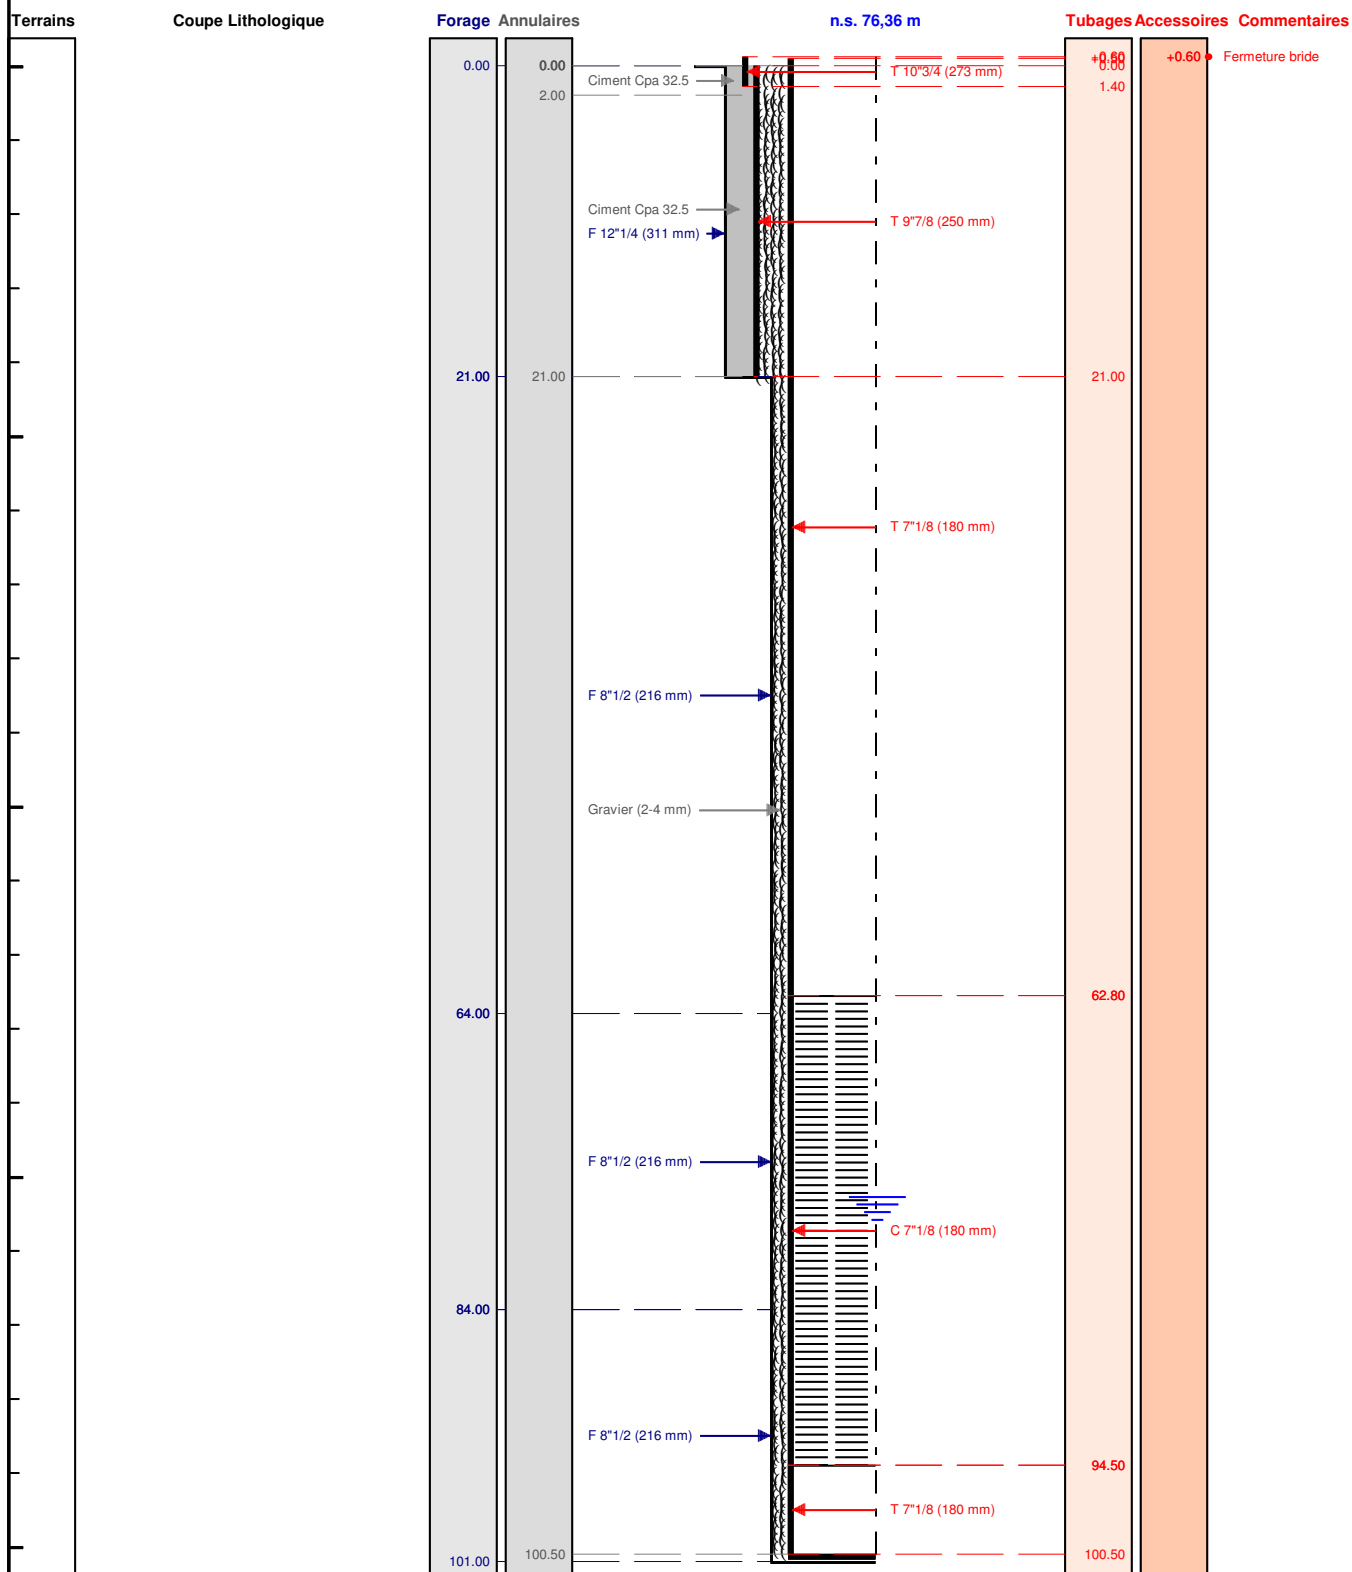

Le 28./10/2022... à ..Saugnac.et.Muret.....
 CERTIFIE CONFORME A L'OUVRAGE EXECUTE
 Tampon et signature du chef d'entreprise

AQUIFOR
 AQUITAINE FORAGE
 ZA Courgeyre de Blanchet - 40410 SAUGNACQ & MURET
 tel : 05 58 82 87 79 - fax : 05 58 82 84 61
 mail : aquitaineforage@orange.fr
 SIRET : 430 475 096 00038 - ADE - 43402