

DOSSIER TECHNIQUE

FORAGE D'EAU

Entreprise: **FRANKEAU FORAGE**

Client:

Maître d'oeuvre: **FRANKEAU FORAGE**

Za la mare aux raines
50190 PERIERS

Exploitant:

Za la mare aux raines
50190 PERIERS

Code National BSS :

N° Déclaration ** :

Police de l'eau * :

* Numéro de déclaration au titre de la police de l'eau

** N° d'enregistrement de déclaration préalable

Lieu de l'ouvrage : 30 route devarenguebec
50250 LITHAIRE

Coordonnées : Longitude 0 Latitude 0 Altitude: 0.00 m
Zone Lambert 1 carto métrique

Nombre de forages: 1

Date début de l'ouvrage : 27/07/2021

Resp. M. Ouvrage:

Date fin de l'ouvrage : 31/07/2021

Resp. M. Oeuvre:

Machine: Ecofore

Resp. Chantier :

Date début pompage :

Niveau statique non perturbé : 0.00 m

Date fin de pompage :

Débit Maxi. d'essai : 0.00 m3/h

Nombre de nappes identifiées :

Rabattement correspondant : 0.00 m

TRONCONS de L'OUVRAGE

FORAGE D'EAU

Client:

Maître d'oeuvre: **FRANKEAU FORAGE**Lieu de l'ouvrage : **30 route devarenguebec****50250 LITHAIRE**

LITHOLOGIE

De	à	Libellé
0.00	1.00	Terre vegetale
1.00	7.00	Schiste brun decompose
7.00	60.00	Schiste bleu franc
60.00	80.00	Schiste bleu avec passages de quartz

FORAGE

De	à	0"	0mm	Mode de forage	Fluide de forage
0.00	8.00	9"	229.00	M.f.t.	Air
8.00	80.00	6"1/2	165.00	M.f.t.	Air

* Reconnaissance

ARRIVEES D'EAU

Profondeur (m)	Débit (m3/heure)
2.80	2.80
75.00	15.00

TUBAGE

De	à	0"	0mm	Epais.	Ecra.	Nature du tubage	Type	Slot	Vide%
0.00	60.00	4"7/8	125.00	5.00	5	P.v.c.-lisse	Tube-plein		
60.00	72.00	4"7/8	125.00	5.00	5	P.V.C.	Crepine fentes	1.00	
72.00	76.00	4"7/8	125.00	5.00	5	P.V.C.	Tube-plein		
76.00	80.00	4"7/8	125.00	5.00	5	P.V.C.	Crepine fentes	1.00	

REPLISSAGE

De	à	0"	0mm	Matériau	Nature	Méthode de pose	Texture	Gra. (mm)	Vol. m3
0.00	13.00	4"7/8	125.00	Ciment	Cpa 55	Sous pression			

ACCESSOIRE

De	à	Type d'accessoire
13.00	13.20	Packer

FRANKEAU FORAGE

Ep

F

\?i réc a t:Nr\@Sisement

(bar) Slot (mm) Granul.=Granulométrie Min/Max (mm)

PAGE 2

FORAGE D'EAU

révisés:

1/1

du: 27/07/2021 au: 31/07/2021

Client:

Maître d'œuvre :

FRANKEAU FORAGE

Localisation de l'ouvrage :

30 route de Varenguebec
50250 LITHAIRE

Coordonnées de l'ouvrage :

Lambert 1 carte métrique

Longitude (X):

0

Latitude (Y):

0


Altitude sol (Z):

+0,000 m

Echelle : 1/402

Profondeurs en m au-dessous du repère zéro sol (signe + au-dessus)

Nombre de forages : 1

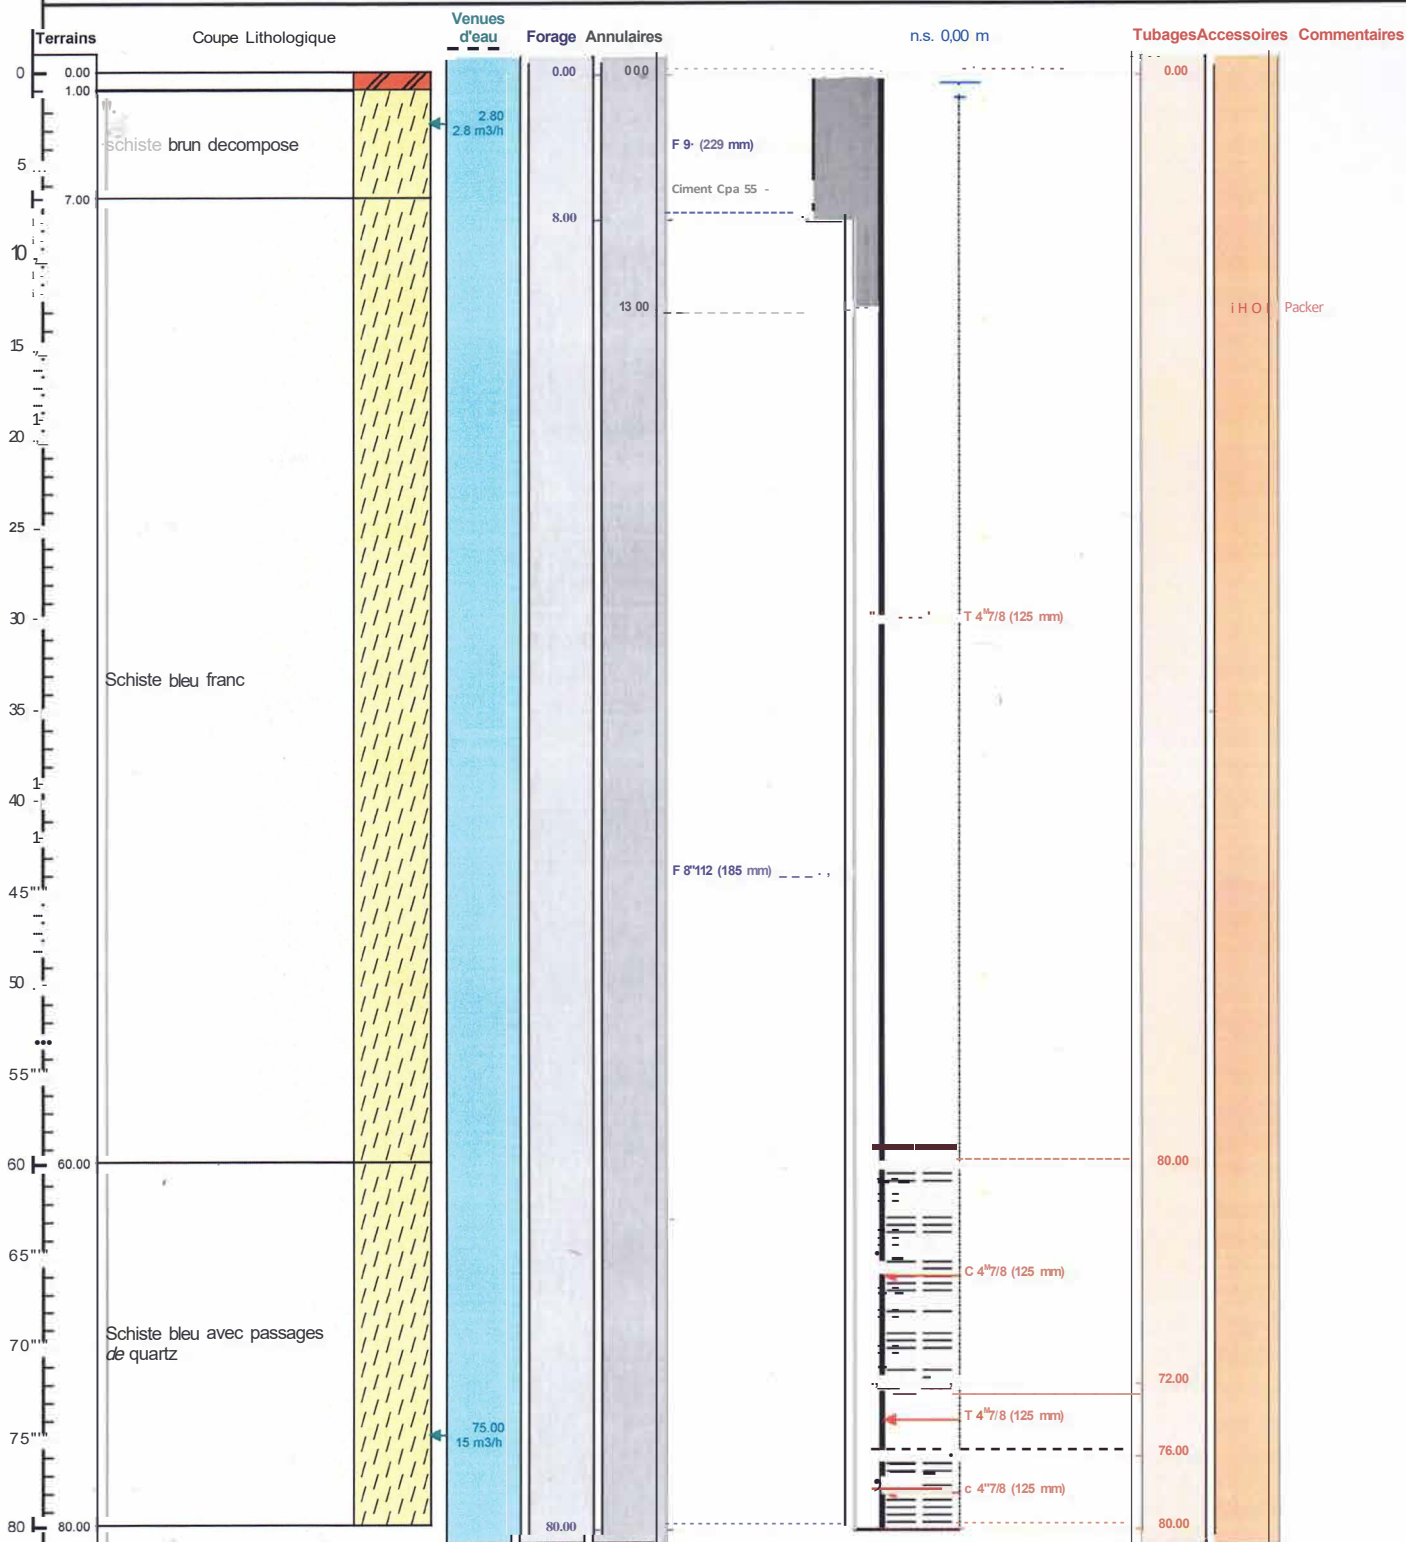

TRONCONS de L'OUVRAGE

FORAGE D'EAU

Client:

Maître d'oeuvre: **FRANKEAU FORAGE**Lieu de l'ouvrage : **30 route de varenguebec****50250 LITHAIRE**

LITHOLOGIE

De	à	Libellé
0.00	1.00	Terre vegetale et argile
1.00	7.00	Schiste brun decompose
7.00	60.00	Schiste bleu franc
60.00	70.00	Schiste bleu fracture

FORAGE

De	à	Ø"	Ømm	Mode de forage	Fluide de forage
0.00	8.00	9"	229.00	M.f.t.	Air
8.00	70.00	6"1/2	165.00	M.f.t.	Air

* Reconnaissance

ARRIVEES D'EAU

Profondeur (m)	Débit (m3/heure)
40.00	4.10
70.00	8.50

TUBAGE

De	à	Ø"	Ømm	Epais.	Ecra.	Nature du tubage	Type	Slot	Vide%
0.00	50.00	4"7/8	125.00	5.00	5	P.V.C.	Tube-plein		
50.00	62.00	4"7/8	125.00	5.00	5	P.V.C.	Crepine fentes	1.00	
62.00	66.00	4"7/8	125.00	5.00	5	P.V.C.	Tube-plein		
66.00	70.00	4"7/8	125.00	5.00	5	P.v. c.	Crepine fentes	1.00	

REMPLISSAGE

De	à	Ø"	Ømm	Matériau	Nature	Méthode de pose	Texture	Gra. (mm)	Vol. m3
0.00	11.00	4"7/8	125.00	Ciment	Cpa 55	Sous pression			

ACCESSOIRE

De	à	Type d'accessoire
11.00	11.20	Packer

FORAGE D'EAU

Travaux réalisés : 111
du : 28/07/2021 au : 31/07/2021

Client:

Maitre d'oeuvre:

FRANKEAU FORAGE

Localisation de l'ouvrage : 30 route de varenguebec

50250 LITHAIRE

Coordonnées de l'ouvrage :

Lambert 1 carto métrique

Longitude (X):

0

Latitude (Y):

0


Altitude sol (Z):

+0,000 m

Echelle : 1/352

Profondeurs en m au-dessous du repère zéro sol (signe + au-dessus)

Nombre de forages : 1

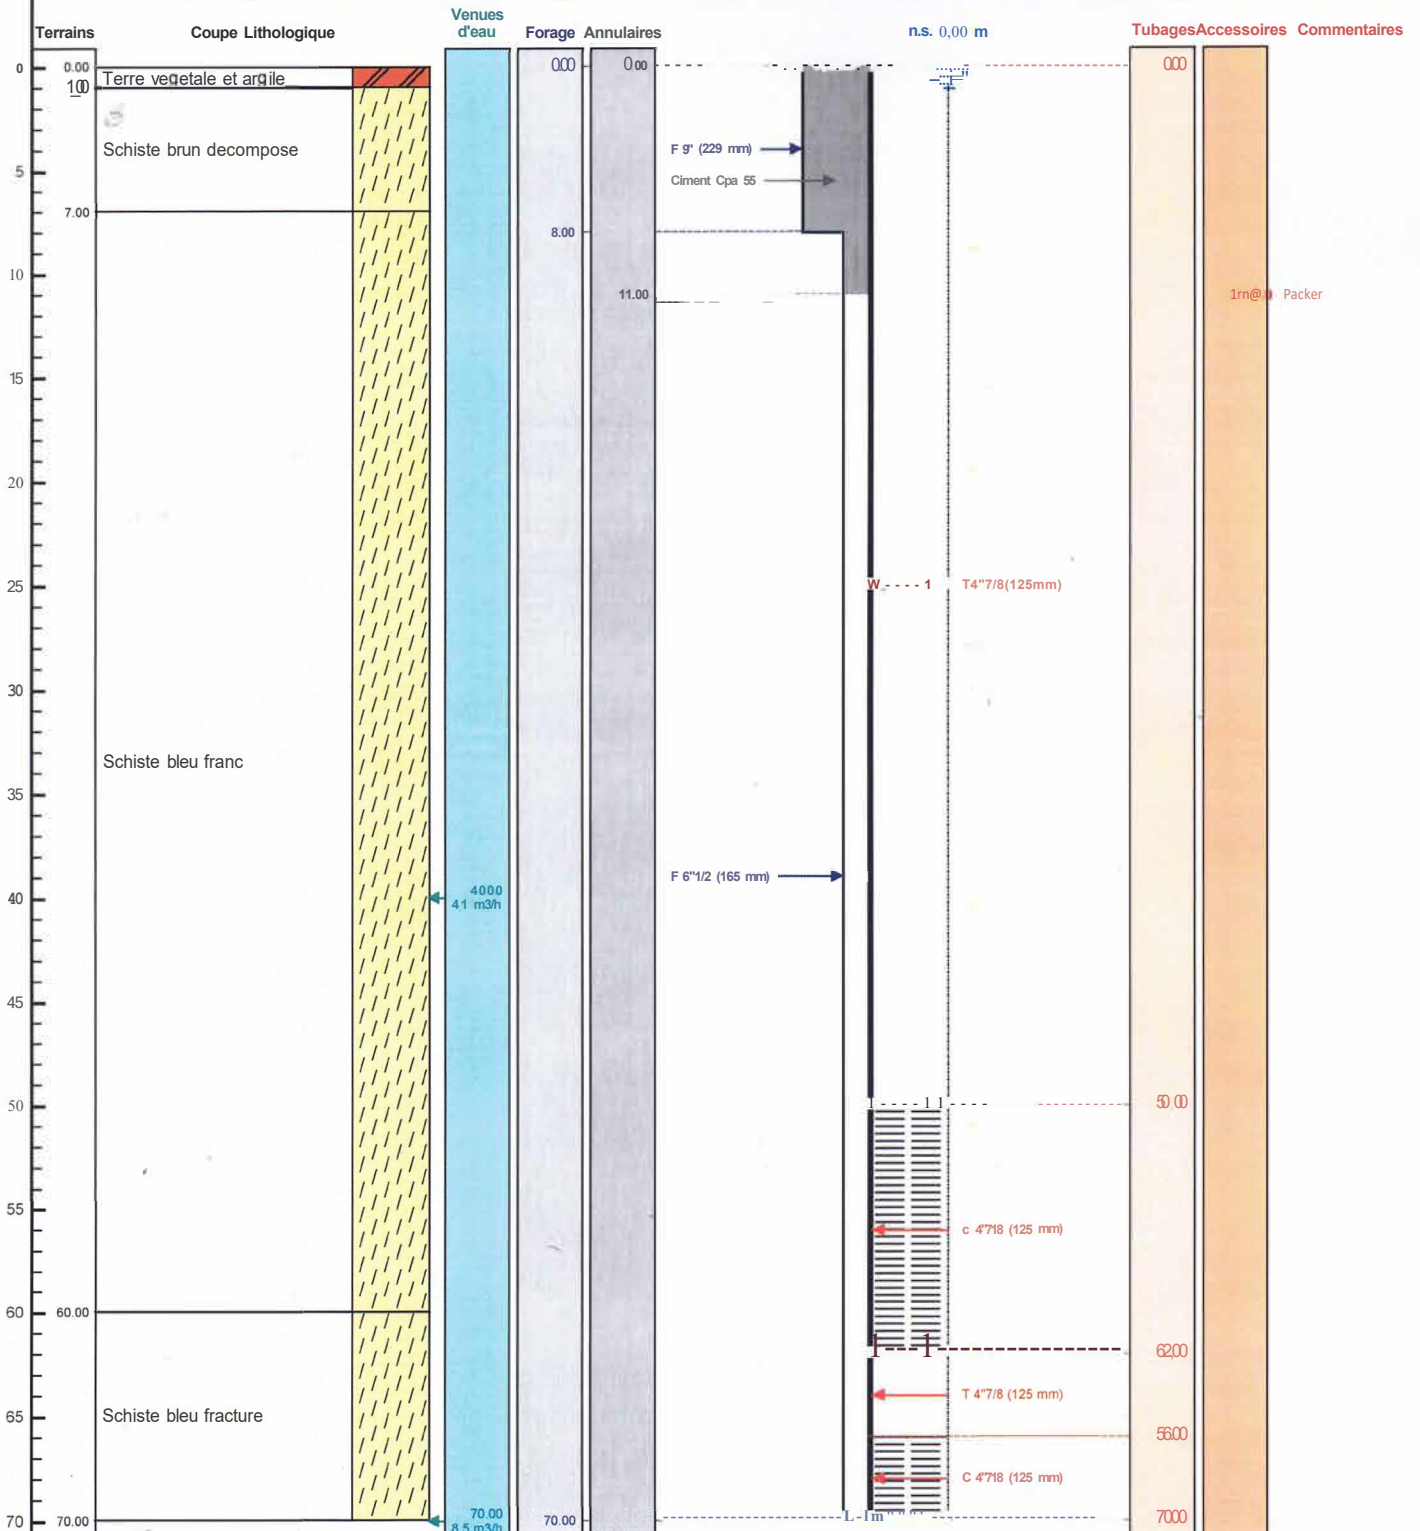

Le/...../..... à
CERTIFIE CONFORME A L'OUVRAGE EXECUTE
Tampon et signature du chef d'entreprise

Lambert 1 carto métrique Long.: 0 Lat.:

PAGE: 3