

DOSSIER TECHNIQUE

FORAGE D'EAU

Entreprise: FORASUD S.A.

Client:

Maître d'oeuvre: -

Exploitant: -

Code National BSS :

N° Déclaration ** :

Police de l'eau * :

* Numéro de déclaration au titre de la police de l'eau

** N° d'enregistrement de déclaration préalable

Lieu de l'ouvrage : 7 impasse La Lane
09160 CAUMONT

Coordonnées : Longitude 001°05'17,8"E Latitude 043°01'55,8"N **Altitude :** 353.00 m

Nombre de forages : 1

Date début de l'ouvrage : 21/03/2023

Resp. M. Ouvrage :

Date fin de l'ouvrage : 21/03/2023

Resp. M. Oeuvre :

Machine : F7

Resp. Chantier :

Date début pompage :

Niveau statique non perturbé : 0.00 m

Date fin de pompage :

Débit Maxi. d'essai : 0.00 m3/h

Nombre de nappes identifiées : 1

Rabattement correspondant : 0.00 m

Notes :

TRONCONS de L'OUVRAGE

FORAGE D'EAU

Client:

Maître d'oeuvre:

-

Lieu de l'ouvrage :

7 impasse La Lane

09160

CAUMONT

LITHOLOGIE

De	à	Libellé
0.00	10.00	ARGILE SABLEUX
10.00	12.00	ARGILE

FORAGE

De	à	Ø"	Ømm	Mode de forage	Fluide de forage
0.00	12.00	7"5/8	193.00	M.f.t.	Air

* Reconnaissance

ARRIVEES D'EAU

Profondeur (m)	Débit (m3/heure)
5.00	1.00

TUBAGE

De	à	Ø"	Ømm	Epais.	Ecra.	Nature du tubage	Type	Slot	Vide %
0.00	4.00	4"7/8	125.00	0.00		P.v.c.	Tube-plein		
4.00	12.00	4"7/8	125.00	0.00		P.v.c.	Crepine fentes	1.00	

REMPLISSAGE

De	à	Ø"	Ømm	Matériau	Nature	Méthode de pose	Texture	Gra. (mm)	Vol. m3
0.00	3.00	4"7/8	125.00	Ciment	Cpj 45	Annulaire			
3.00	4.00	4"7/8	125.00	Billes-argile	Compactionite				
4.00	12.00	4"7/8	125.00	Gravier	Gravier	Gravitaire	Roule		

FORAGE D'EAU

Client :

Maitre d'oeuvre :

Localisation de l'ouvrage : 7 impasse La Lane

09160 CAUMONT

Travaux réalisés :

du : 21/03/2023 au : 21/03/2023

1/1

Coordonnées de l'ouvrage :

Géographique

Longitude (X): 001°05'17,8"E


Latitude (Y): 043°01'55,8"N

Altitude sol (Z): +353,000 m

Echelle : 1/60

Profondeurs en m au-dessous du repère zéro sol (signe + au-dessus)

Nombre de forages : 1

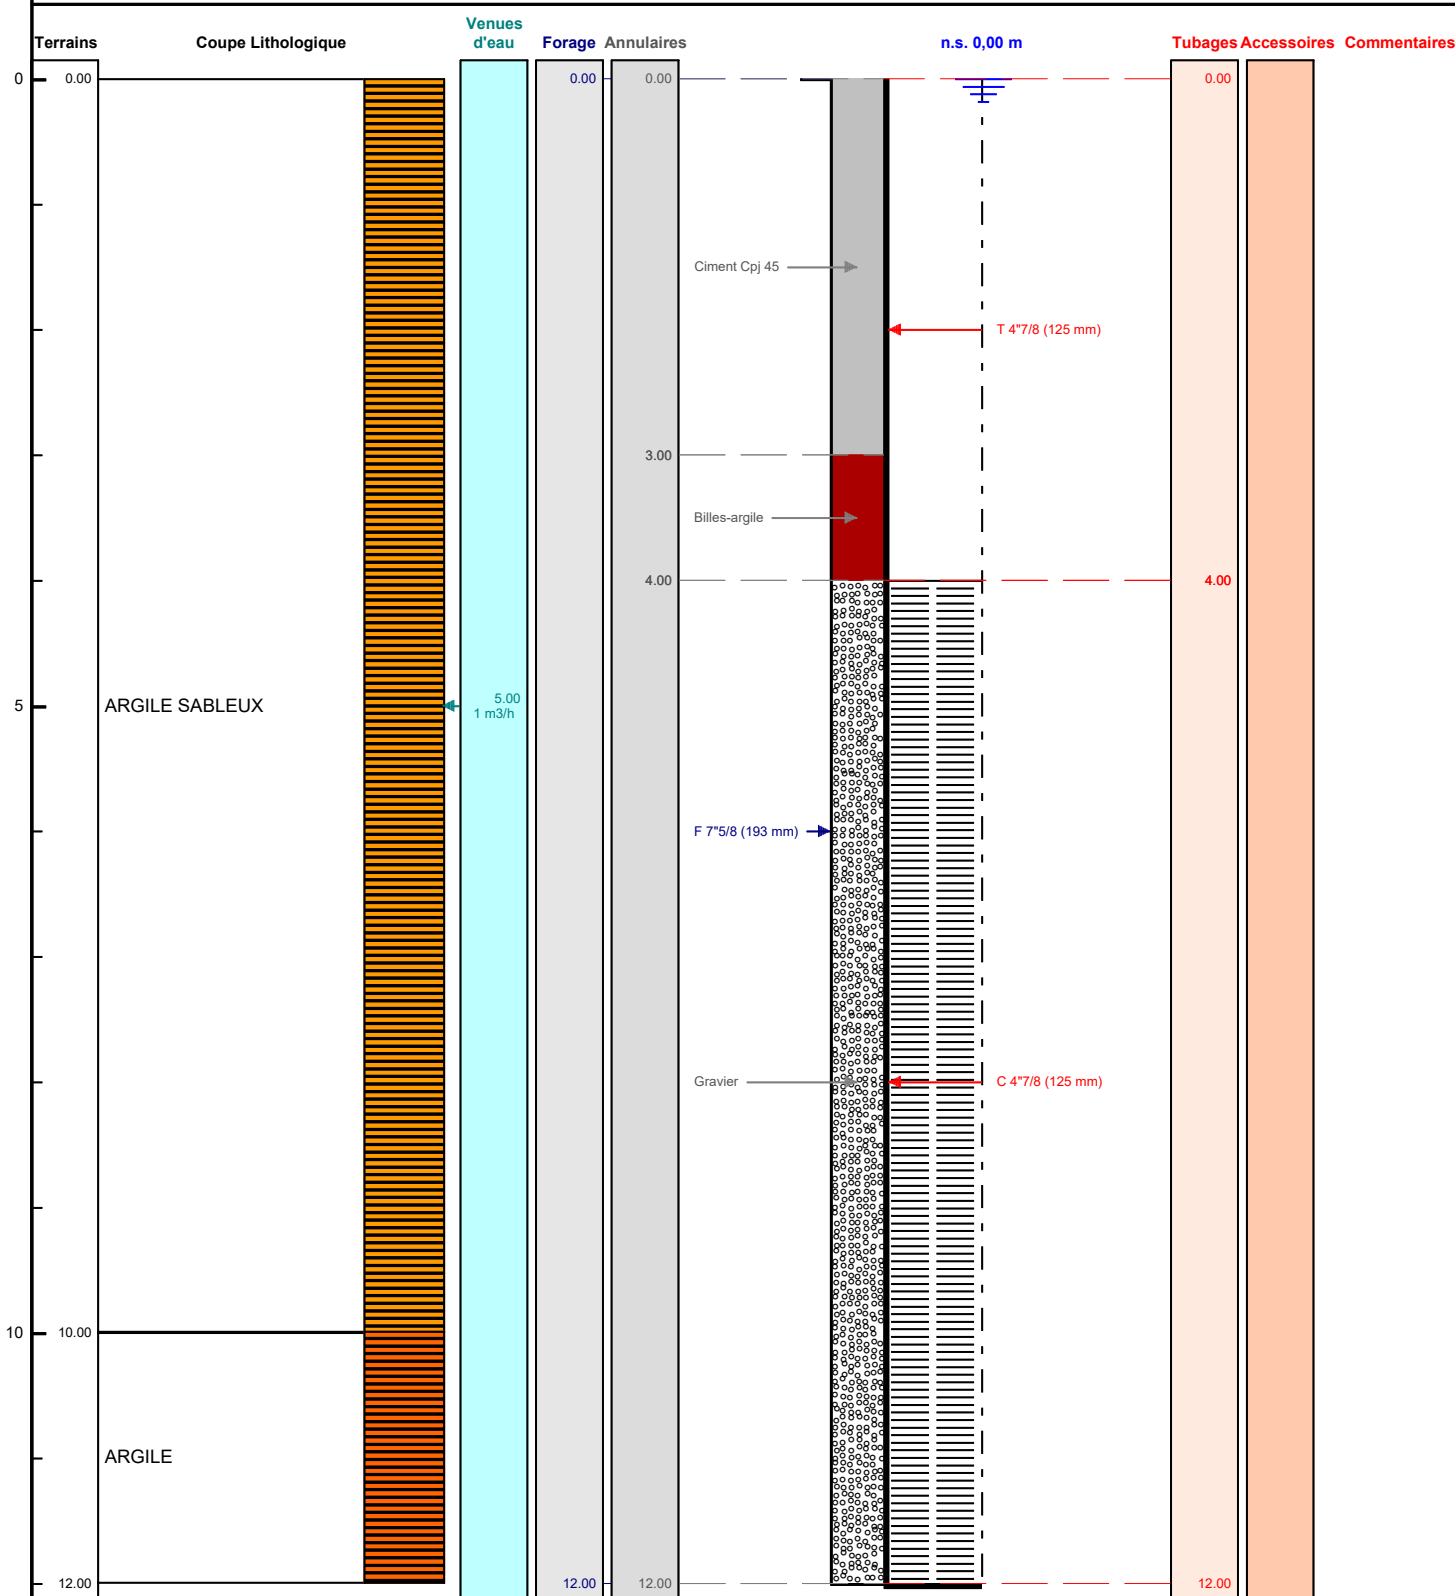

Le/...../..... à
CERTIFIE CONFORME A L'OUVRAGE EXECUTE
Tampon et signature du chef d'entreprise