

FORAGE D'EAU DOMESTIQUE A SAUBUSSE

Entreprise: SARL PROSPER FORAGES

Client:

Maître d'oeuvre:

Exploitant:

Code National BSS :

N° Déclaration ** :

Police de l'eau * :

* Numéro de déclaration au titre de la police de l'eau

** N° d'enregistrement de déclaration préalable

Lieu de l'ouvrage: 4 Impasse du Cassiet

40180 SAUBUSSE

Coordonnées : **Longitude** 361 736 **Latitude** 6 294 844 **Altitude:** 22.80 m
Zone Lambert-93 métrique

Nombre de forages : 1

Date début de l'ouvrage : 12/09/2022

Resp. M. Ouvrage :

Date fin de l'ouvrage : 15/09/2022

Resp. M. Oeuvre :

Machine: MORI

Resp. Chantier:

Date début pompage : 15/09/2022

Niveau statique non perturbé : 16.30 m

Date fin de pompage : 15/09/2022

Débit Maxi. d'essai : 12.00 m³/h

Nombre de nappes identifiées : 1

Rabattement correspondant : 4.30 m

Notes:

NS: 16,30m

ND: 17,10m 3m³/h-17,85m 6m³/h -19,40m 9m³/h -20,50m 12m³/h

Densité Laitance: 1.80KG/L

Notes (suite) :

12/09/2022:

10h: Arrivée sur le chantier

10h -12h: Mise en place de la machine et du matériel de forage

13h-16h30: Foration en 219mm au Trilame - 0 à 15m

13/09/2022:

9h - 12h: Foration de 15m à 24m

13h: Fin de la foration de 24m à 27m
Sondage

16h: Préparation du PVC

14/09/2022:

9h -12h: Descente du PVC de 125mm
Sortie du tubage

13h - 16h: Fin de l'équipement du forage
Pompage
Cimentation

15/09/2022:

8h - 16h: Installation de la pompe et du ballon, du robinet et départ vanne
Pose du regard et de la plaque en fonte



TRONCONS de L'OUVRAGE

FORAGE D'EAU DOMESTIQUE A SAUBUSSE



Client:

Maître d'oeuvre:

Lieu de l'ouvrage : 4 Impasse du Cassiet
40180 SAUBUSSE

LITHOLOGIE

| De | à | Libellé |
|-------|-------|----------------------------|
| 0.00 | 3.00 | Terre sableuse marron |
| 3.00 | 4.50 | Argile sableuse marron |
| 4.50 | 10.50 | Argile gris bleu |
| 10.50 | 14.00 | Argile gris foncé |
| 14.00 | 16.00 | Argile sableuse marron |
| 16.00 | 17.50 | Petit gravier |
| 17.50 | 19.00 | Gravier argileux humide |
| 19.00 | 21.50 | Sable argileux humide |
| 21.50 | 22.50 | Argile grise compacte |
| 22.50 | 25.50 | Sable jaune gravier et eau |
| 25.50 | 26.00 | Argile marron |

FORAGE

| De | à | Ø' | Ø mm | Mode de forage | Fluide de forage |
|------|-------|-------|--------|----------------|------------------|
| 0.00 | 26.00 | 8"5/8 | 219.00 | Autre | Air |

* Reconnaissance

TUBAGE

| De | à | Ø' | Ø mm | Epais. | Ecra. | Nature du tubage | Type | Slot | Vide% |
|-------|-------|-------|--------|--------|-------|------------------|-----------------|------|-------|
| 0.00 | 22.00 | 4"7/8 | 125.00 | 5.00 | | P.V.C. | Tube-plein | | |
| 22.00 | 26.00 | 4"7/8 | 125.00 | 5.00 | | P.V.C. | Crepine fentes | 0.50 | 5 |
| 26.00 | 26.20 | 4"7/8 | 125.00 | 5.00 | | P.V.C. | Bouchon-de-pied | | |

REEMPLISSAGE

| De | à | Ø" | Ø mm | Matériau | Nature | Méthode de pose | Texture | Gra. (mm) | Vol. m3 |
|-------|-------|-------|--------|---------------|--------------------|-----------------|---------|-----------|---------|
| 0.30 | 3.30 | 4"7/8 | 125.00 | Ciment | Cem ii/b-I 32.5n | Annulaire | | | |
| 3.30 | 13.00 | 4"7/8 | 125.00 | Ciment | Béton | Annulaire | | | |
| 13.00 | 14.00 | 4"7/8 | 125.00 | Billes-argile | Sopranite | | | | |
| 14.00 | 26.00 | 4"7/8 | 125.00 | Gravier | Gravier de sibelco | Gravitaire | Roule | 1.00-2.50 | |

ACCESSOIRE

| De | à | Type d'accessoire |
|------|------|--|
| 0.00 | 0.00 | Socle beton 0.40m x 0.40m + regard fonte |

FORAGE D'EAU DOMESTIQUE A SAUBUSSE

Travaux réalisés : 11
du: 12/09/2022 au: 15/09/2022

Client:

Maitre d'oeuvre:

Localisation de l'ouvrage: 4 Impasse du Cassiet

40180 SAUBUSSE

Coordonnées de l'ouvrage :

Lambert-93 métrique

Longitude (X): 361 736


Latitude (Y): 6 294 844

Altitude sol (Z): +22,800 m

Echelle: 1/132

Profondeurs en m au-dessous du repère zéro sol (signe + au-dessus)

Nombre de forages : 1

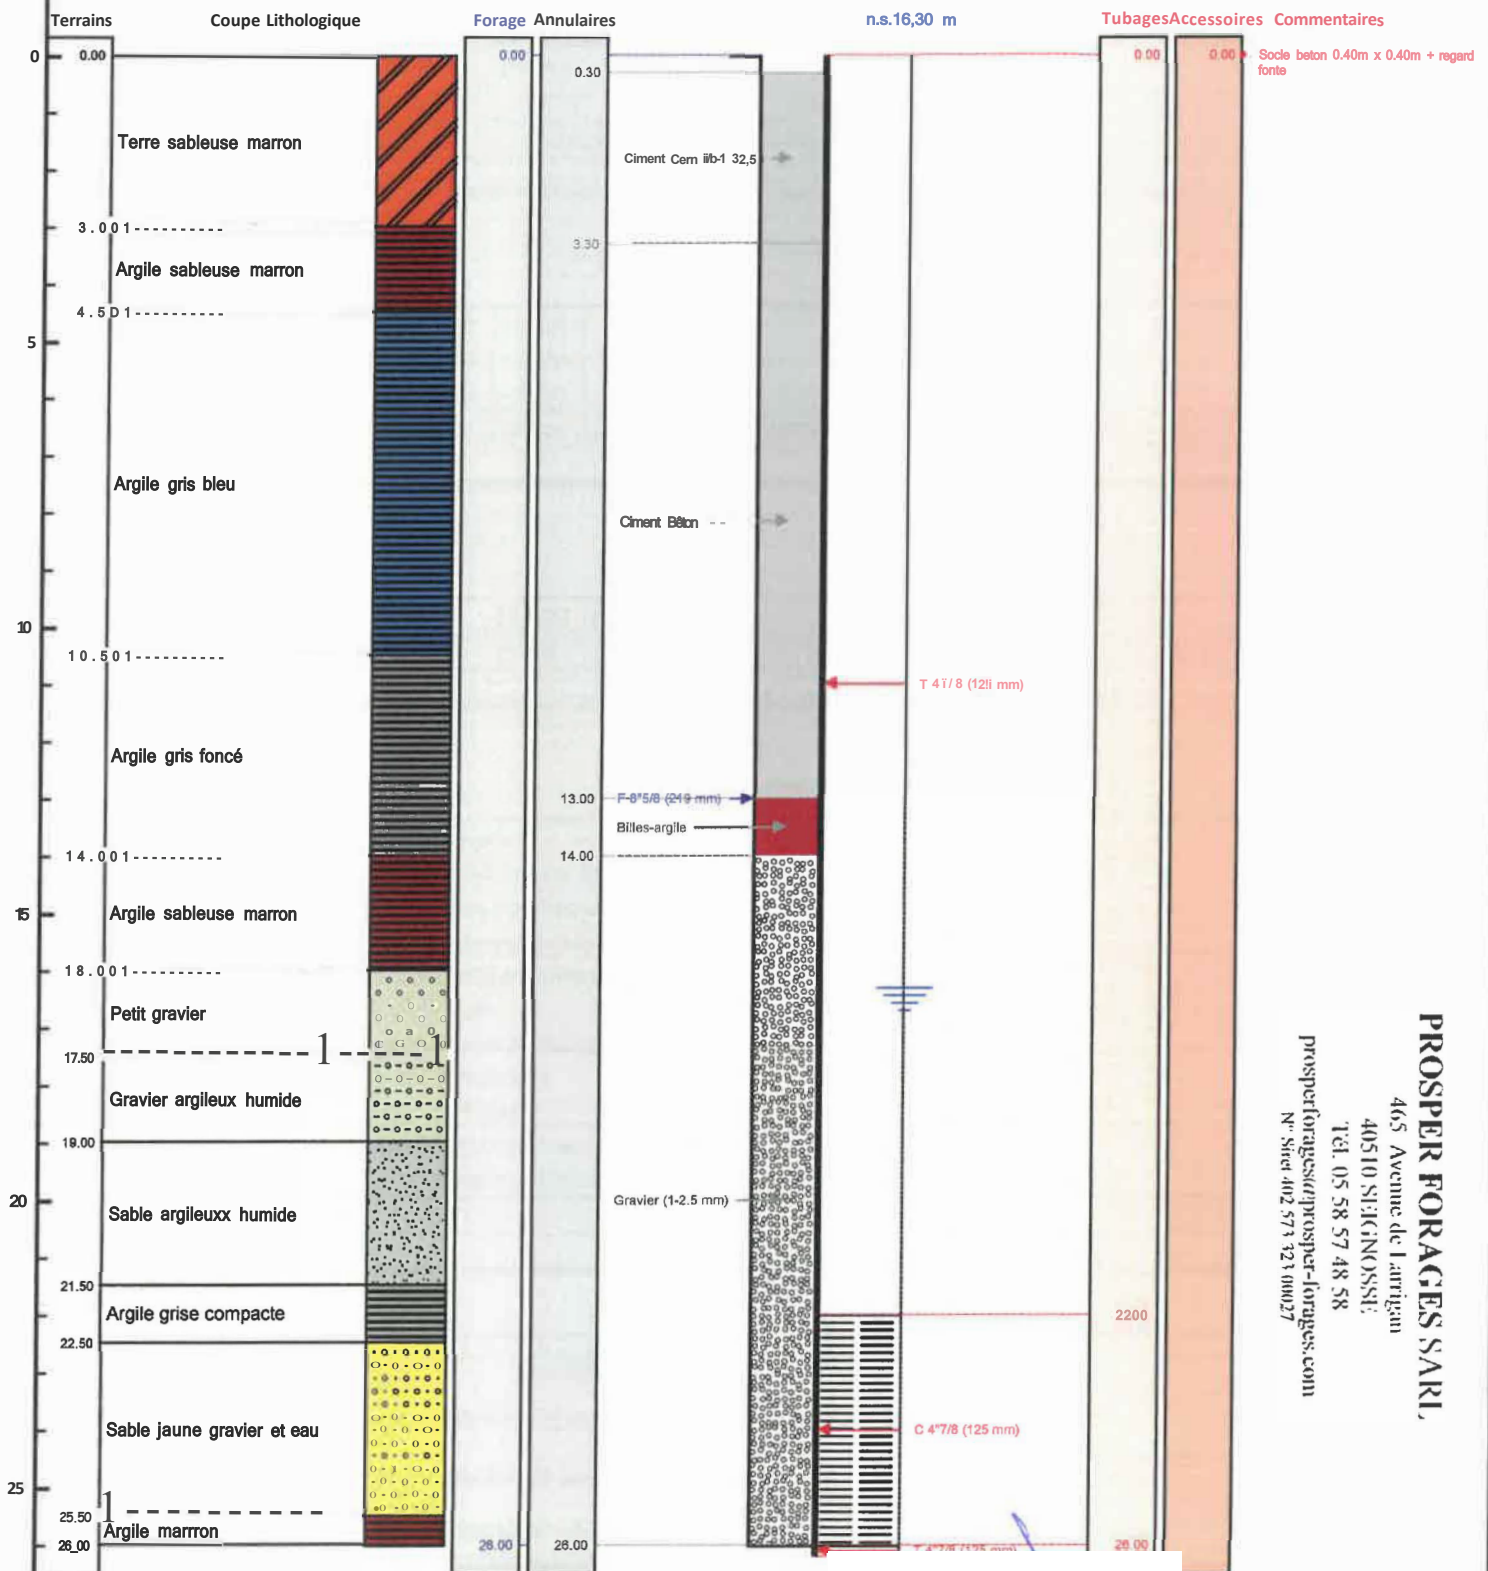

PROSPER FORAGES S.A.R.L.
465 Avenue de l'artigian
40510 SIEGINOSSE
Tél. 05 58 57 48 58
prospertforages@prospertforages.com
N° Siret 402 573 121 00027



Le 15/09/2022 à 15h30
CERTIFIE CONFORME A L'OUVRAGE EXECUTE
Tampon et signature du chef d'entreprise

