

DOSSIER TECHNIQUE

FORAGE D'EAU DOMESTIQUE

Entreprise: SARL PROSPER FORAGES

Client:

Maître d'oeuvre:

Exploitant:

Code National BSS :

N° Déclaration ** :

Police de l'eau * :

* Numéro de déclaration au titre de la police de l'eau

** N° d'enregistrement de déclaration préalable

Lieu de l'ouvrage : 1861 Avenue Charles de Gaulle
40510 SEIGNOSSE

Coordonnées : **Longitude** 347 365 **Latitude** 6 297 342 **Altitude :** 18.58 m
Zone Lambert-93 métrique

Nombre de forages : 1

Date début de l'ouvrage : 03/04/2034

Resp. M. Ouvrage :

Date fin de l'ouvrage : 19/04/2023

Resp. M. Oeuvre :

Machine : MORI P30

Resp. Chantier :

Date début pompage : 04/04/2023

Niveau statique non perturbé : 4.32 m

Date fin de pompage : 04/04/2023

Débit Maxi. d'essai : 5.00 m³/h

Nombre de nappes identifiées : 1

Rabattement correspondant : 3.28 m

Notes : NS : 4,32 m
ND: 7,60 m - 5m³/h

DENSITE LAITANCE: 1.814kg/L

3 AVRIL 2023:

9h00 à 12h00:

Arrivée sur chantier

Mise en place du camion et de la machine

Foration de 0 à 6m

13h00 à 16h30:

Fin de la foration jusqu'à 12m

Sondage

Descente du PVC de 125mm

Arrachage de 9m de tubage

Pose du gravier et de la Sobranite

4 AVRIL 2023:

8h00 à 12h00:

Sortie du dernier tube

Cimentation

Repli du matériel

13h00 à 17h00:

Pompage - Eau trouble

Réalisation de la tranchée pour installation

Pompage plus long - Eau légèrement trouble

Sortie de la pompe d'essai

Confection du socle et regard

Descente de la pompe

6 AVRIL 2023.

8h00 à 12h00:

Pose du PE diam 40, du cable électrique et du robinet

Connection du ballon et du coffret

Rebouchage passage entrée

19 AVRIL 2023:

11h00 à 13h00:

Fin de l'installation, essais

Rebouchage de la tranchée



TRONCONS de L'OUVRAGE

FORAGE D'EAU DOMESTIQUE

**Client:****Maître d'oeuvre:**

Lieu de l'ouvrage : 1861 Avenue Charles de Gaulle
40510 SEIGNOSSE

LITHOLOGIE

De	à	Libellé
0.00	1.00	Sable noir
1.00	2.50	Sable jaune humide
2.50	4.00	Argile grise dure
4.00	8.00	Sable gris argileux humide
8.00	12.00	Sable jaune, graviers, argile liquide + eau

FORAGE

De	à	Ø"	Ømm	Mode de forage	Fluide de forage
0.00	12.00	8"5/8	219.00	Autre	Air

* Reconnaissance

TUBAGE

De	à	Ø"	Ømm	Epais.	Ecra.	Nature du tubage	Type	Slot	Vide %
0.00	8.00	4"7/8	125.00	5.00		P.v.c.	Tube-plein		
8.00	12.00	4"7/8	125.00	5.00		P.v.c.	Crepine fentes	0.50	5
12.00	12.20	4"7/8	125.00	5.00		P.v.c.	Bouchon-de-pied		

REEMPLISSAGE

De	à	Ø"	Ømm	Matériau	Nature	Méthode de pose	Texture	Gra. (mm)	Vol. m3
0.50	2.50	4"7/8	125.00	Ciment	Cem ii/b-I 32.5n	Annulaire			
2.50	3.50	4"7/8	125.00	Billes-argile	Sopranite				
3.50	12.00	4"7/8	125.00	Gravier	Gravier de sibelco	Gravitaire	Roule	1.00-2.50	

ACCESSOIRE

De	à	Type d'accessoire
0.00	0.00	Socle beton 0.40m x 0.40m + regard fonte

FORAGE D'EAU DOMESTIQUE

Travaux réalisés :
du : 03/04/2023 au : 19/04/2023

111


Client : VALLEJO PIERRE
Maitre d'oeuvre : VALLEJO PIERRE
Localisation de l'ouvrage : 1861 Avenue Charles de Gaulle
40510 SEIGNOSSE

Coordonnées de l'ouvrage :
Lambert-93 métrique
Longitude (X): 347 365
Latitude (Y): 6 297 342
Altitude sol (Z): +18,580 m

Echelle : 1/61

Profondeurs en m au-dessous du repère zéro sol (signe + au-dessus)

Nombre de forages : 1

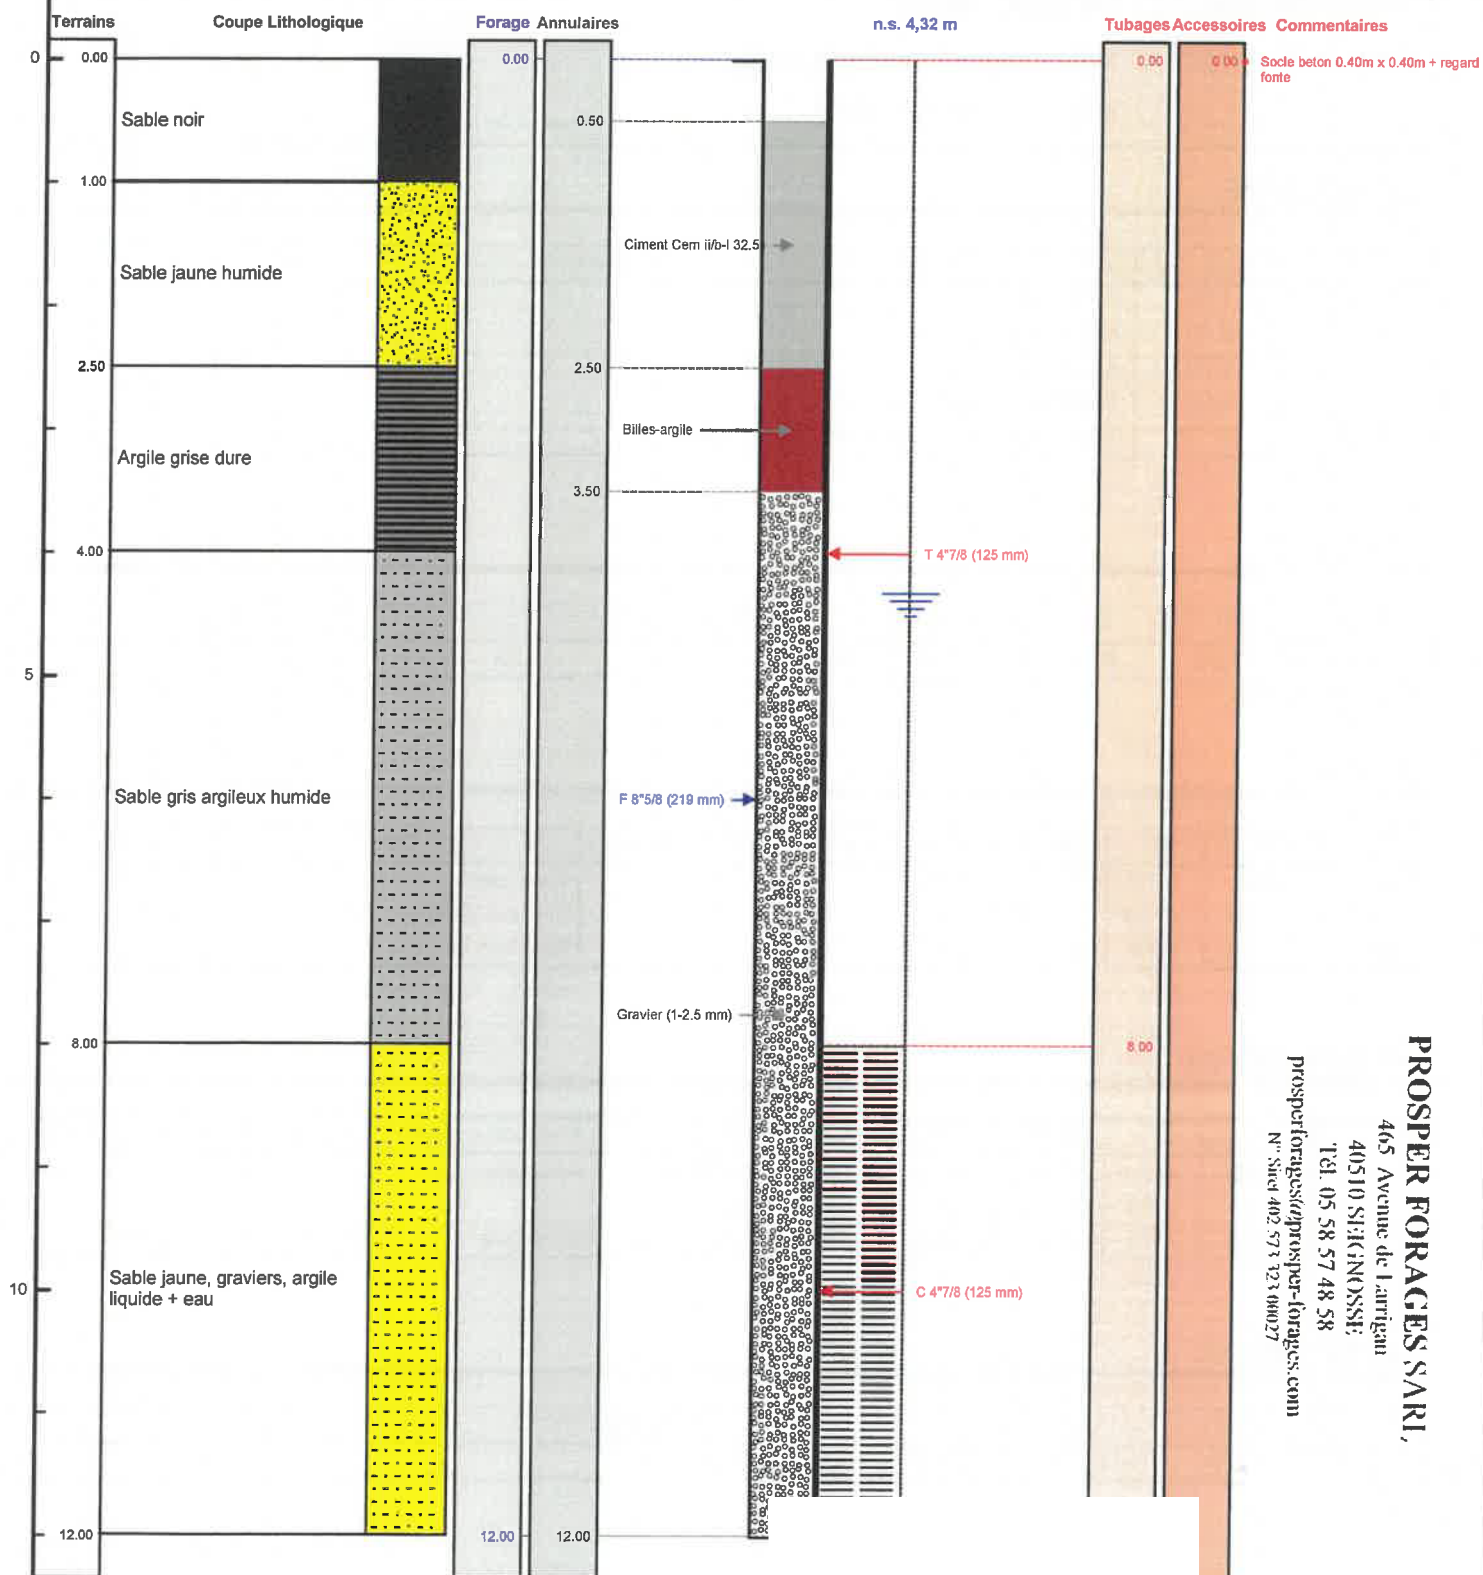

PROSPER FORAGES S.A.R.L.
465 Avenue de Larrigan
40510 SEIGNOSSE
TEL 05 58 57 48 58
prospertforages@prospertforages.com
N° Siret 402 573 123 00027



Le 21/4/2023 à SEIGNOSSE
CERTIFIE CONFORME A L'OUVRAGE EXECUTE
Tampon et signature du chef d'entreprise

Lambert-93 métrique Long.: 347 365 Lat

PAGE: 4



43 607175 - 1 374843
1539 Avenue Charles de Gaulle
40510 Seignosse
Parcelle : 000 / AA / 0001
Altitude : 18.58 m
valeur : Cyclisme cyclant retire

< AFFICHER DES COORDONNÉES

X : 347365.22 m
Y : 6297342.25 m
Altitude : 18.58 m

SYSTÈME DE RÉFÉRENCE

Lambert 93
mètres

QUADRILLAGE

Afficher