

DOSSIER TECHNIQUE

FORAGE D'EAU DOMESTIQUE

Entreprise: SARL PROSPER FORAGES

Client:

Maître d'oeuvre:

Exploitant:

Code National BSS :

N° Déclaration ** :

Police de l'eau * :

* Numéro de déclaration au titre de la police de l'eau

** N° d'enregistrement de déclaration préalable

Lieu de l'ouvrage : 577 Avenue de Pascouaou
40150 SOORTS HOSSEGOR

Coordonnées : **Longitude** 346 791 **Latitude** 6 295 394 **Altitude :** 13.30 m
Zone Lambert-93 métrique

Nombre de forages : 1

Date début de l'ouvrage : 06/03/2023 **Resp. M. Ouvrage :** S

Date fin de l'ouvrage : 06/03/2023 **Resp. M. Oeuvre :**

Machine : FRASTE **Resp. Chantier :**

Date début pompage : 06/03/2023 **Niveau statique non perturbé :** 1.22 m

Date fin de pompage : 06/03/2023 **Débit Maxi. d'essai :** 12.50 m3/h

Nombre de nappes identifiées : 1 **Rabattement correspondant :** 2.57 m

Notes : NS : 1,22 m
ND: 2,36m 5,5 m3/h - 3,19 m 10 m3/h - 3,79m 12,5m3/h
DENSITE LAITANCE: 1.82kg/L

6 MARS 2023:

11h00 à 12h00:

Arrivée sur chantier.

Mise en place du camion et de la machine

Préparation du 1er tube

13h00 à 16h30:

Foration de 12m

Sortie des tiges

Equipement du forage

Sortie du tubage

Cimentation

Tests de pompage

Rangement et chargement du materiel

Nettoyage du chantier



TRONCONS de L'OUVRAGE

FORAGE D'EAU DOMESTIQUE

**Client:****Maître d'oeuvre:**

Lieu de l'ouvrage : 577 Avenue de Pascouaou
40150 SOORTS HOSSEGOR

LITHOLOGIE

De	à	Libellé
0.00	5.50	Sable jaune brun
5.50	8.00	Tourbe
8.00	11.50	Sable jaune
11.50	12.00	Tourbe

FORAGE

De	à	Ø"	Ømm	Mode de forage	Fluide de forage
0.00	12.00	8"5/8	219.00	Autre	Air

* Reconnaissance

TUBAGE

De	à	Ø"	Ømm	Epais.	Ecra.	Nature du tubage	Type	Slot	Vide %
0.00	8.00	4"7/8	125.00	5.00		P.v.c.	Tube-plein		
8.00	12.00	4"7/8	125.00	5.00		P.v.c.	Crepine fentes	0.50	5
12.00	12.20	4"7/8	125.00	5.00		P.v.c.	Bouchon-de-pied		

REEMPLISSAGE

De	à	Ø"	Ømm	Matériau	Nature	Méthode de pose	Texture	Gra. (mm)	Vol. m3
0.20	2.20	4"7/8	125.00	Ciment	Cem ii/b-I 32.5n	Annulaire			
2.20	3.10	4"7/8	125.00	Billes-argile	Sopranite				
3.10	12.00	4"7/8	125.00	Gravier	Gravier de sibelco	Gravitaire	Roule	1.00-2.50	

ACCESSOIRE

De	à	Type d'accessoire
0.00	0.00	Socle beton 0.40m x 0.40m + regard fonte

FORAGE D'EAU DOMESTIQUE

Travaux réalisés : 1/1
du : 06/03/2023 au : 06/03/2023

Client :

Maitre d'oeuvre :

Localisation de l'ouvrage : 577 Avenue de Pascouaou

40150 SOORTS HOSSEGOR

Coordonnées de l'ouvrage :

Lambert-93 métrique

Longitude (X): 346 791


Latitude (Y): 6 295 394

Altitude sol (Z): +13,300 m

Echelle : 1/61

Profondeurs en m au-dessous du repère zéro sol (signe + au-dessus)

Nombre de forages : 1

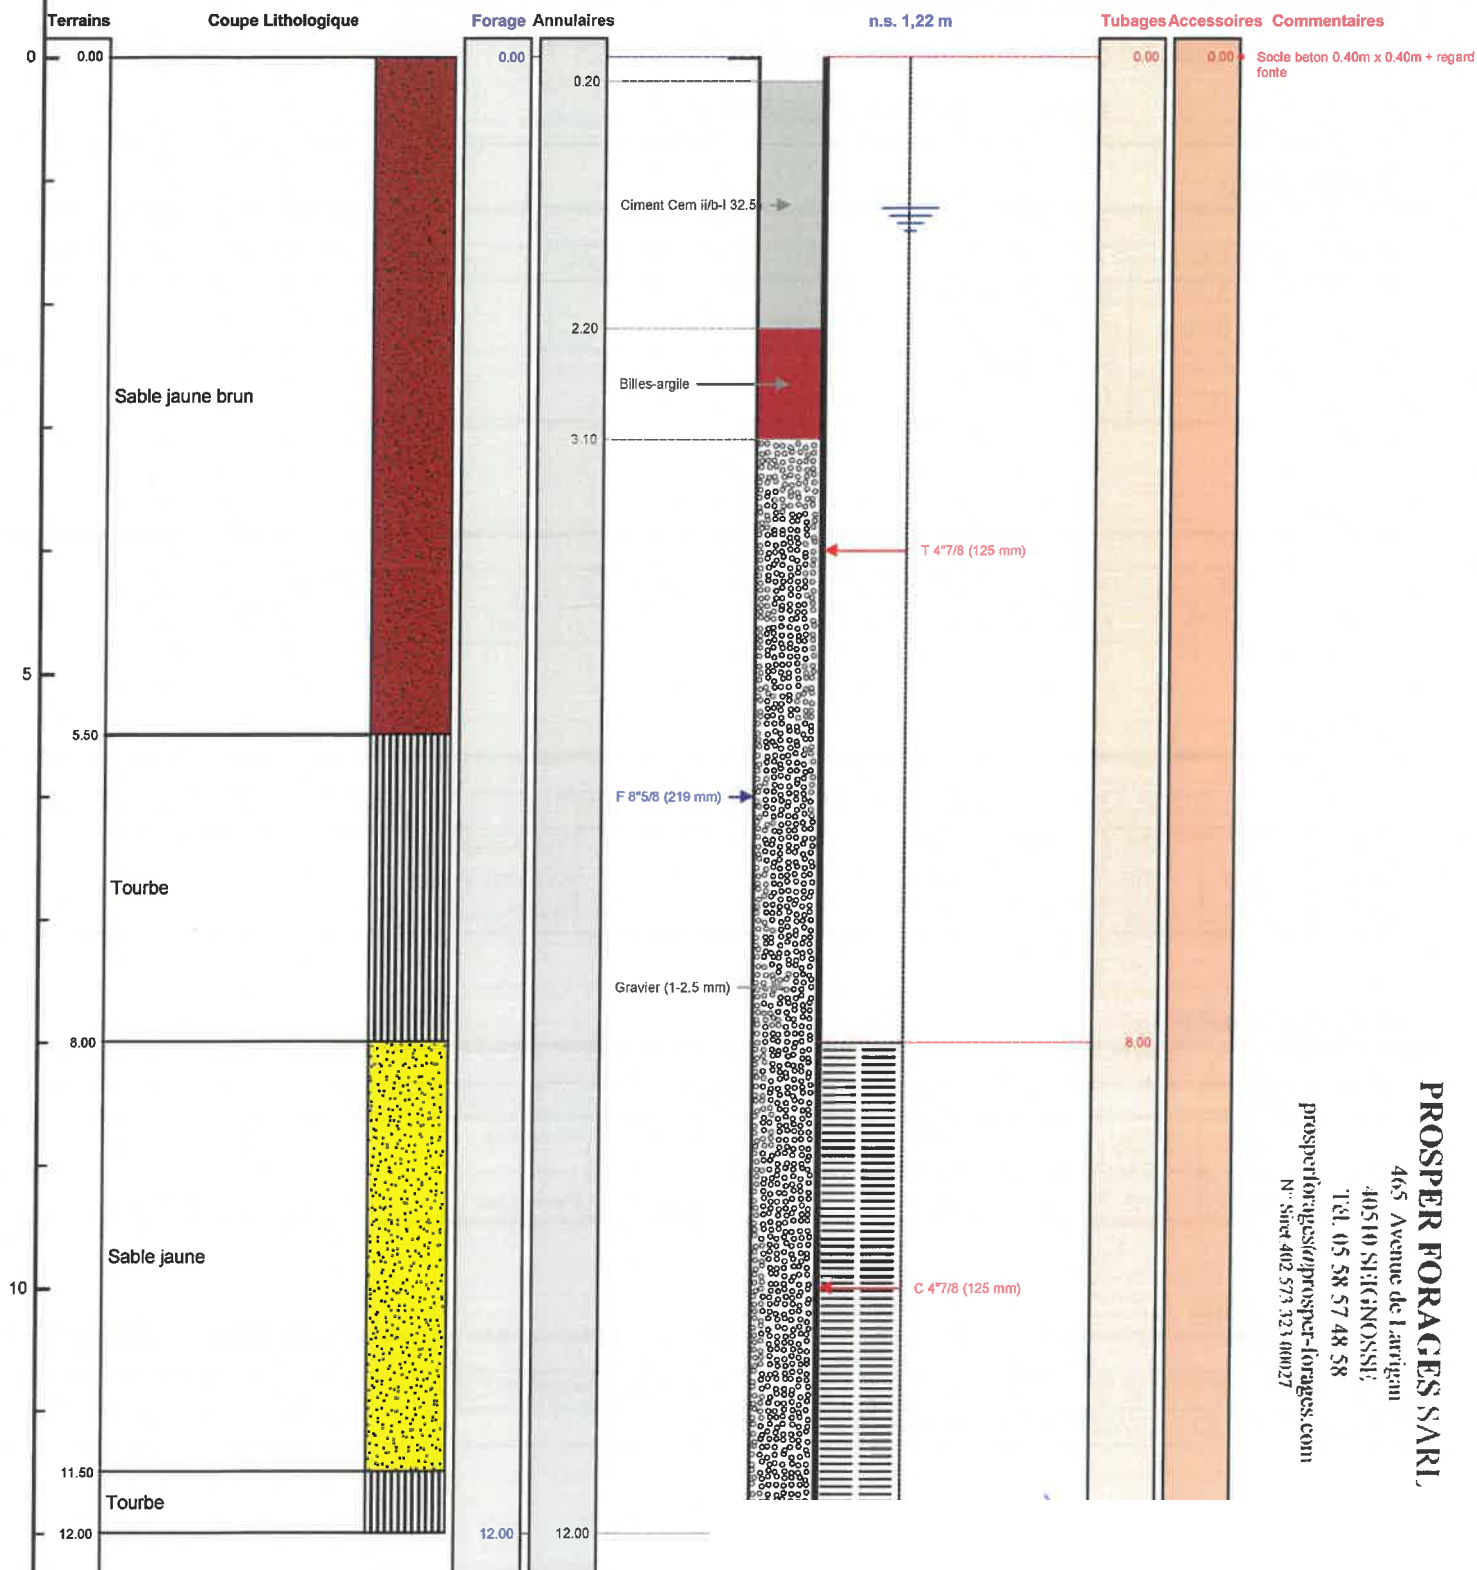

PROSPER FORAGES S.A.R.L.
465 Avenue de Larrigan
40510 SIEGNOSSE
Tél. 05 58 57 48 58
prosperforages@prosper-forages.com
N° Siret 402 573 323 00027



Le 25/04/2023 à 15h00
CERTIFIE CONFORME A L'OUVRAGE EXEC
Tampon et signature du chef d'entreprise

Lambert-93 métrique Long.: 346 791

E: 4

