

DOSSIER TECHNIQUE

FORAGE D'EAU DOMESTIQUE

Entreprise: SARL PROSPER FORAGES

Client:

Maître d'oeuvre:

Exploitant:

Code National BSS :

N° Déclaration ** :

Police de l'eau * :

* Numéro de déclaration au titre de la police de l'eau

** N° d'enregistrement de déclaration préalable

Lieu de l'ouvrage : 230 avenue de Péés
40150 SOORTS HOSSEGOR

Coordonnées : **Longitude** 343 250 **Latitude** 6 295 559 **Altitude :** 5.19 m
 Zone Lambert-93 métrique

Nombre de forages : 1

Date début de l'ouvrage : 02/03/2023

Resp. M. Ouvrage :

Date fin de l'ouvrage : 10/03/2023

Resp. M. Oeuvre :

Machine : MORI P30

Resp. Chantier :

Date début pompage : 10/03/2023

Niveau statique non perturbé : 1.40 m

Date fin de pompage : 10/03/2023

Débit Maxi. d'essai : 10.00 m3/h

Nombre de nappes identifiées : 1

Rabattement correspondant : 4.00 m

Notes :

NS : 1,40 m
ND: 4 m 5 m3/h - 5,40 m 10 m3/h

DENSITE LAITANCE: 1.81kg/L

2 MARS 2023:

11h00 à 12h00:

Arrivée sur chantier.

Mise en place du matériel.

13h00 à 16h30:

Foration de 0 à 12m

Equipement en PCVC de 125mm

Repli du matériel

3 MARS 2023:

9h00 à 12h00:

Installation PE40

Percée d'un trou dans un mur

Passage du câble électrique 4G1,5

6 MARS 2023:

14H30 à 16H30:

Installation pompe et regard

Connection ballon et coffret

10 MARS 2023:

9h30h à 11h00h:

Fin de l'installation et mise en route

Tests de pompage



TRONCONS de L'OUVRAGE

FORAGE D'EAU DOMESTIQUE

**Client:****Maître d'oeuvre:**

Lieu de l'ouvrage : **230 avenue de Péés**
 40150 SOORTS HOSSEGOR

LITHOLOGIE

De	à	Libellé
0.00	1.00	Sable noir
1.00	3.00	Sable jaune sec
3.00	10.50	Sable gris + eau
10.50	12.50	Sable coquillier gris foncé + eau

FORAGE

De	à	Ø"	Ømm	Mode de forage	Fluide de forage
0.00	12.00	8"5/8	219.00	Autre	Air

* Reconnaissance

TUBAGE

De	à	Ø"	Ømm	Epais.	Ecra.	Nature du tubage	Type	Slot	Vide %
0.00	8.00	4"7/8	125.00	5.00		P.v.c.	Tube-plein		
8.00	12.00	4"7/8	125.00	5.00		P.v.c.	Crepine fentes	0.50	5
12.00	12.20	4"7/8	125.00	5.00		P.v.c.	Bouchon-de-pied		

REEMPLISSAGE

De	à	Ø"	Ømm	Matériau	Nature	Méthode de pose	Texture	Gra. (mm)	Vol. m3
0.20	2.20	4"7/8	125.00	Ciment	Cem ii/b-I 32.5n	Annulaire			
2.20	3.20	4"7/8	125.00	Billes-argile	Sopranite				
3.20	12.00	4"7/8	125.00	Gravier	Gravier de sibelco	Gravitaire	Roule	1.00-2.50	

ACCESSOIRE

De	à	Type d'accessoire
0.00	0.00	Socle beton 0.40m x 0.40m + regard fonte

FORAGE D'EAU DOMESTIQUE

Travaux réalisés : 1/1
du : 02/03/2023 au : 10/03/2023

Client :

Maitre d'oeuvre :

Localisation de l'ouvrage : 230 avenue de Pées

40150 SOORTS HOSSEGOR

Coordonnées de l'ouvrage :

Lambert-93 métrique

Longitude (X): 343 250


Latitude (Y): 6 295 559

Altitude sol (Z): +5,190 m

Echelle : 1/63

Profondeurs en m au-dessous du repère zéro sol (signe + au-dessus)

Nombre de forages : 1

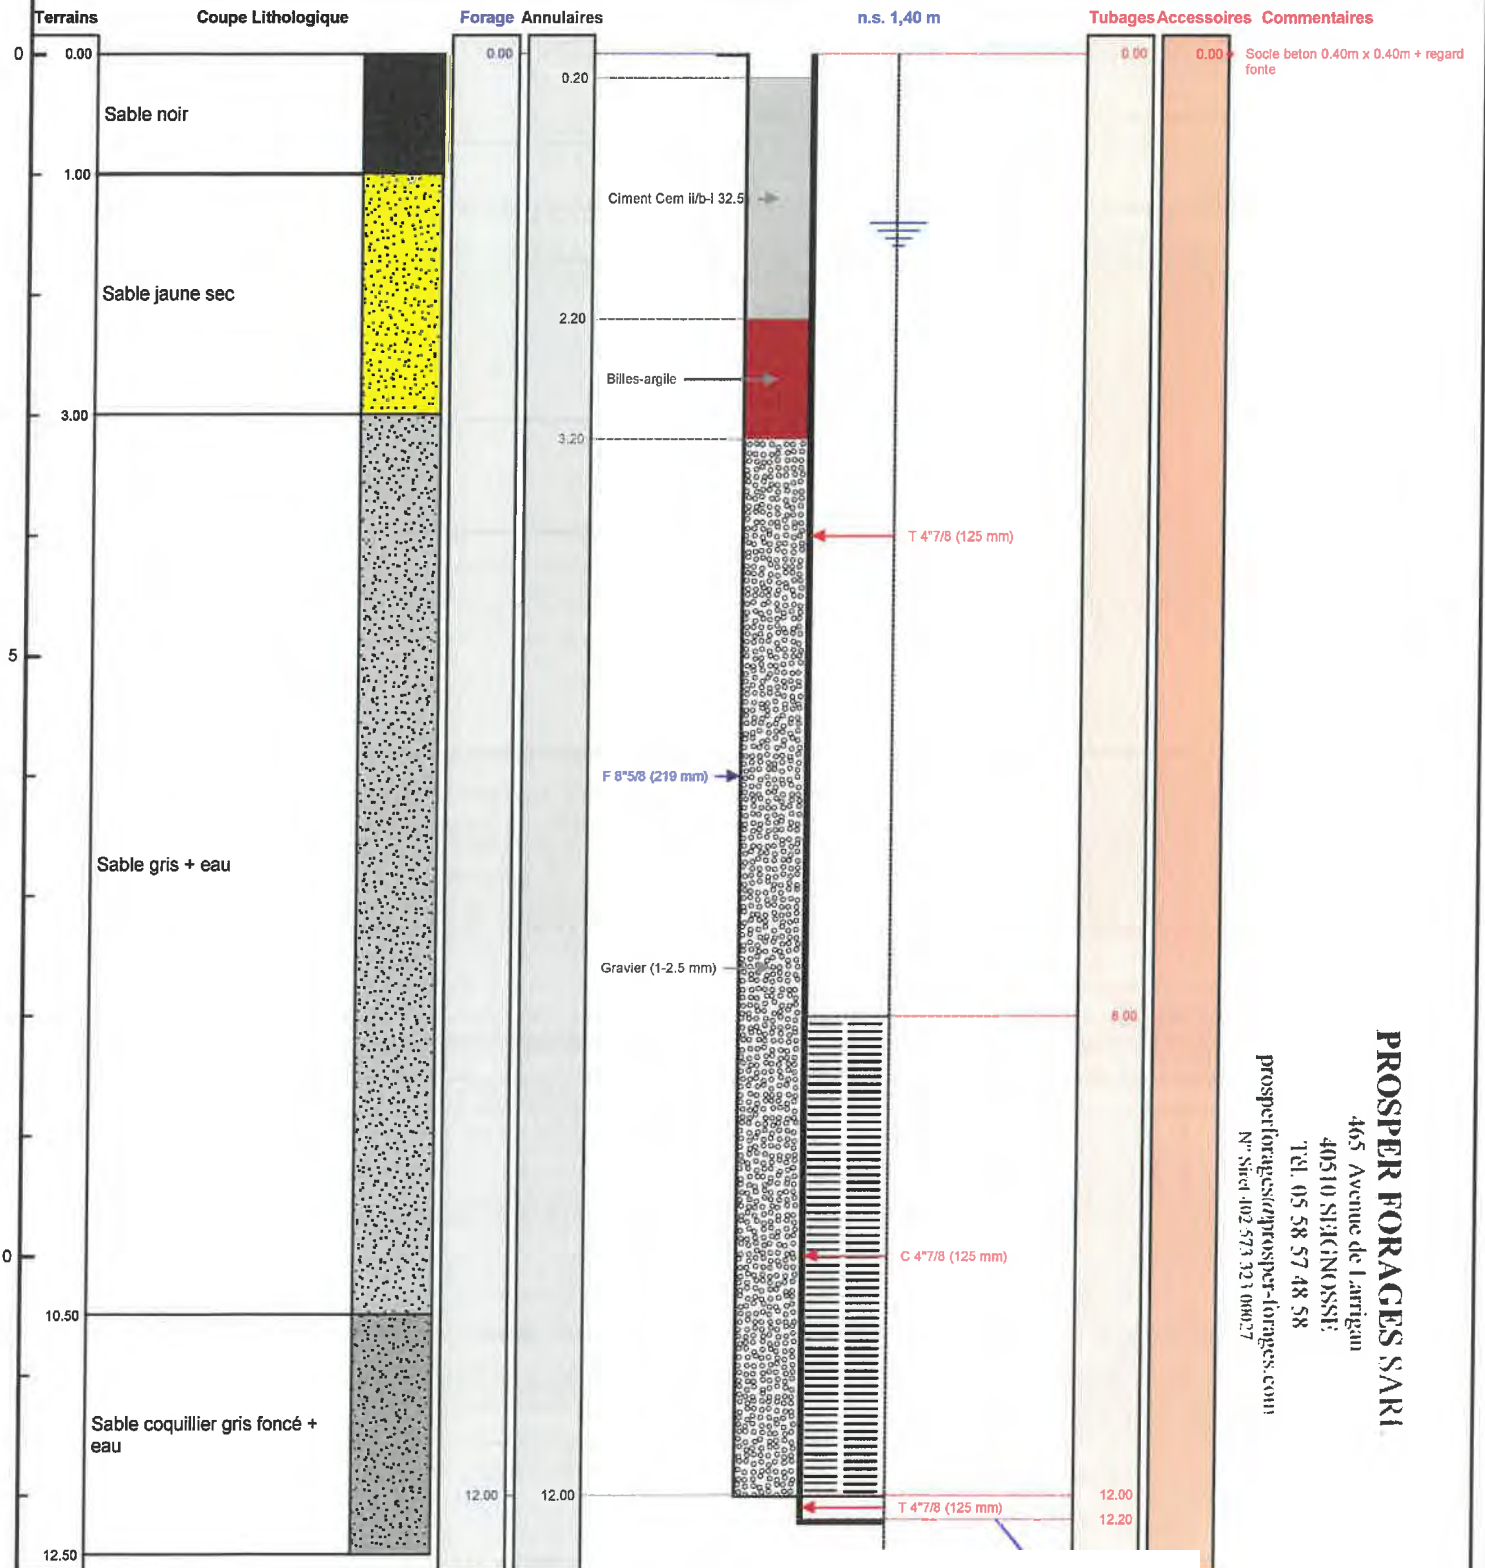

PROSPER FORAGES SARI

465 Avenue de Larrigan

40510 SIEGINOSSI

TEL. 05 58 57 48 58

prosperforages@prosper-forages.com

N° Siret 402 573 321 00027



Le 15.03.2023 à 06:00
CERTIFIE CONFORME A L'OUVRAGE EXECUTE
Tampon et signature du chef d'entreprise

Lambert-93 métrique Long.: 343 250 Lat.: 6 295 559 Alt.: 5,190 m

PAGE: 4

