

# DOSSIER TECHNIQUE

## FORAGE D'EAU DOMESTIQUE

Entreprise: **SARL PROSPER FORAGES**

Client:

Maître d'oeuvre:

Exploitant:

Code National BSS :

N° Déclaration \*\* :

Police de l'eau \* :

\* Numéro de déclaration au titre de la police de l'eau

\*\* N° d'enregistrement de déclaration préalable

**Lieu de l'ouvrage :** 14 allée du Maine  
40530 LABENNE

**Coordonnées :** Longitude 339 561 Latitude 6 288 133 **Altitude :** 4.59 m  
Zone Lambert-93 métrique

**Nombre de forages :** 1

**Date début de l'ouvrage :** 28/04/2022

**Resp. M. Ouvrage :**

**Date fin de l'ouvrage :** 29/04/2022

**Resp. M. Oeuvre :**

**Machine :** FRASTE XL140

**Resp. Chantier :**

**Date début pompage :** 29/04/2022

**Niveau statique non perturbé :** 2.10 m

**Date fin de pompage :** 29/04/2022

**Débit Maxi. d'essai :** 15.00 m3/h

**Nombre de nappes identifiées :** 1

**Rabatement correspondant :** 0.40 m

**Notes :**

NS: 2.10m

ND: 2.24m 4.8m3/h - 2.41m 11.2m3/h - 2.50m 15m3/h

Densité Laitance: 1.803kg/l



## TRONCONS de L'OUVRAGE

### FORAGE D'EAU DOMESTIQUE

**Client:****Maître d'oeuvre:**

**Lieu de l'ouvrage :** 14 allée du Maine  
40530 LABENNE

### LITHOLOGIE

De	à	Libellé
0.00	1.00	Sable beige
1.00	5.50	Sable beige grossier + coquillages
5.50	11.50	Sable gris grossier + coquillages et galets
11.50	12.00	Galets

### FORAGE

De	à	Ø"	Ømm	Mode de forage	Fluide de forage
0.00	12.00	8"5/8	219.00	Autre	Air

\* Reconnaissance

### TUBAGE

De	à	Ø"	Ømm	Epais.	Ecra.	Nature du tubage	Type	Slot	Vide %
0.00	8.00	4"7/8	125.00	5.00		P.v.c.	Tube-plein		
8.00	12.00	4"7/8	125.00	5.00		P.v.c.	Crepine fentes	0.55	5
12.00	12.20	4"7/8	125.00	5.00		P.v.c.	Bouchon-de-pied		

### REEMPLISSAGE

De	à	Ø"	Ømm	Matériau	Nature	Méthode de pose	Texture	Gra. (mm)	Vol. m3
0.30	2.80	4"7/8	125.00	Ciment	Cem ii/b-I 32.5n	Annulaire			
2.80	3.30	4"7/8	125.00	Billes-argile	Sopranite				
3.30	12.00	4"7/8	125.00	Gravier	Gravier de sibelco	Gravitaire	Roule	1.00-2.50	

### ACCESSOIRE

De	à	Type d'accessoire
0.00	0.00	Socle beton 0.40m x 0.40m + regard fonte

# FORAGE D'EAU DOMESTIQUE

Travaux réalisés : 1/1  
du : 28/04/2022 au : 29/04/2022

Client :

Maitre d'oeuvre :

Localisation de l'ouvrage : 14 allée du Maine

40530 LABENNE

Coordonnées de l'ouvrage :

Lambert-93 métrique

Longitude (X): 339 561


Latitude (Y): 6 288 133

Altitude sol (Z): +4,590 m

Echelle : 1/61

Profondeurs en m au-dessous du repère zéro sol (signe + au-dessus)

Nombre de forages : 1

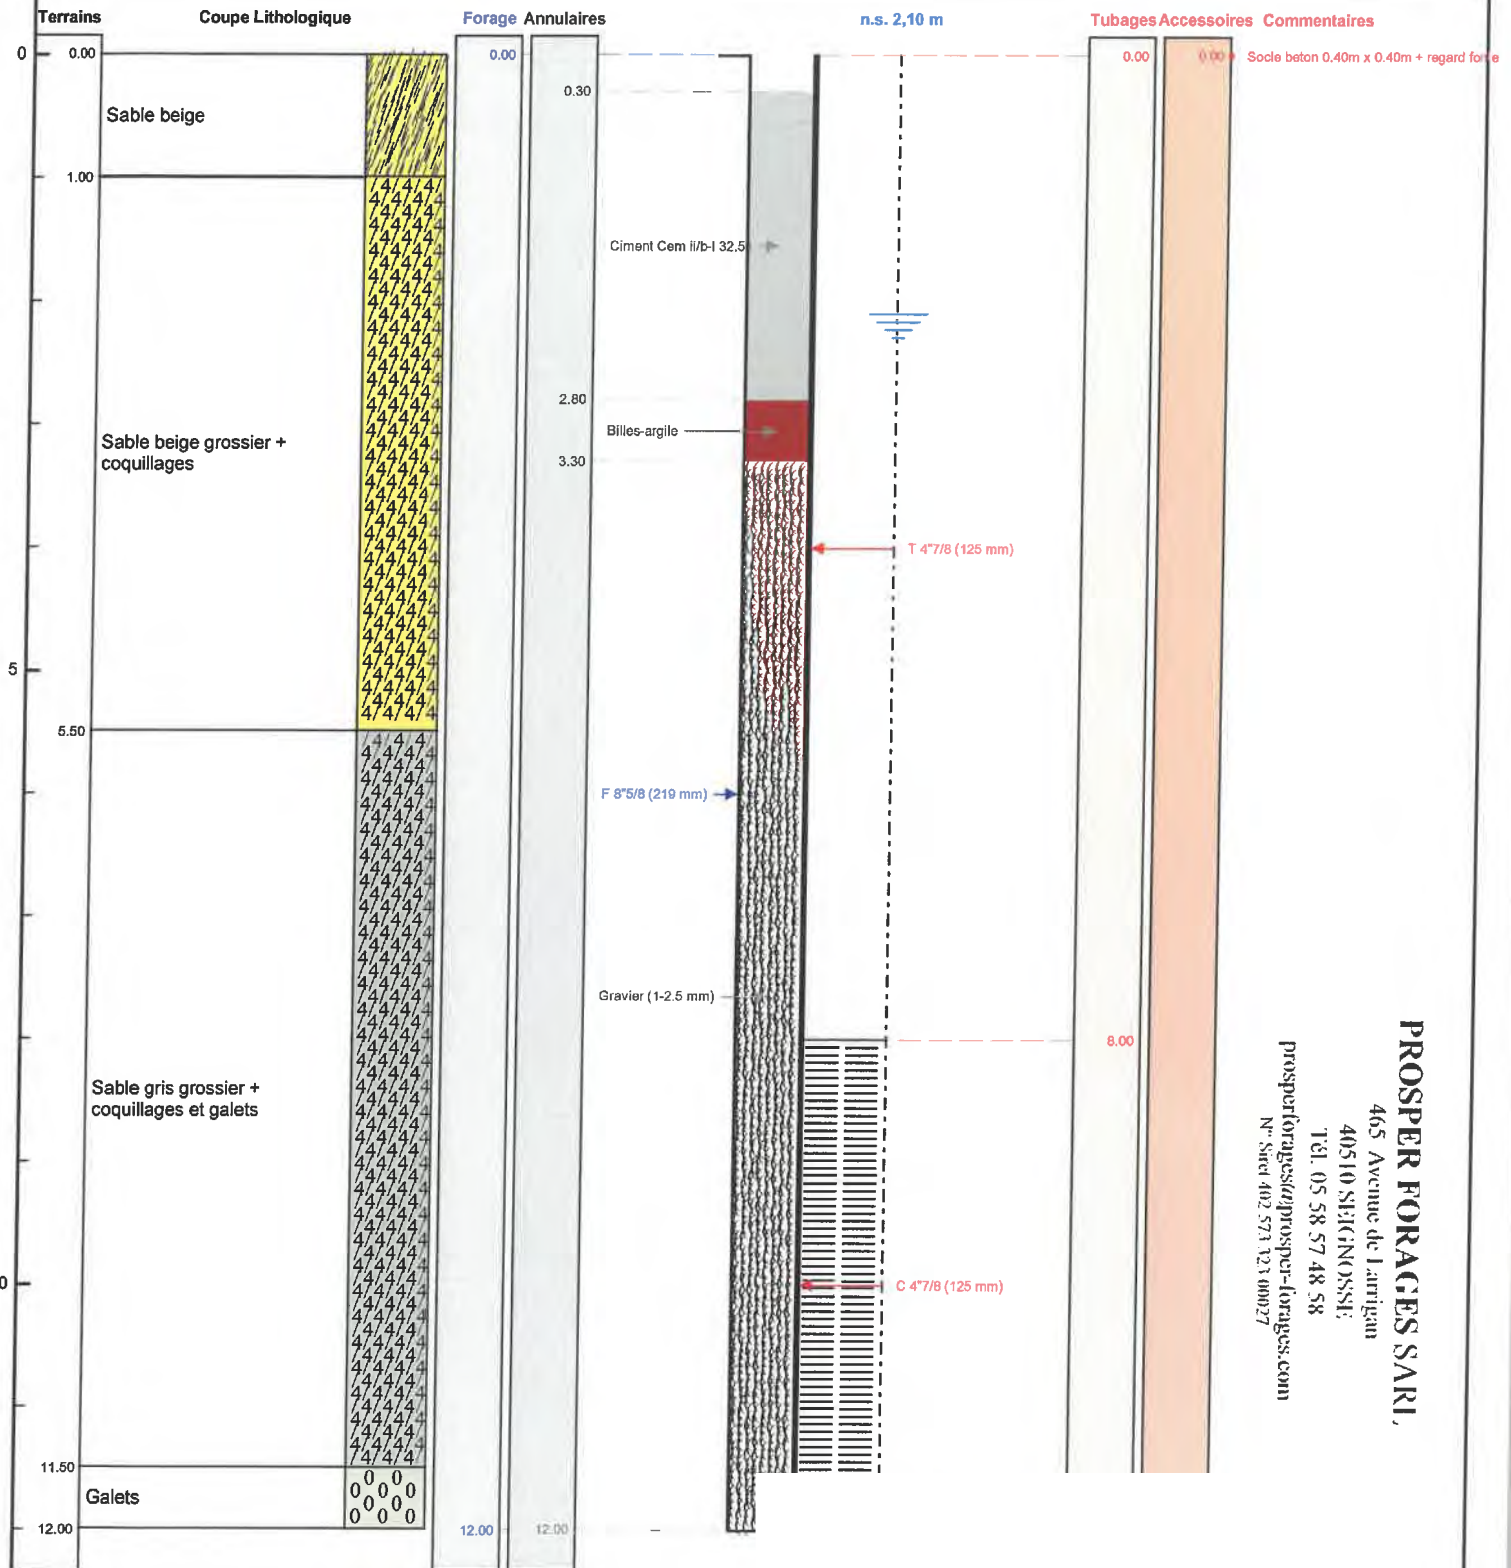

**PROSPER FORAGES SARL**  
465 Avenue de Larrigan  
40510 SIGIGNOSSE  
Tél. 05 58 57 48 58  
prospforages@prosp-forages.com  
N° Siret 402 571 121 00027



Le 20/5/2022 à SIGIGNOSSE

CERTIFIE CONFORME A L'OUVRAGE EXECUTE

Tampon et signature du chef d'entreprise

Lambert-93 métrique Long.: 339 561 Lat.





