

DOSSIER TECHNIQUE

FORAGE D'EAU PARTICULIER

Entreprise: **SARL PROSPER FORAGES**

Client:

Maître d'oeuvre:

Exploitant:

Code National BSS :

N° Déclaration ** :

Police de l'eau * :

* Numéro de déclaration au titre de la police de l'eau

** N° d'enregistrement de déclaration préalable

Lieu de l'ouvrage : 153 avenue des Tulipes
40150 SOORTS HOSSEGOR

Coordonnées : Longitude 342 476 Latitude 6 296 036 **Altitude :** 10.73 m
Zone Lambert-93 métrique

Nombre de forages : 1

Date début de l'ouvrage : 23/02/2022

Resp. M. Ouvrage :

Date fin de l'ouvrage : 24/02/2022

Resp. M. Oeuvre :

Machine : MORI

Resp. Chantier :

Date début pompage : 24/02/2022

Niveau statique non perturbé : 8.70 m

Date fin de pompage : 24/02/2022

Débit Maxi. d'essai : 12.00 m3/h

Nombre de nappes identifiées : 1

Rabatement correspondant : 0.15 m

Notes :

NS :8.70m

ND: 5m3/h - 8.80m 9m3/h - 8.82m 12m3/h - 8.85m

DENSITE LAITANCE: 1.808KG/L



TRONCONS de L'OUVRAGE

FORAGE D'EAU PARTICULIER

Client:**Maître d'oeuvre:**

Lieu de l'ouvrage : 153 avenue des Tulipes
40150 SOORTS HOSSEGOR

LITHOLOGIE

De	à	Libellé
0.00	0.50	Sable noir
0.50	8.00	Sable jaune sec
8.00	9.00	Sable jaune coquillier sec
9.00	12.00	Sable jaune graveleux coquillages sec
12.00	14.00	Sable jaune graveleux coquillages + eau
14.00	15.00	Sable gris jaune graveleux coquillages + eau salée

FORAGE

De	à	Ø"	Ømm	Mode de forage	Fluide de forage
0.00	15.00	8"5/8	219.00	Autre	Air

* Reconnaissance

TUBAGE

De	à	Ø"	Ømm	Epais.	Ecra.	Nature du tubage	Type	Slot	Vide %
0.00	10.00	4"7/8	125.00	5.00		P.v.c.	Tube-plein		
10.00	14.00	4"7/8	125.00	5.00		P.v.c.	Crepine fentes	0.50	5
14.00	14.20	4"7/8	125.00	5.00		P.v.c.	Bouchon-de-pied		

REMPLISSAGE

De	à	Ø"	Ømm	Matériau	Nature	Méthode de pose	Texture	Gra. (mm)	Vol. m3
0.30	3.00	4"7/8	125.00	Ciment	Cem ii/b-I 32.5n	Annulaire			
3.00	3.50	4"7/8	125.00	Billes-argile	Sopranite				
3.50	14.00	4"7/8	125.00	Gravier	Gravier de sibelco	Gravitaire	Roule	1.00-2.50	
14.00	15.00	Rebouc	0.00	Remblai					

ACCESSOIRE

De	à	Type d'accessoire
0.00	0.00	Socle beton 0.40m x 0.40m + regard fonte

FORAGE D'EAU PARTICULIER

Travaux réalisés :
du : 23/02/2022 au : 24/02/2022

1/1

Client :

Maitre d'oeuvre :

Localisation de l'ouvrage : 153 avenue des Tulipes

40150 SOORTS HOSSEGOR

Coordonnées de l'ouvrage :

Lambert-93 métrique

Longitude (X): 342 476


Latitude (Y): 6 296 036

Altitude sol (Z): +10,730 m

Echelle : 1/75

Profondeurs en m au-dessous du repère zéro sol (signe + au-dessus)

Nombre de forages : 1

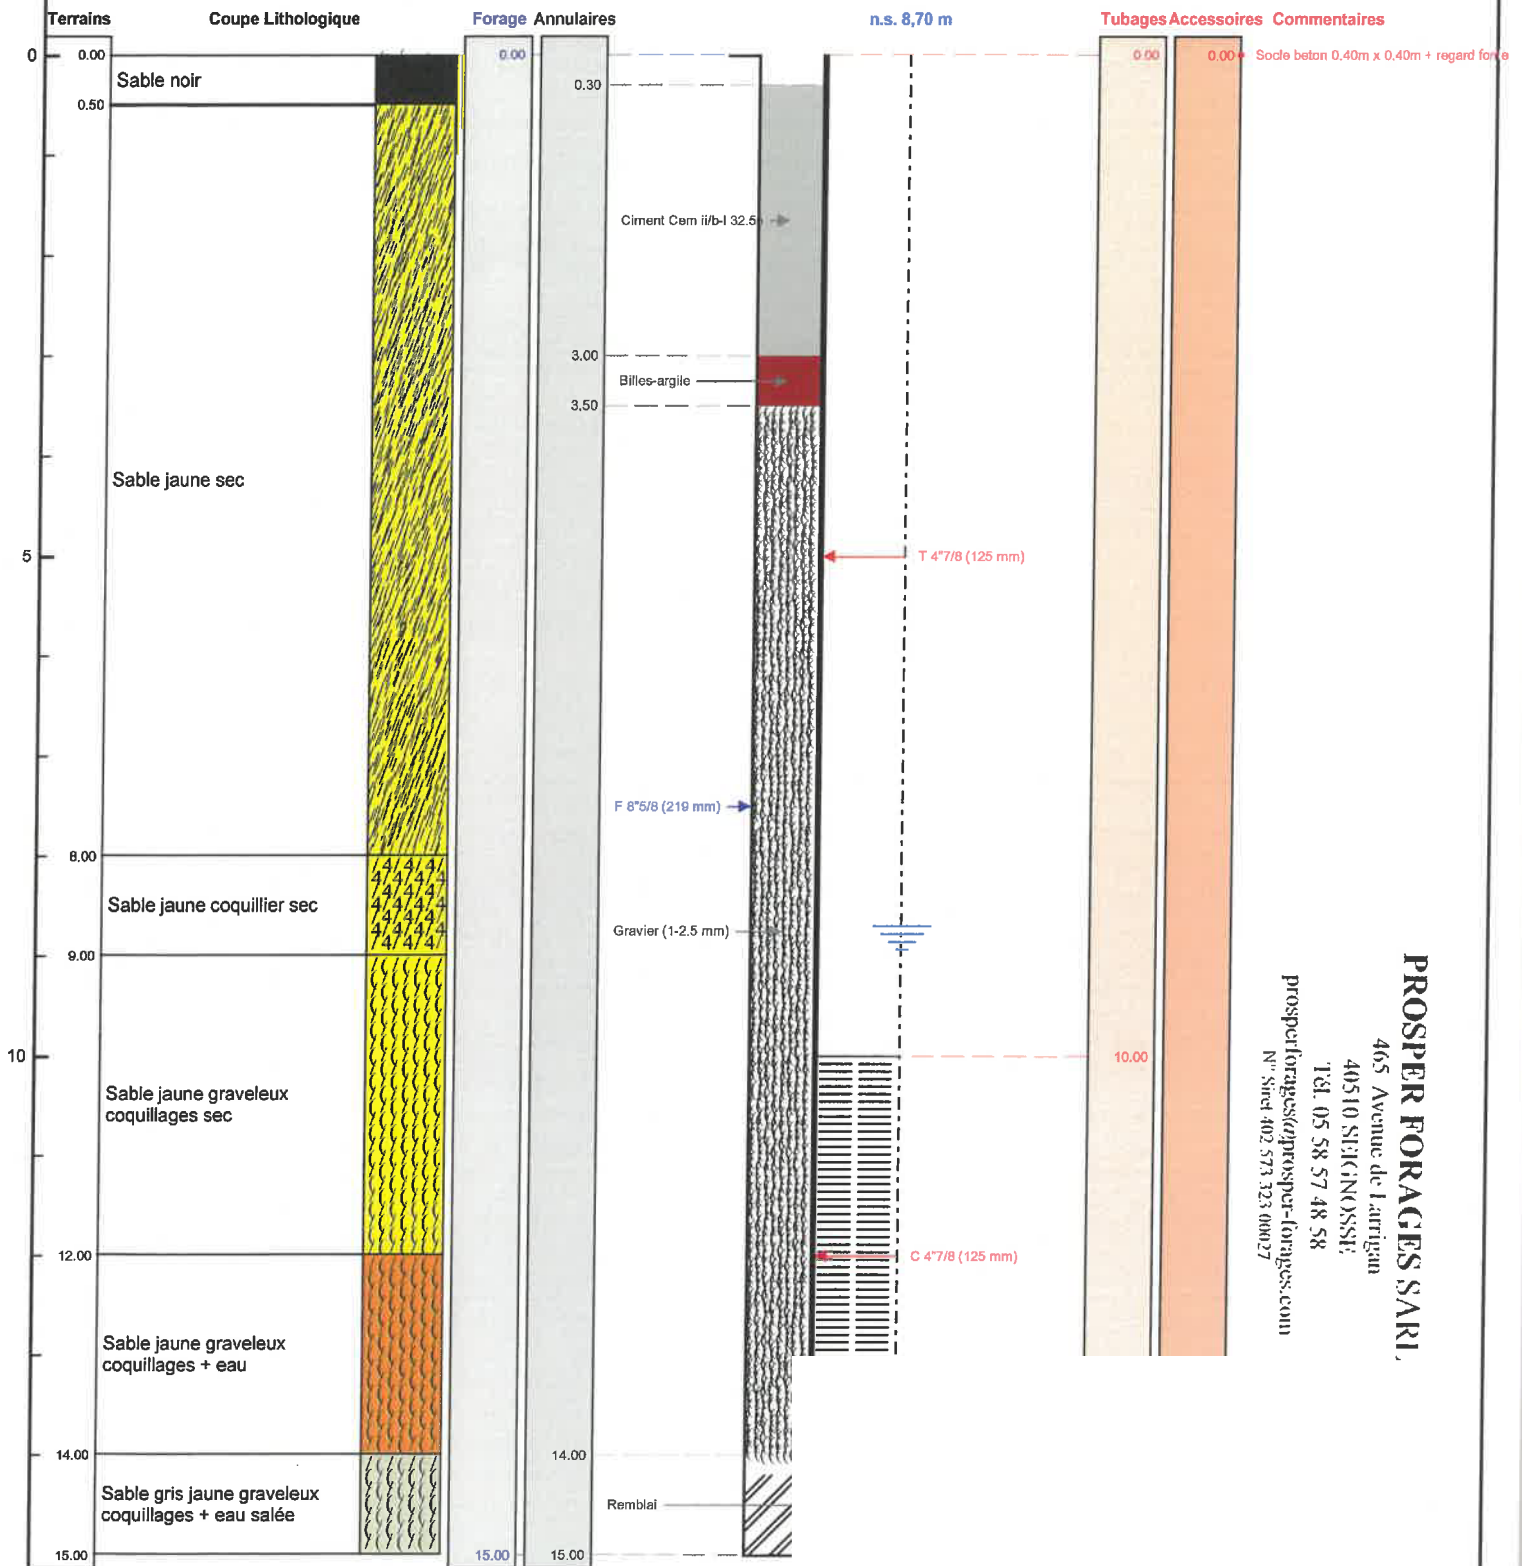

Le 28.02.2022 à SIEGINOSSE
CERTIFIE CONFORME A L'OUVRAGE EXECUTE
Tampon et signature du chef d'entreprise



Lambert-93 métrique Long.: 342 476 Lat.: 6 296 036

AGE: 3

