



# DOSSIER TECHNIQUE

## FORAGE D'EAU PARTICULIER

<b>Entreprise:</b>	<b>SARL PROSPER FORAGES</b>
<b>Client:</b>	
<b>Maître d'oeuvre:</b>	
<b>Exploitant:</b>	

**Code National BSS :**

**N° Déclaration \*\* :**

**Police de l'eau \* :**

\* Numéro de déclaration au titre de la police de l'eau

\*\* N° d'enregistrement de déclaration préalable

**Lieu de l'ouvrage :** 1896 AVENUE DU TOUR DU LAC  
40150 SOORTS HOSSEGOR

**Coordonnées :** **Longitude** 342 609 **Latitude** 6 296 515 **Altitude :** 6.43 m  
**Zone** Lambert-93 métrique

**Nombre de forages :** 1

**Date début de l'ouvrage :** 27/01/2022

**Resp. M. Ouvrage :**

**Date fin de l'ouvrage :** 28/01/2022

**Resp. M. Oeuvre :**

**Machine :** ECOFORE

**Resp. Chantier :**

**Date début pompage :** 28/01/2022

**Niveau statique non perturbé :** 5.26 m

**Date fin de pompage :** 28/01/2022

**Débit Maxi. d'essai :** 11.00 m3/h

**Nombre de nappes identifiées :** 1

**Rabattement correspondant :** 0.36 m

**Notes :**

NS :5.26m  
ND: 6.4m3/h - 5.47m 8.8m3/h - 5.54m 10m3/h - 5.59m 11m3/h - 5.62m  
DENSITE LAITANCE: 1.81KG/L



## TRONCONS de L'OUVRAGE

### FORAGE D'EAU PARTICULIER

<b>Client:</b>	
<b>Maître d'oeuvre:</b>	
<b>Lieu de l'ouvrage :</b>	<b>1896 AVENUE DU TOUR DU LAC</b>
	<b>40150 SOORTS HOSSEGOR</b>

#### LITHOLOGIE

De	à	Libellé
0.00	1.50	Remblai sable et terre
1.50	6.00	Sable jaune
6.00	11.70	Sable jaune graviers et morceaux de coquillages

#### FORAGE

De	à	Ø"	Ømm	Mode de forage	Fluide de forage
0.00	11.70	8"5/8	219.00	Autre	Air

\* Reconnaissance

#### TUBAGE

De	à	Ø"	Ømm	Epais.	Ecra.	Nature du tubage	Type	Slot	Vide %
0.00	7.70	4"7/8	125.00	5.00		P.v.c.	Tube-plein		
7.70	11.70	4"7/8	125.00	5.00		P.v.c.	Crepine fentes	0.50	5
11.70	11.90	4"7/8	125.00	5.00		P.v.c.	Bouchon-de-pied		

#### REPLISSAGE

De	à	Ø"	Ømm	Matériau	Nature	Méthode de pose	Texture	Gra. (mm)	Vol. m3
0.30	2.30	4"7/8	125.00	Ciment	Cem ii/b-I 32.5n	Annulaire			
2.30	3.00	4"7/8	125.00	Billes-argile	Sopranite				
3.00	11.70	4"7/8	125.00	Gravier	Gravier de sibelco	Gravitaire	Roule	1.00-2.50	

#### ACCESSOIRE

De	à	Type d'accessoire
0.00	0.00	Socle beton 0.40m x 0.40m + regard fonte

# FORAGE D'EAU PARTICULIER

Travaux réalisés : 1/1  
du : 27/01/2022 au : 28/01/2022


Client :  
Maitre d'oeuvre :  
Localisation de l'ouvrage : 1896 AVENUE DU TOUR DU LAC  
40150 SOORTS HOSSEGOR

Coordonnées de l'ouvrage :  
Lambert-93 métrique  
Longitude (X): 342 609  
Latitude (Y): 6 296 515  
Altitude sol (Z): +6,430 m

Echelle : 1/60

Profondeurs en m au-dessous du repère zéro sol (signe + au-dessus)

Nombre de forages : 1

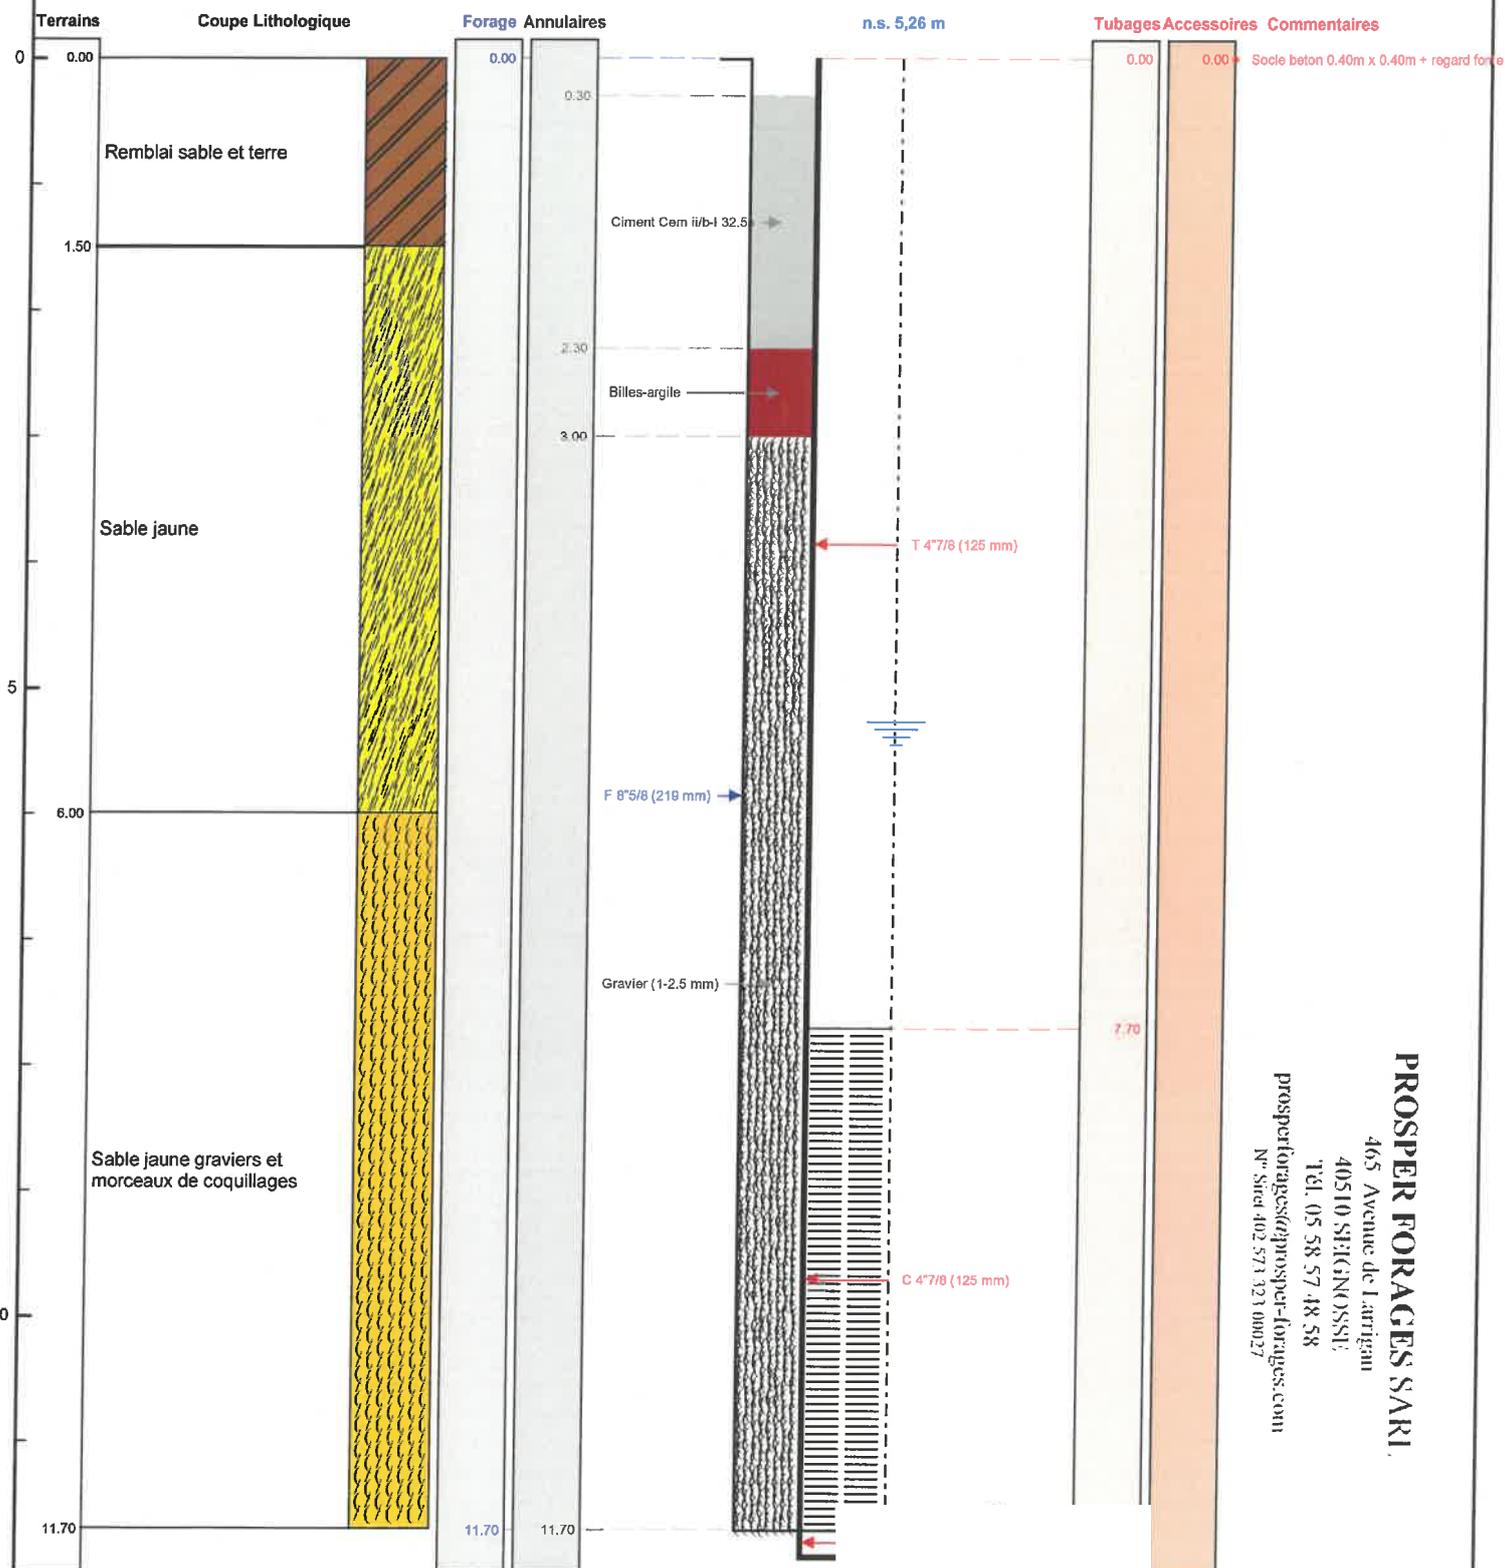

**PROSPER FORAGES SARI**  
465 Avenue de Larrigan  
40510 SEIGNOSSE  
TEL. 05 58 57 48 58  
prospforages@prospert-forages.com  
N° Siret 402 573 321 00027



Le 30/01/2022 à SEIGNOSSE  
CERTIFIE CONFORME A L'OUVRAGE EXECUTE  
Tampon et signature du chef d'entreprise

51






 1898 av du tour du lac, 40150 Soorts-Ho 



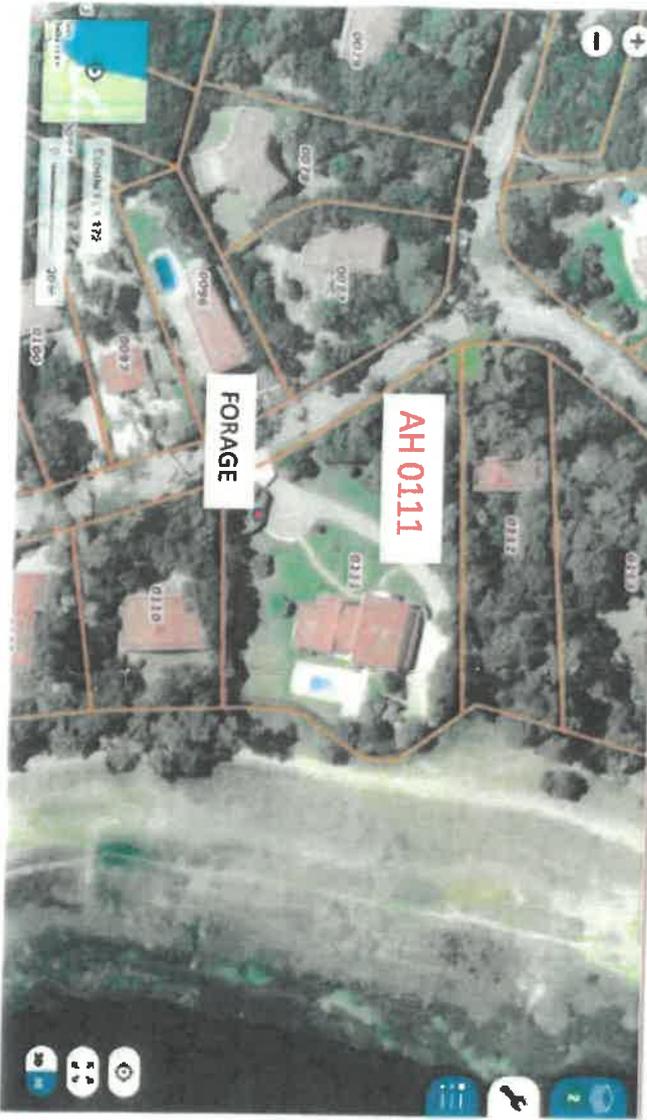

**AH 0111**

**FORAGE**

**AVICTIONS DES COORDONNÉES**

Latitude	41° 40' 38.43" N
Longitude	1° 25' 58.35" O
Altitude	6.43 m

**SYSTÈME DE RÉFÉRENCE**

Géographique 

dérivé européen 

**QUADRILLAGE**

 AM300


**RÉPUBLIQUE FRANÇAISE**  
 géoportail

1896 av du tour du lac, 40150 Soubès-Ho

**AFFICHER SES COORDONNÉES**  
 X 342608,45 m  
 Y 6296514,87 m  
 Altitude 6,43 m

**SYSTÈME DE RÉFÉRENCE**  
 Lambert 93  
 mètres

**QUADRILLAGE**  
 ARSNP

FORAGE  
 AH 0111

ÉLEVATION : 1,172  
 20 M  
 01200

CARTE

?  
 ☆  
 <

17