

DOSSIER TECHNIQUE

FORAGE D'EAU POUR ARROSAGE ESPACES VERTS

Entreprise:	SARL PROSPER FORAGES
Client:	MAIRIE DE CAPBRETON Place Saint-Nicolas 40130 CAPBRETON
Maître d'oeuvre:	MAIRIE DE CAPBRETON Place Saint-Nicolas 40130 CAPBRETON
Exploitant:	MAIRIE DE CAPBRETON Place Saint-Nicolas 40130 CAPBRETON

Code National BSS :

N° Déclaration **:

Police de l'eau *:

• Numéro de déclaration au titre de la police de l'eau

** N° d'enregistrement de déclaration préalable

Lieu de l'ouvrage : Piave des Basques
40130 CAPBRETON

Coordonnées : **Longitude** 341 762 **Latitude** 6 293 674 Altitude: 5.65 m
Zone Lambert-93 métrique

Nombre de forages : 1

Date début de l'ouvrage : 19/01/2022

Resp. M. Ouvrage :

Date fin de l'ouvrage : 20/01/2022

Resp. M. Oeuvre :

Machine: ECOFORE

Resp. Chantier :

Date début pompage : 20/01/2022

Niveau statique non perturbé : 4.88 m

Date fin de pompage :

Débit Maxi. d'essai : 11.00 m3/h

Nombre de nappes identifiées : 1

Rabattement correspondant : 0.19 m

Notes:

NS: 4.88m
ND: 3m3/h - 4.94m 6.2m3/h - 4.99m 8.6m3/h - 5.02m 11 m3/h - 5.07m
DENSITE LAITANCE: 1.81 KG/L



TRONCONS de L'OUVRAGE

FORAGE D'EAU POUR ARROSAGE ESPACES VERTS

Client: MAIRIE DE CAPBRETON
 Maître d'oeuvre: MAIRIE DE CAPBRETON
 Lieu de l'ouvrage : Piave des Basques
 40130 CAPBRETON

LITHOLOGIE

De	à	Libellé
0.00	0.50	Remblai
0.50	6.00	Sable jaune fin
6.00	7.50	Sable jaune graviers coquillages
7.50	12.00	Sable jaune gravier coquillages + eau

FORAGE

De	à	Ø"	Ømm	Mode de forage	Fluide de forage
0.00	12.00	8"5/8	219.00	Autre	Air

* Reconnaissance

TUBAGE

De	à	Ø"	Ømm	Epais.	Ecra.	Nature du tubage	Type	Slot	Vide%
0.00	8.00	4"7/8	125.00	5.00		P.V.C.	Tube-plein		
8.00	12.00	4"7/8	125.00	5.00		P.V.C.	Crepine fentes	0.50	5
12.00	12.20	4"7/8	125.00	5.00		P.V.C.	Bouchon-de-pied		

REEMPLISSAGE

De	à	Ø"	Ømm	Matériau	Nature	Méthode de pose	Texture	Gra. (mm)	Vol. m³
0.30	3.00	4"7/8	125.00	Ciment	Cem ii/b-I 32.5n	Annulaire			
3.00	3.50	4"7/8	125.00	Billes-argile	Sopranite				
3.50	12.00	4"7/8	125.00	Gravier	Gravier de sibelco	Gravitaire	Roule	1.00-2.50	

ACCESSOIRE

De	à	Type d'accessoire
0.00	0.20	Socle beton 0.40m x 0.40m + regard fonte

FORAGE D'EAU POUR ARROSAGE ESPACES

Travaux réalisés : 1/1
du: 19/01/2022 au: 20/01/2022


Client: MAIRIE DE CAPBRETON
Maitre d'oeuvre : MAIRIE DE CAPBRETON
Localisation de l'ouvrage : Piave des Basques
40130 CAPBRETON

Coordonnées de l'ouvrage :
Lambert-93 métrique
Longitude (X): 341 762
Latitude (Y): 6293674
Altitude sol (Z): +5,650 m

Echelle : 1/61

Profondeurs en m au-dessous du repère zéro sol (signe+ au-dessus)

Nombre de forages : 1

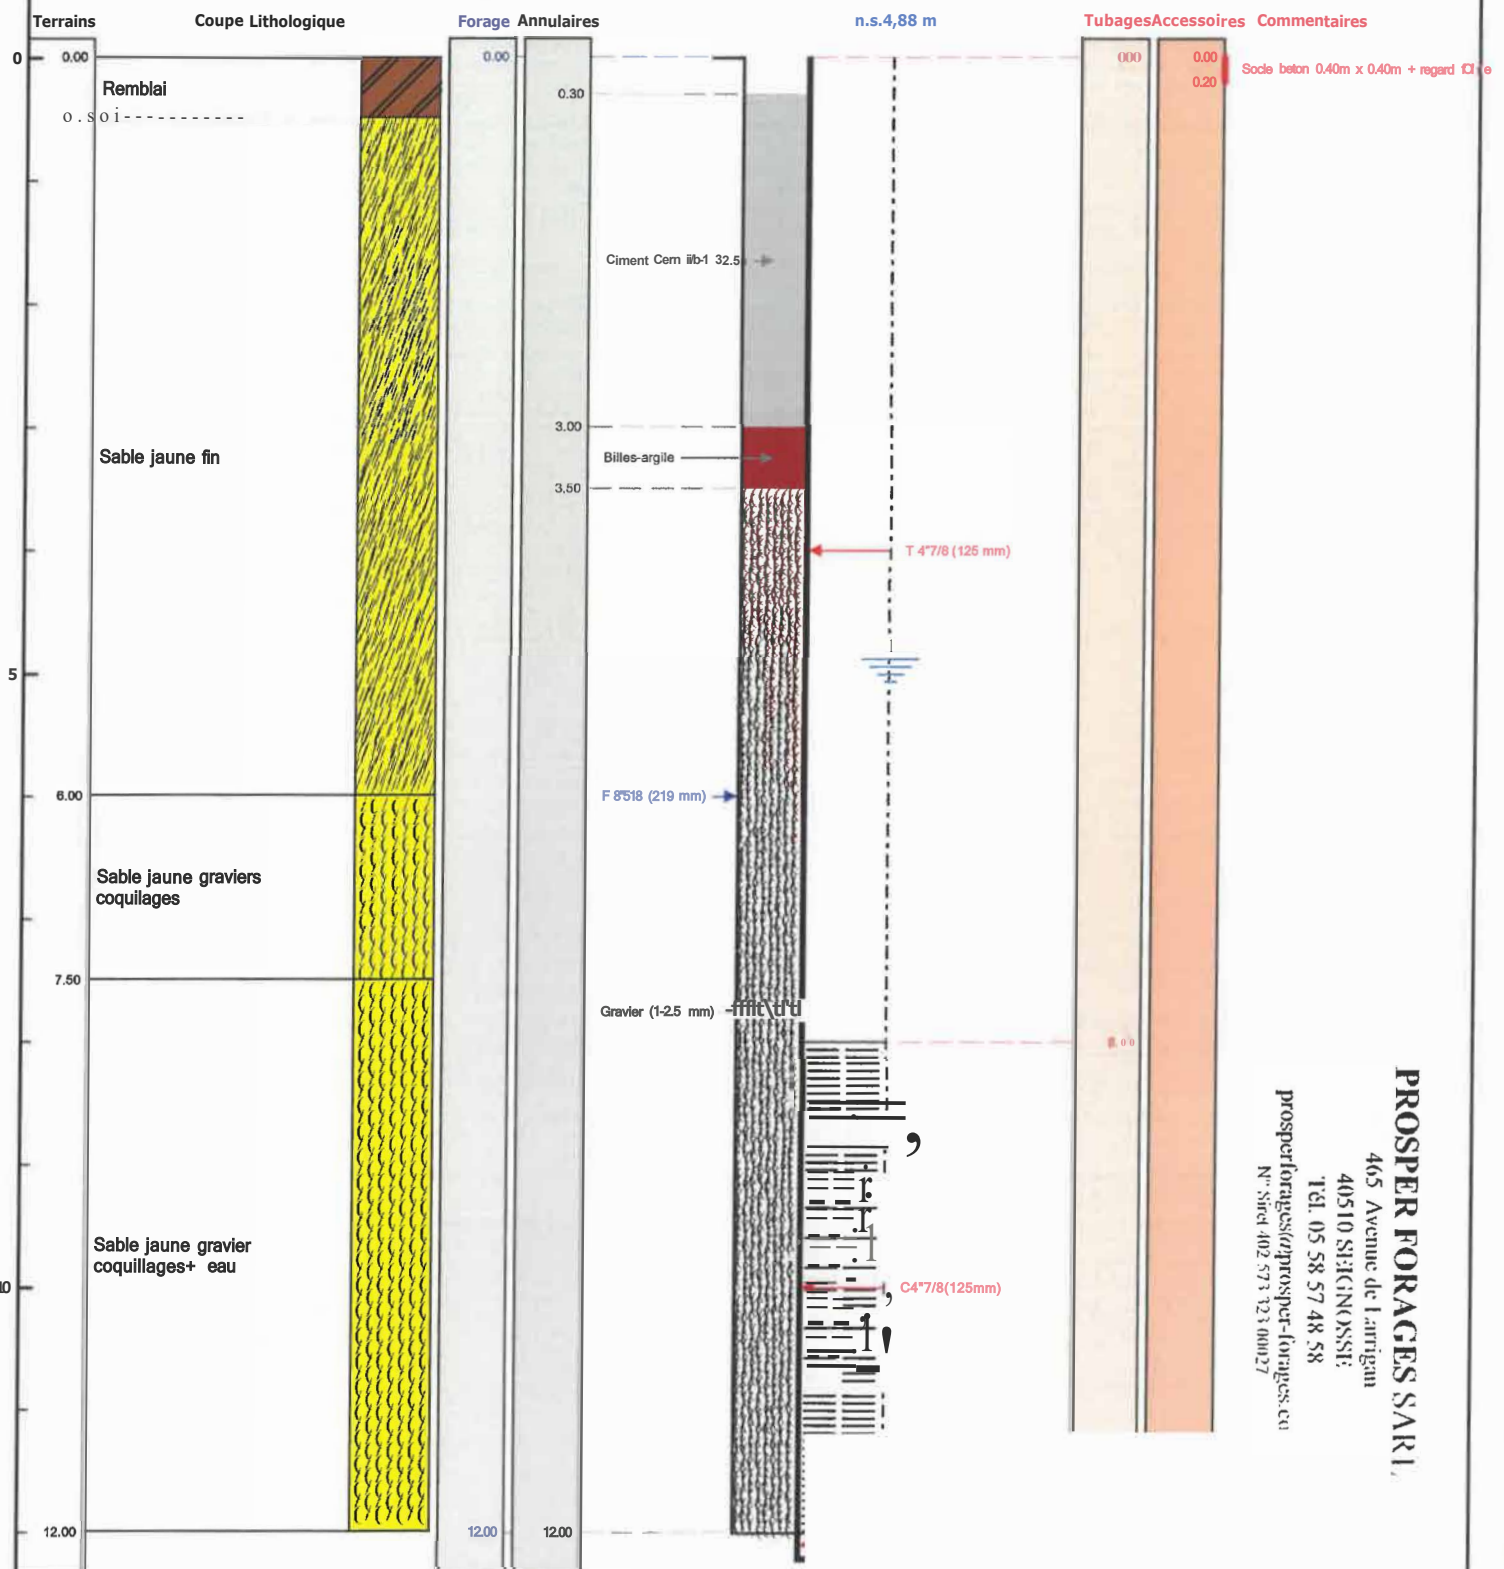

PROSPER FORAGES S.A.R.L.
465 Avenue de l'arrigat
40510 SIEGINOSSI
Tél. 05 58 57 48 58
prospforages@prospforages.co
N° Siret 402 573 721 00027



Le 31/01/2022 à 14h30
CERTIFIÉ CONFORME A L'OUVRAGE EXECUTE
Tampon et signature du chef d'entreprise

Lambert-93 métrique Long.: 341 762 Lat.: 6 293 674 Alt.: +5,650 m

PAGE: 3

CARTES

RÉPUBLIQUE FRANÇAISE

géoportail

CHNC/ler n /eu, une adresse. "" do>M&

+

? 6 -

+180

-

FORAGE

0182 0189 0190 0191 0192 0223 0311 0310 0307 0312 0309 0525 0524 0361 0360 0529 0527 0364 65

Échelle 1 : 819

0 20 m

2

20 30

AI'FICIR DES COORDONNÉES

latiwde: 43 ° 31' 5.13 " N

Longitude: 1 ° 26 ' 29.96 " 0

Altitude : 5.65 m

SYSThIE DI! d Fi UNCE

Géographique

dagn\I i m a w :

QUADUM

Allicler

