



DOSSIER TECHNIQUE

COPIE DE FORAGE D'EAU PARTICULIER

Entreprise:	SARL PROSPER FORAGES
Client:	
Maître d'oeuvre:	
Exploitant:	

Code National BSS :

N° Déclarat

Police de l'eau * :

* Numéro de déclaration au titre de la police de l'eau

** N° d'enregistrement de déclaration préalable

Lieu de l'ouvrage : 27 AVENUE DE LIMOGES
40150 SOORTS HOSSEGOR

Coordonnées : Longitude 343 986 Latitude 6 295 089 **Altitude :** 8.07 m
Zone Lambert-93 métrique

Nombre de forages : 1

Date début de l'ouvrage : 12/01/2022

Resp. M. Ouvrage :

Date fin de l'ouvrage : 14/01/2022

Resp. M. Oeuvre :

Machine : ECOFORE

Resp. Chantier :

Date début pompage : 14/01/2022

Niveau statique non perturbé : 4.00 m

Date fin de pompage : 14/01/2022

Débit Maxi. d'essai : 7.00 m3/h

Nombre de nappes identifiées : 1

Rabattement correspondant : 4.20 m

Notes :

NS : 4 m

ND: 1.5m3/h - 4.77 m 5.5m3/h - 3 m 5.3m3/h - 6.90 m 7m3/h - 8.20 m

Densité laitance: 1.705kg/L



TRONCONS de L'OUVRAGE

COPIE DE FORAGE D'EAU PARTICULIER

Client:

Maître d'oeuvre:

Lieu de l'ouvrage : 27 AVENUE DE LIMOGES
40150 SOORTS HOSSEGOR

LITHOLOGIE

De	à	Libellé
0.00	2.10	Sable marron foncé sec
2.10	4.00	Sable marron clair sec
4.00	6.00	Sable beige sec
6.00	10.50	Sable marron clair humide
10.50	11.40	Sable coquillier gris mouillé

ORAGE

De	à	Ø"	Ømm	Mode de forage	Fluide de forage
0.00	11.40	8"5/8	219.00	Autre	Air

* Reconnaissance

TUBAGE

De	à	Ø"	Ømm	Epais.	Ecra.	Nature du tubage	Type	Slot	Vide %
0.00	7.40	4"7/8	125.00	5.00		P.v.c.	Tube-plein		
7.40	11.40	4"7/8	125.00	5.00		P.v.c.	Crepine fentes	0.50	5
11.40	11.60	4"7/8	125.00	5.00		P.v.c.	Bouchon-de-pied		

REMPLISSAGE

De	à	Ø"	Ømm	Matériau	Nature	Méthode de pose	Texture	Gra. (mm)	Vol. m3
0.30	2.30	4"7/8	125.00	Ciment	Cem ii/b-I 32.5n	Annulaire			
2.30	2.80	4"7/8	125.00	Billes-argile	Sopranite				
2.80	11.40	4"7/8	125.00	Gravier	Gravier de sibelco	Gravitaire	Roule	1.00-2.50	

ACCESSOIRE

De	à	Type d'accessoire
0.00	0.00	Socle beton 0.40m x 0.40m + regard fonte

COPIE DE FORAGE D'EAU PARTICULIER

Travaux réalisés : 1/2
du : 12/01/2022 au : 14/01/2022


Client :
Maitre d'oeuvre :
Localisation de l'ouvrage : 27 AVENUE DE LIMOGES
40150 SOORTS HOSSEGOR

Coordonnées de l'ouvrage :
Lambert-93 métrique
Longitude (X): 343 986
Latitude (Y): 6 295 089
Altitude sol (Z): +8,070 m

Echelle : 1/58

Profondeurs en m au-dessous du repère zéro sol (signe + au-dessus)

Nombre de forages : 1

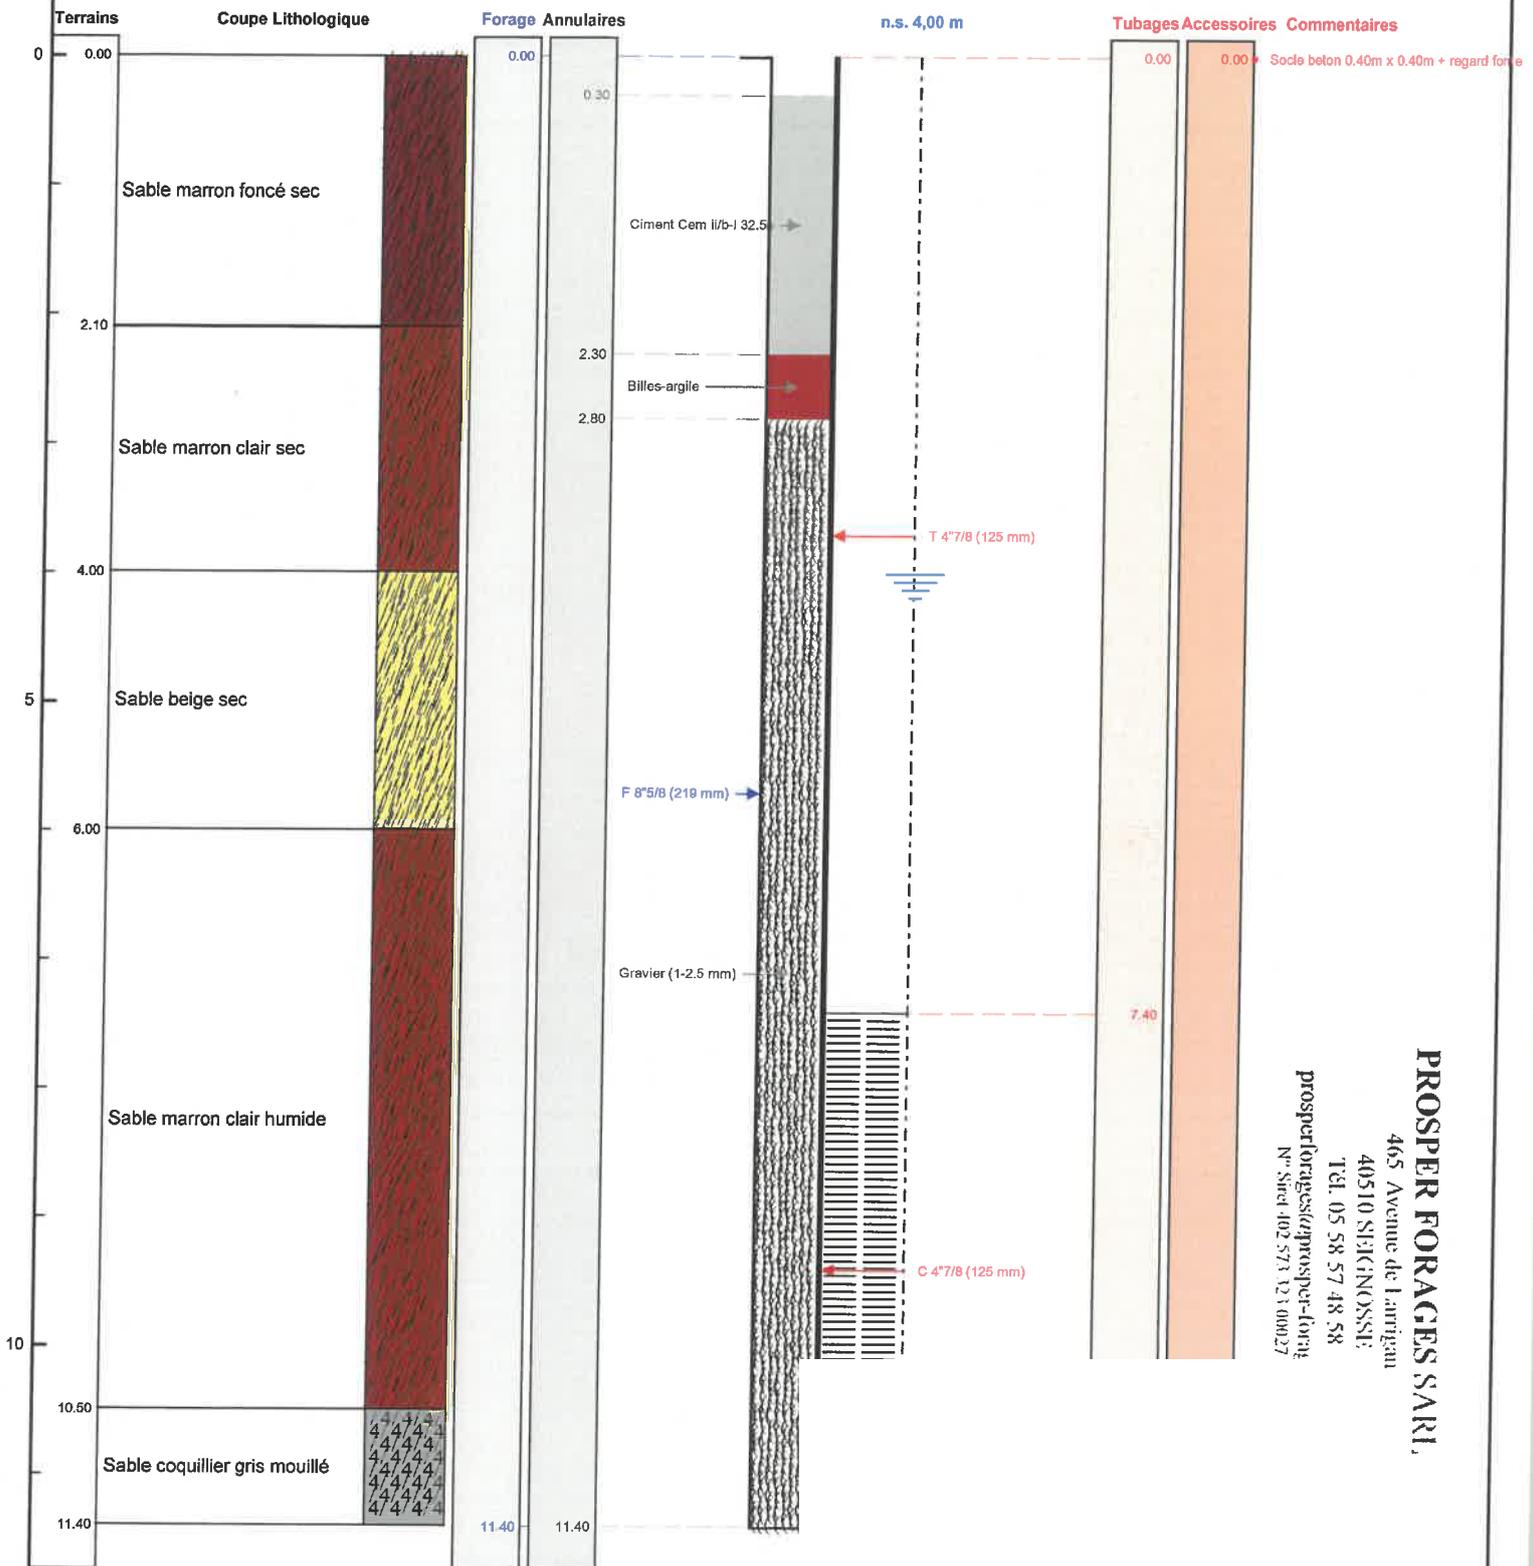

PROSPER FORAGES S.A.R.L.
465 Avenue de Larrigan
40510 SEIGNOSSIE
TEL. 05 58 57 48 58
prospertforages@prospert-forage
N° Siret 402 573 121 00027



Le 21/1/2022 à SEIGNOSSIE
CERTIFIE CONFORME A L'OUVRAGE EXECUTE
Tampon et signature du chef d'entreprise

Lambert-93 métrique Long.: 343 986 Lat.: 6 295 089



< AFFICHER DES COORDONNÉES

X: 343985.67 m
Y: 6295088.60 m
Altitude: 8.07 m

SYSTÈME DE RÉFÉRENCE

Lambert 93
mètres

QUADRILLAGE

X Afficher

République Française
 Géoportail

Chercher un lieu, une adresse, une donnée

27 av de Binoges
 40150 Sceaux-Héaulges
 Parcelle - 000 / BH / 0092
 Surface : 4,517 m²
 n°de - Parcelle cadastrale révisée

0007
0008
0009
0090
0091
0092
0093
0094
0095
0100
0101
0150

FORAGE
BH 0092

Afrique des Comores
 Latitude : 43° 39' 34.87" N
 Longitude : 1° 24' 34.46" O
 Altitude : 8,07 m

Système de référence
 Géographique
 datum géocentrique

Ouedzillaké
 Arriver

0 10 20 30 m

Données cartographiques : IGN, OGP