

DOSSIER TECHNIQUE

FORAGE D'EAU

Entreprise:	CISSE FORAGES
Client:	
Maître d'oeuvre:	
Exploitant:	

Code National BSS :

N° Déclaration ** :

Police de l'eau * :

* Numéro de déclaration au titre de la police de l'eau

** N° d'enregistrement de déclaration préalable

Lieu de l'ouvrage : LE GRAND BROSSAY
37340 CLERE LES PINS

Coordonnées : **Longitude** 0 **Latitude** 0 **Altitude :** 0.00 m
Zone Lambert 1 carto métrique

Nombre de forages : 1

Date début de l'ouvrage : 12/07/2023 **Resp. M. Ouvrage :** MR TAURIAN ALDO

Date fin de l'ouvrage : 19/07/2023 **Resp. M. Oeuvre :** MR TAURIAN ALDO

Machine : ECOFORE 603 **Resp. Chantier :** CISSE EMMANUEL

Date début pompage : 19/07/2023 **Niveau statique non perturbé :** 7.95 m

Date fin de pompage : 19/07/2023 **Débit Maxi. d'essai :** 7.80 m³/h

Nombre de nappes identifiées : **Rabattement correspondant :** 5.02 m

Notes :

TRONCONS de L'OUVRAGE

FORAGE D'EAU

Client:	
Maître d'oeuvre:	
Lieu de l'ouvrage :	

LITHOLOGIE

De	à	Libellé
0.00	0.50	TERRE VEGETALE
0.50	11.00	ARGILE
11.00	12.00	ARGILE SABLEUSE
12.00	18.00	CALCAIRE
18.00	31.00	CALCAIRE TRES DUR
31.00	48.00	TURONIEN
48.00	66.00	CALCAIRE GRIS

FORAGE

De	à	Ø"	Ømm	Mode de forage	Fluide de forage
0.00	66.00	10"	254.00	Rotary	Boue

* Reconnaissance

TUBAGE

De	à	Ø"	Ømm	Epais.	Ecra.	Nature du tubage	Type	Slot	Vide %
0.00	31.90	5"1/2	140.00	7.00	10	P.v.c.	Tube-plein		
31.90	52.41	5"1/2	140.00	7.00	10	P.v.c.	Crepine fentes		
52.41	55.34	5"1/2	140.00	7.00	10	P.v.c.	Tube-plein		
55.34	64.13	5"1/2	140.00	7.00	10	P.v.c.	Crepine fentes		
64.13	64.63	5"1/2	140.00	7.00	10	P.v.c.	Tube-decanteur		

REPLISSAGE

De	à	Ø"	Ømm	Matériau	Nature	Méthode de pose	Texture	Gra. (mm)	Vol. m3
0.00	20.00	5"1/2	140.00	Ciment	Cpa 55	Gravitaire			
20.00	66.00	5"1/2	140.00	Gravier	Graviers de loire	Gravitaire	Roule		

FORAGE D'EAU

Travaux réalisés : 1/1
du : 12/07/2023 au : 19/07/2023


Coordonnées de l'ouvrage :
Lambert 1 carto métrique
Longitude (X): 0
Latitude (Y): 0
Altitude sol (Z): +0,000 m

Client :
Maitre d'oeuvre :
Localisation de l'ouvrage

Echelle : 1/332

Profondeurs en m au-dessous du repère zéro sol (signe + au-dessus)

Nombre de forages : 1

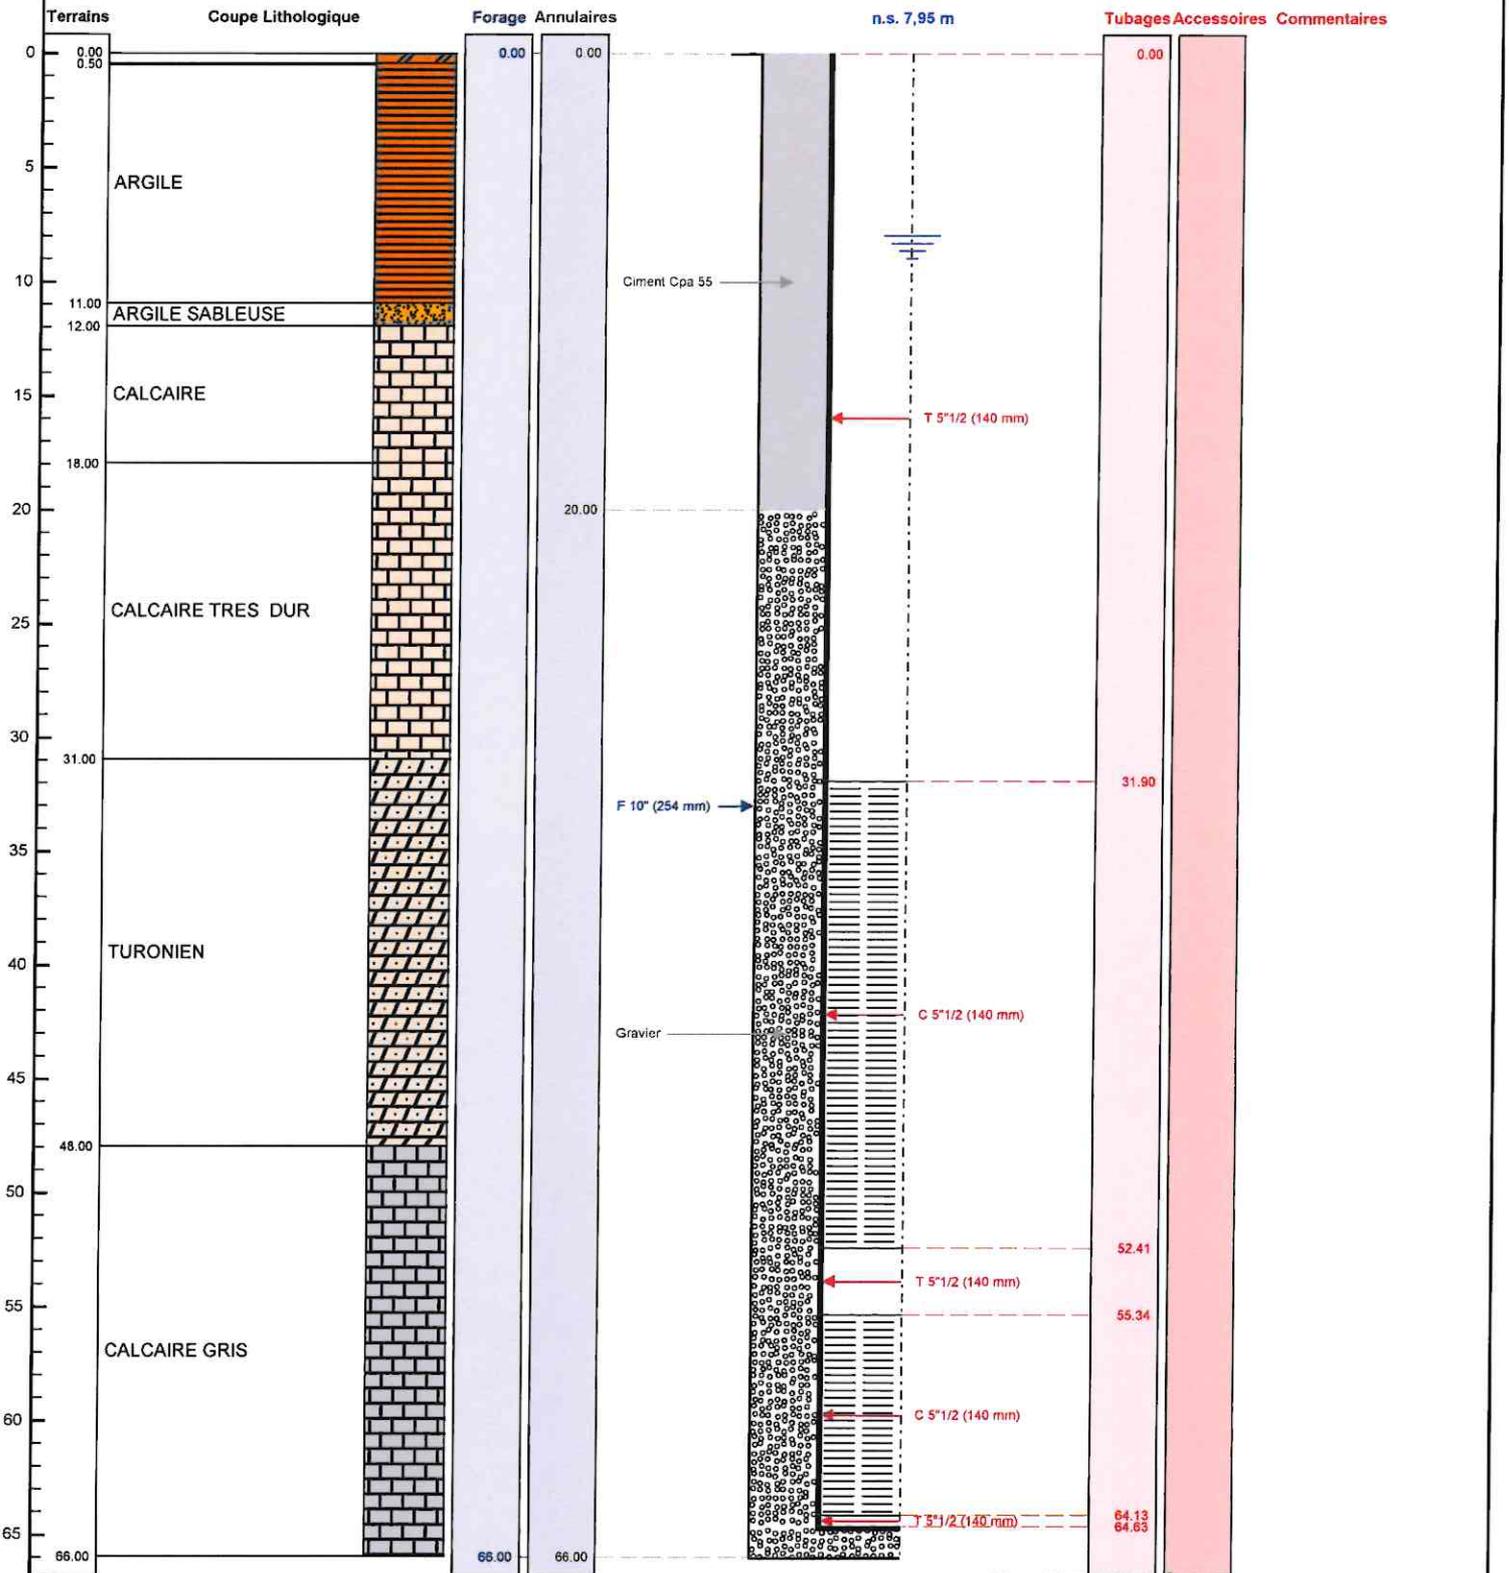

Le 20/07/2023 à Bouloire
CERTIFIE CONFORME A L'OUVRAGE EXECUTE
Tampon et signature du chef d'entreprise

Société Cisse
BP 7 - ZA de la Vollerie
72400 BOULOIRE
Tél. 02 43 35 13 09 - Fax 02 43 35 04 79
RCS 407 773 894 00040 - Capital de 300 000 €
N° TVA Intracom FR 83 407 773 904 - APE 4221Z

