

# FORAGE D'EAU

Client :

GOLF DE MASSANE

Maitre d'oeuvre :

EODEN

Localisation de l'ouvrage :

GOLF DE MASSANE

34670

BAILLARGUES

Travaux réalisés :

du : 03/08/2022 au : 14/10/2022

1/1

Coordonnées de l'ouvrage :

Géographique

Longitude (X):

003°59'50"E

Latitude (Y):

043°38'57"N


Altitude sol (Z):

+25,000 m

Echelle : 1/857

Profondeurs en m au-dessous du repère zéro sol (signe + au-dessus)

Nombre de forages : 1

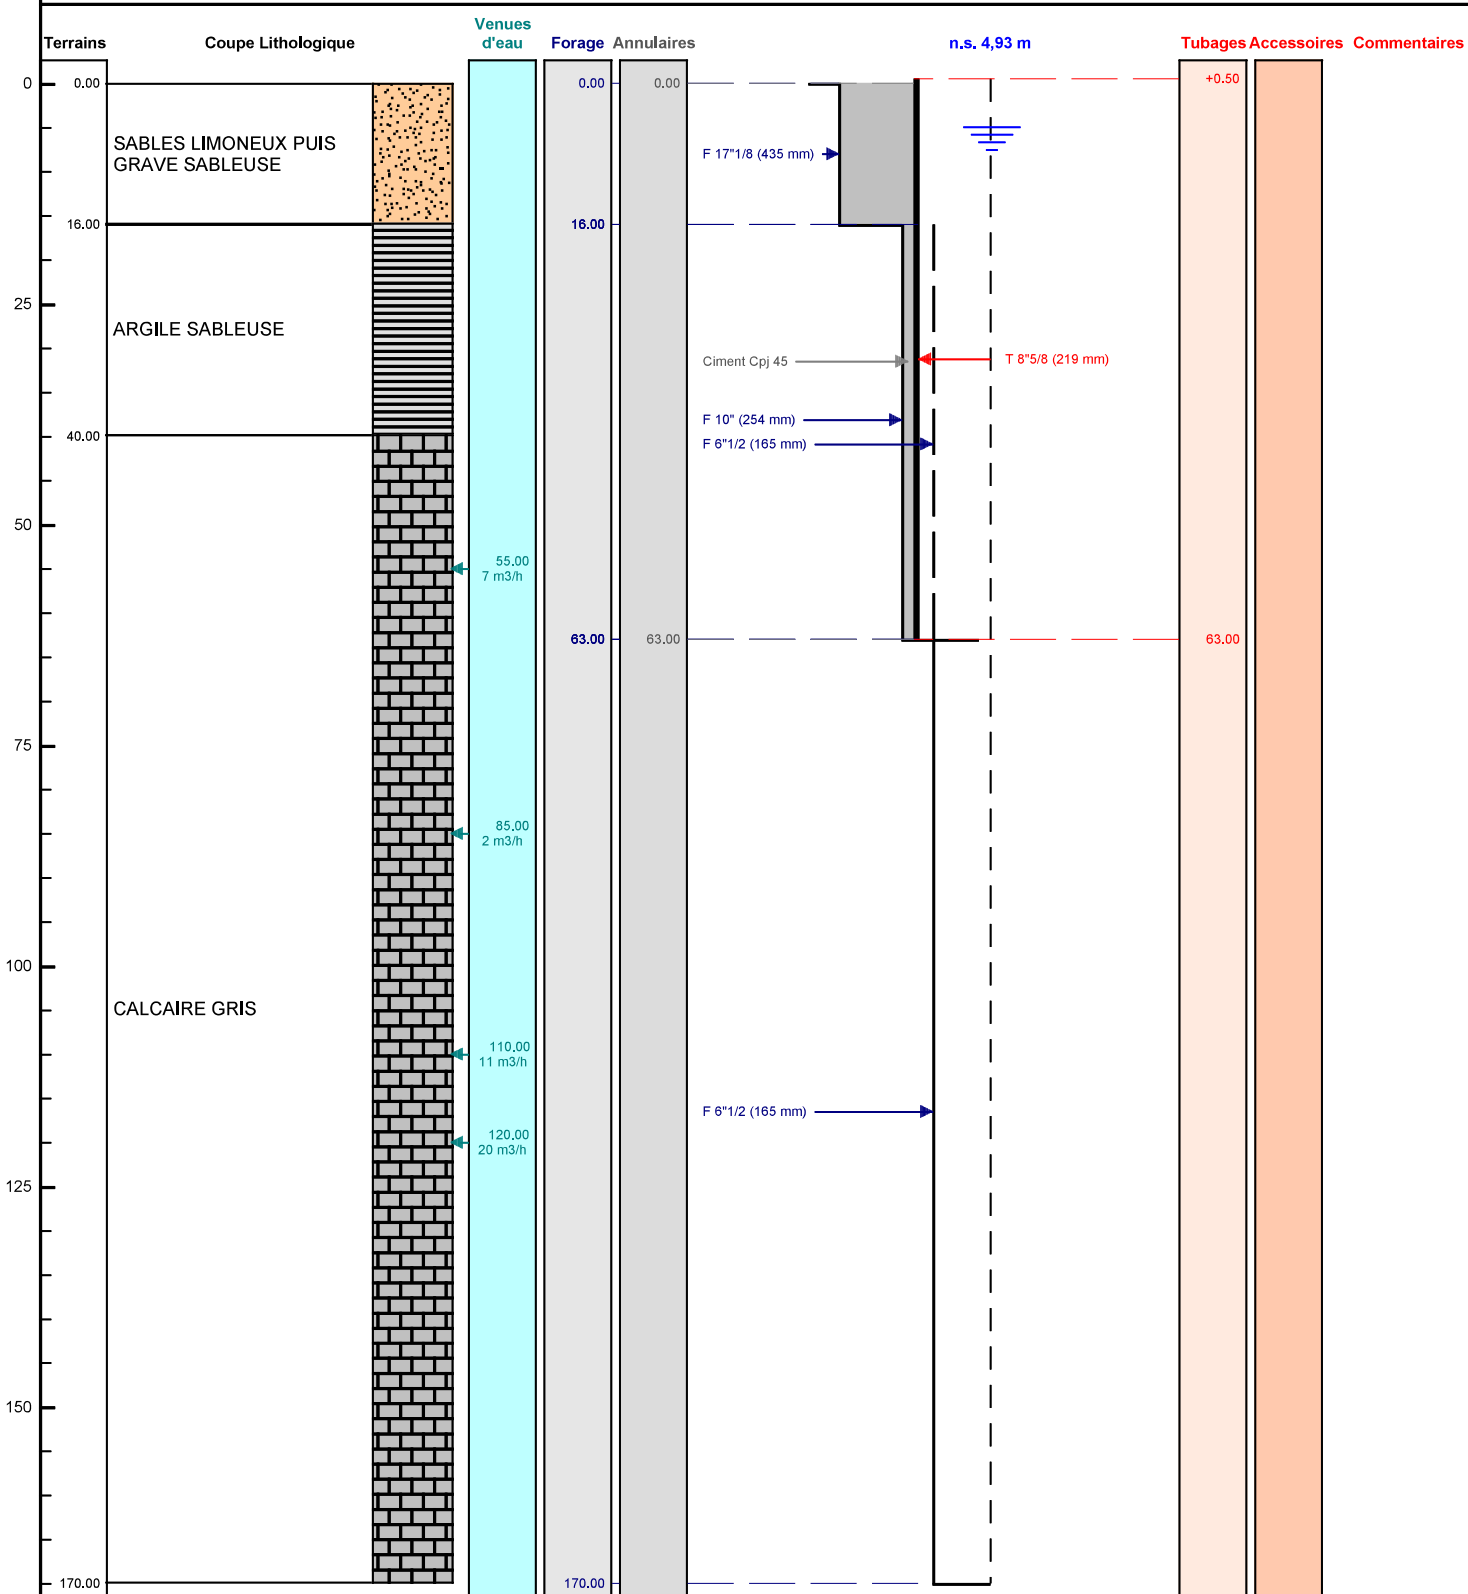

Le ...../...../..... à .....

CERTIFIE CONFORME A L'OUVRAGE EXECUTE

Tampon et signature du chef d'entreprise