

DOSSIER TECHNIQUE

FORAGE D'INFILTRATION

Entreprise: ETS ROBERT MENTZLER

Code National BSS : BSS004DJFM/ X

N° Déclaration ** :

Police de l'eau * :

* Numéro de déclaration au titre de la police de l'eau

** N° d'enregistrement de déclaration préalable

Lieu de l'ouvrage : 10 RUE DE BRUMATH
67460 SOUFFELWEYERSHEIM

Coordonnées : Longitude 0 Latitude 0 **Altitude :** 0.00 m
Zone

Nombre de forages : 1

Date début de l'ouvrage : 11/03/2022

Resp. M. Ouvrage :

Date fin de l'ouvrage : 15/03/2022

Resp. M. Oeuvre :

Machine : FRASTE

Resp. Chantier :

Date début pompage : 15/03/2022

Niveau statique non perturbé : 14.00 m

Date fin de pompage : 16/03/2022

Débit Maxi. d'essai : 0.00 m3/h

Nombre de nappes identifiées : 1

Rabattement correspondant : 0.00 m

Notes :

TRONCONS de L'OUVRAGE

FORAGE D'INFILTRATION

Client:

Maître d'oeuvre:

Lieu de l'ouvrage : **10 RUE DE BRUMATH**

67460 **SOUFFELWEYERSHEIM**

LITHOLOGIE

De	à	Libellé
0.00	1.00	TERRE
1.00	6.00	LEUSSE CAILLOUX
6.00	10.00	LEUSSE
10.00	18.00	ARGILE GRIS
18.00	24.00	ARGILE GRIS / GRAVIER SALE
24.00	30.00	GRAVIER PROPRE

FORAGE

De	à	Ø"	Ømm	Mode de forage	Fluide de forage
0.00	30.00	11"7/8	302.00	M.f.t.	Air

* Reconnaissance

TUBAGE

De	à	Ø"	Ømm	Epais.	Ecra.	Nature du tubage	Type	Slot	Vide %
0.00	16.00	8"7/8	225.00	25.00	12	P.v.c.-lisse	Tube-plein		
16.00	20.00	8"7/8	225.00	25.00	12	P.v.c.-lisse	Tube-plein		
20.00	30.00	8"7/8	225.00	25.00		P.v.c.-lisse	Crepine fentes	2.00	11

REMPLISSAGE

De	à	Ø"	Ømm	Matériau	Nature	Méthode de pose	Texture	Gra. (mm)	Vol. m3
0.00	10.00	8"7/8	225.00	Ciment	Cpa 55	Gravitaire			
10.00	11.00	8"7/8	225.00	Billes-argile	Oregonite				
11.00	30.00	8"7/8	225.00	Gravier	Gravier ø 4 - 8	Gravitaire	Roule		

Code BSS : / X

FORAGE D'INFILTRATION

Travaux réalisés :

1/1

du : 11/03/2022 au : 15/03/2022

Client :

Coordonnées de l'ouvrage :

Localisation de l'ouvrage : 10 RUE DE BRUMATH

Lambert 1 carto métrique

Longitude (X):

0

Latitude (Y):

0

67460 SOUFFELWEYERSHEIM


Altitude sol (Z):

+0,000 m

Echelle : 1/151

Profondeurs en m au-dessous du repère zéro sol (signe + au-dessus)

Nombre de forages : 1

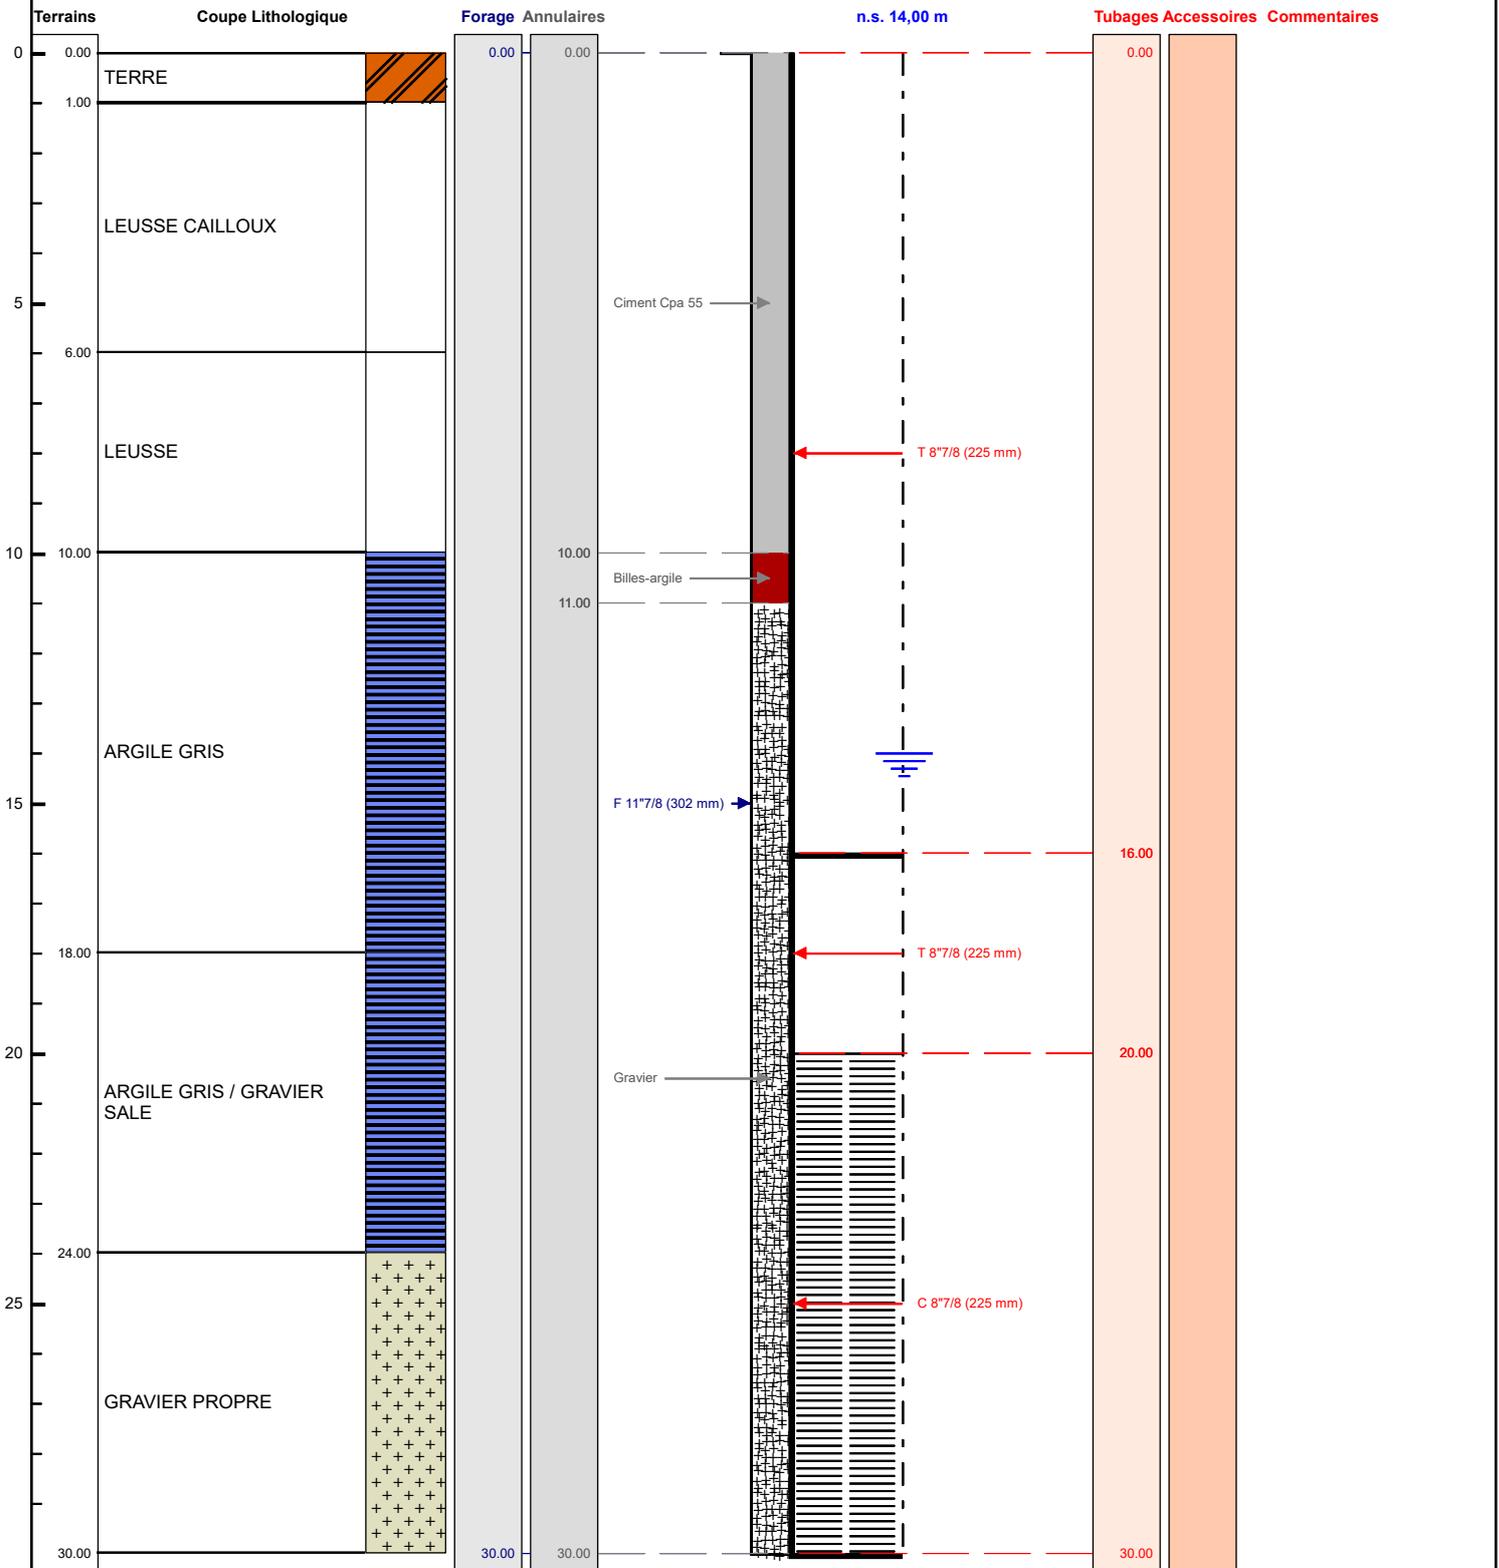

Le/...../..... à

CERTIFIE CONFORME A L'OUVRAGE EXECUTE

Tampon et signature du chef d'entreprise