

DOSSIER TECHNIQUE

FORAGE D'EAU

Entreprise: ETS ROBERT MENTZLER

Code National BSS : BSS004GBUM/ X

N° Déclaration ** :

Police de l'eau * :

* Numéro de déclaration au titre de la police de l'eau

** N° d'enregistrement de déclaration préalable

Lieu de l'ouvrage : 7 RUE DE BERSTHEIM
67590 WINTERSHOUSE

Coordonnées : Longitude 007°41'29,98"E Latitude 048°47'23,7"N **Altitude :** 0.00 m

Nombre de forages : 1

Date début de l'ouvrage : 23/11/2022

Resp. M. Ouvrage :

Date fin de l'ouvrage : 02/12/2022

Resp. M. Oeuvre :

Machine : FRASTE

Resp. Chantier :

Date début pompage : 30/11/2022

Niveau statique non perturbé : 13.00 m

Date fin de pompage : 02/12/2022

Débit Maxi. d'essai : 1.20 m3/h

Nombre de nappes identifiées : 1

Rabattement correspondant : 12.00 m

Notes :

TRONCONS de L'OUVRAGE

FORAGE D'EAU

Client:

Maître d'oeuvre:

Lieu de l'ouvrage : 7 RUE DE BERSTHEIM

67590 WINTERSHOUSE

LITHOLOGIE

De	à	Libellé
0.00	6.00	TERRE
6.00	8.00	ARGILE LOESS
8.00	40.00	ARGILE BRUN
40.00	42.00	ARGILE GRIS FOND

FORAGE

De	à	Ø"	Ømm	Mode de forage	Fluide de forage
0.00	42.00	9"3/8	238.00	M.f.t.	Air

* Reconnaissance

TUBAGE

De	à	Ø"	Ømm	Epais.	Ecra.	Nature du tubage	Type	Slot	Vide %
0.00	30.00	5"1/2	140.00	7.00	9	P.v.c.	Tube-plein		
30.00	42.00	5"1/2	140.00	7.00	9	P.v.c.	Crepine fentes	2.00	12

REPLISSAGE

De	à	Ø"	Ømm	Matériau	Nature	Méthode de pose	Texture	Gra. (mm)	Vol. m3
0.00	20.00	5"1/2	140.00	Ciment	Cpa 55	Gravitaire			
20.00	21.00	5"1/2	140.00	Billes-argile	Compactonite				
21.00	42.00	5"1/2	140.00	Gravier	Gravier ø 4 - 8	Gravitaire	Roule	4.00-8.00	

Code BSS : / X

FORAGE D'EAU

Travaux réalisés :

1/1

du : 23/11/2022 au : 02/12/2022

Client :

Maitre d'oeuvre :

Localisation de l'ouvrage : 7 RUE DE BERSTHEIM

67590 WINTERSHOUSE

Coordonnées de l'ouvrage :

Géographique

Longitude (X):

007°41'29,98"E

Latitude (Y):

048°47'23,7"N


Altitude sol (Z):

+0,000 m

Echelle : 1/211

Profondeurs en m au-dessous du repère zéro sol (signe + au-dessus)

Nombre de forages : 1

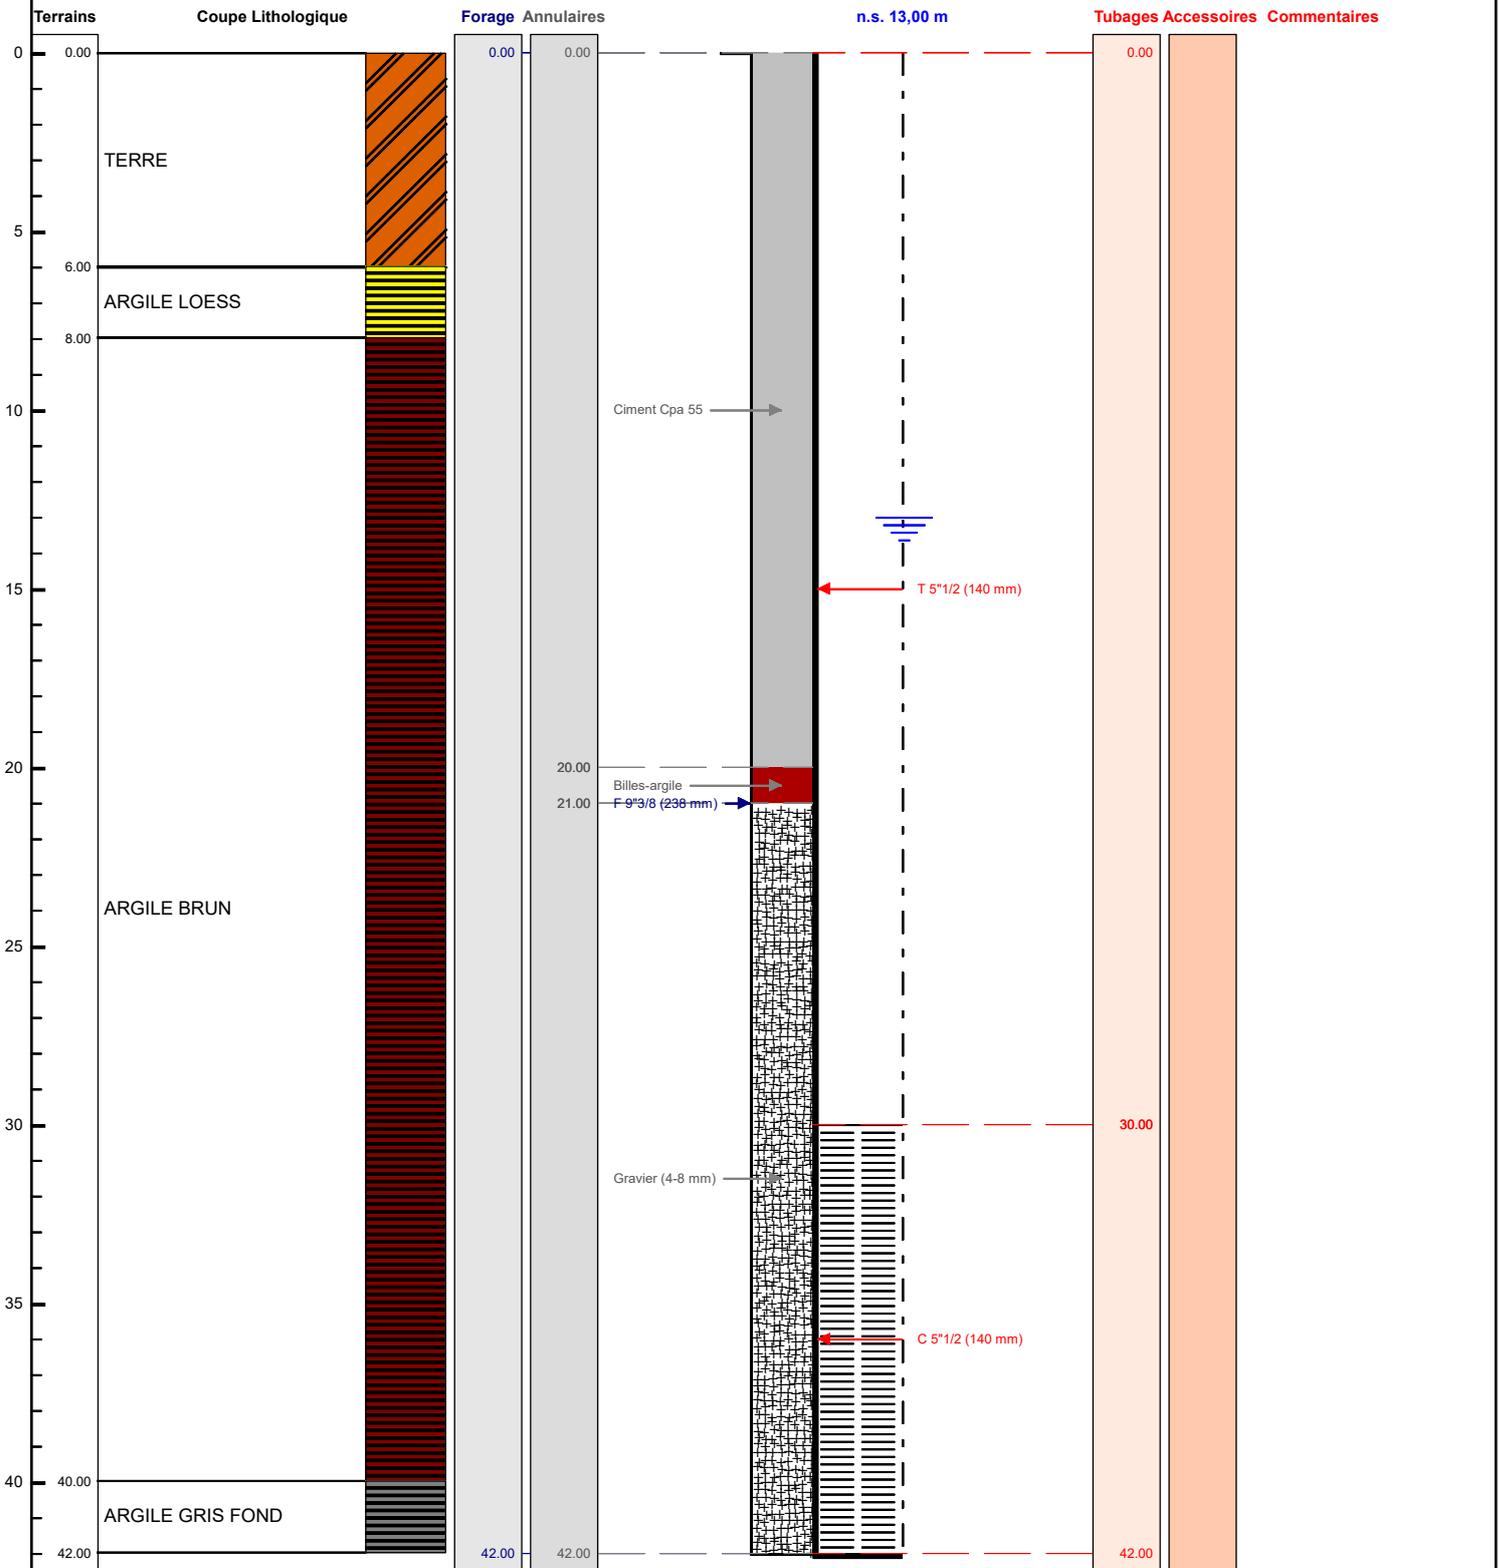

Le/...../..... à
 CERTIFIE CONFORME A L'OUVRAGE EXECUTE
 Tampon et signature du chef d'entreprise