

DOSSIER TECHNIQUE

FORAGE D'EAU 2

Entreprise: ETS ROBERT MENTZLER

Code National BSS : BSS004JNGV/ X

N° Déclaration ** :

Police de l'eau * :

* Numéro de déclaration au titre de la police de l'eau

** N° d'enregistrement de déclaration préalable

Lieu de l'ouvrage : Route de baccarat
54540 MONTIGNY

Coordonnées : Longitude 006°48'4,55"E Latitude 048°30'42,21"N **Altitude :** 0.00 m

Nombre de forages : 1

Date début de l'ouvrage : 06/09/2023

Resp. M. Ouvrage :

Date fin de l'ouvrage : 07/09/2023

Resp. M. Oeuvre :

Machine : Fraste

Resp. Chantier :

Date début pompage : **Niveau statique non perturbé :** 42.83 m

Date fin de pompage : **Débit Maxi. d'essai :** 0.00 m3/h

Nombre de nappes identifiées : **Rabattement correspondant :** 0.00 m

Notes :

TRONCONS de L'OUVRAGE

FORAGE D'EAU 2

Lieu de l'ouvrage :

Route de baccarat

54540MONTIGNY

LITHOLOGIE

| De | à | Libellé |
|-------|-------|---------------------|
| 0.00 | 3.00 | Terre |
| 3.00 | 26.00 | Calcaire gris |
| 26.00 | 49.00 | Calcaire foncÃ© |
| 49.00 | 73.00 | Calcaire beige |
| 73.00 | 90.00 | Roche noire et dure |

FORAGE

| De | à | Ø" | Ømm | Mode de forage | Fluide de forage |
|------|-------|-------|--------|----------------|------------------|
| 0.00 | 90.00 | 9"3/8 | 240.00 | M.f.t. | Air |

* Reconnaissance

TUBAGE

| De | à | Ø" | Ømm | Epais. | Ecra. | Nature du tubage | Type | Slot | Vide % |
|-------|-------|-------|--------|--------|-------|------------------|----------------|------|--------|
| 2.00 | 6.00 | 5"1/2 | 140.00 | 0.00 | | P.v.c. | Tube-plein | | |
| 6.00 | 10.00 | 5"1/2 | 140.00 | 0.00 | | P.v.c. | Tube-plein | | |
| 10.00 | 14.00 | 5"1/2 | 140.00 | 0.00 | | P.v.c. | Tube-plein | | |
| 14.00 | 18.00 | 5"1/2 | 140.00 | 0.00 | | P.v.c. | Tube-plein | | |
| 18.00 | 22.00 | 5"1/2 | 140.00 | 0.00 | | P.v.c. | Tube-plein | | |
| 22.00 | 26.00 | 5"1/2 | 140.00 | 0.00 | | P.v.c. | Tube-plein | | |
| 26.00 | 30.00 | 5"1/2 | 140.00 | 0.00 | | P.v.c. | Tube-plein | | |
| 30.00 | 34.00 | 5"1/2 | 140.00 | 0.00 | | P.v.c. | Tube-plein | | |
| 34.00 | 38.00 | 5"1/2 | 140.00 | 0.00 | | P.v.c. | Tube-plein | | |
| 38.00 | 42.00 | 5"1/2 | 140.00 | 0.00 | | P.v.c. | Tube-plein | | |
| 42.00 | 46.00 | 5"1/2 | 140.00 | 0.00 | | P.v.c. | Crepine fentes | 2.00 | |
| 46.00 | 50.00 | 5"1/2 | 140.00 | 0.00 | | P.v.c. | Tube-plein | | |
| 50.00 | 54.00 | 5"1/2 | 140.00 | 0.00 | | P.v.c. | Crepine fentes | 2.00 | |
| 54.00 | 58.00 | 5"1/2 | 140.00 | 0.00 | | P.v.c. | Tube-plein | | |
| 58.00 | 62.00 | 5"1/2 | 140.00 | 0.00 | | P.v.c. | Crepine fentes | 2.00 | |
| 62.00 | 66.00 | 5"1/2 | 140.00 | 0.00 | | P.v.c. | Tube-plein | | |
| 66.00 | 70.00 | 5"1/2 | 140.00 | 0.00 | | P.v.c. | Crepine fentes | 2.00 | |
| 70.00 | 74.00 | 5"1/2 | 140.00 | 0.00 | | P.v.c. | Tube-plein | | |
| 74.00 | 78.00 | 5"1/2 | 140.00 | 0.00 | | P.v.c. | Crepine fentes | 2.00 | |
| 78.00 | 82.00 | 5"1/2 | 140.00 | 0.00 | | P.v.c. | Tube-plein | | |
| 82.00 | 86.00 | 5"1/2 | 140.00 | 0.00 | | P.v.c. | Crepine fentes | 2.00 | |
| 86.00 | 90.00 | 5"1/2 | 140.00 | 0.00 | | P.v.c. | Crepine fentes | 2.00 | |

REPLISSAGE

| De | à | Ø" | Ømm | Matériau | Nature | Méthode de pose | Texture | Gra. (mm) | Vol. m3 |
|-------|-------|-------|--------|---------------|-----------------|-----------------|---------|-----------|---------|
| 2.00 | 41.00 | 5"1/2 | 140.00 | Ciment | Cpa 55 | Gravitaire | | | |
| 41.00 | 42.00 | 5"1/2 | 140.00 | Billes-argile | Compactonite | | | | |
| 42.00 | 90.00 | 5"1/2 | 140.00 | Gravier | Gravier ø 4 - 8 | Gravitaire | Roule | | |

Code BSS : / X

Localisation de l'ouvrage : Route de baccarat

54540 MONTIGNY


Travaux réalisés : du : 06/09/2023 au : 07/09/2023

Coordonnées de l'ouvrage : Géographique Longitude (X): 006°48'4,55"E Latitude (Y): 048°30'42,21"N Altitude sol (Z): +0,000 m

Echelle : 1/452

Profondeurs en m au-dessous du repère zéro sol (signe + au-dessus)

Nombre de forages : 1

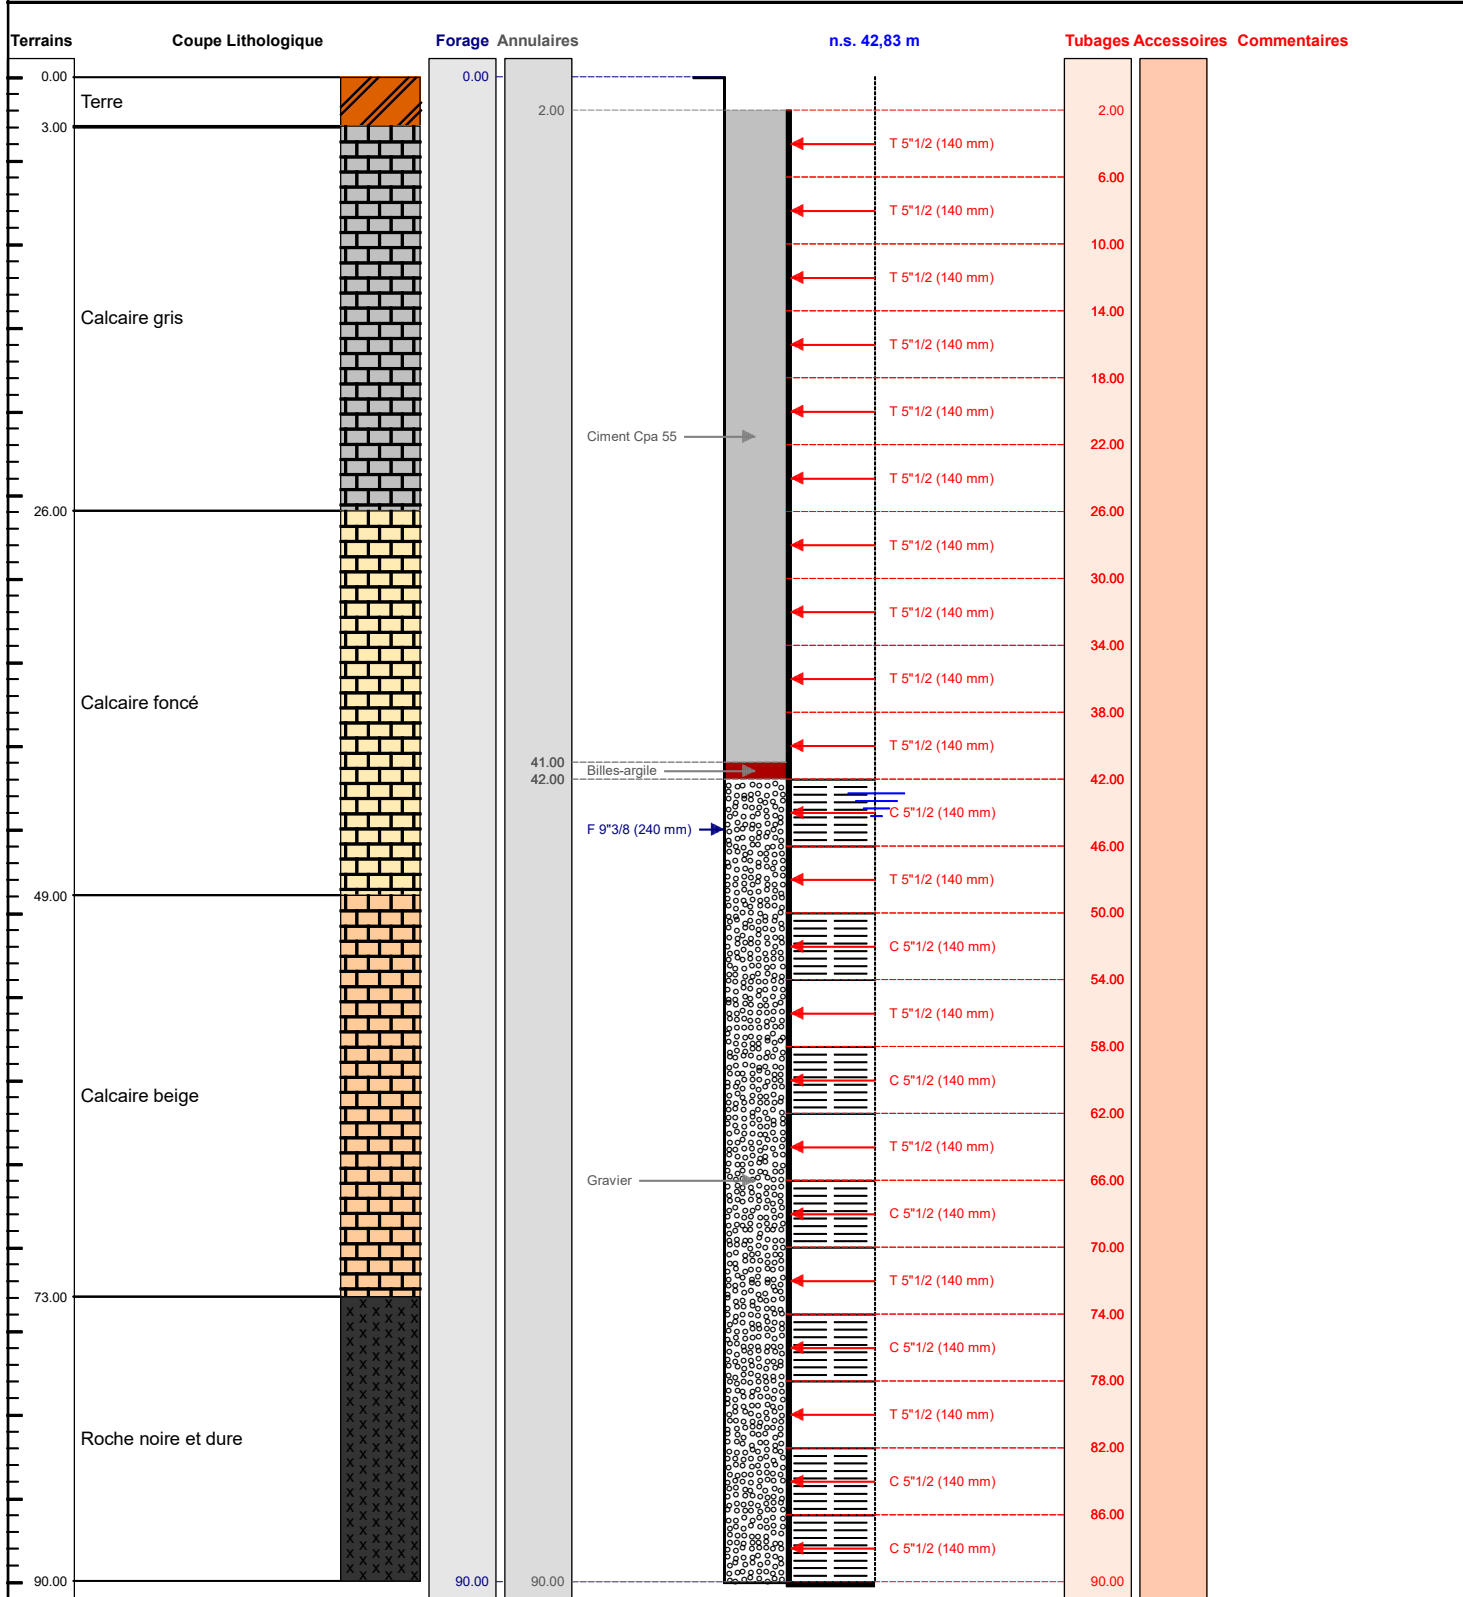

Le/...../..... à

CERTIFIE CONFORME A L'OUVRAGE EXECUTE

Tampon et signature du chef d'entreprise