

DOSSIER TECHNIQUE

FORAGE D'EAU 1

Entreprise: ETS ROBERT MENTZLER

Code National BSS : BSS004JLAV/ X

N° Déclaration ** :

Police de l'eau * :

* Numéro de déclaration au titre de la police de l'eau

** N° d'enregistrement de déclaration préalable

Lieu de l'ouvrage : ROUTE DE BACCARAT
54540 MONTIGNY

Coordonnées : Longitude 006°47'57,48"E Latitude 048°30'41,76"N Altitude : 0.00 m

Nombre de forages : 1

Date début de l'ouvrage : 18/08/2023

Resp. M. Ouvrage :

Date fin de l'ouvrage : 21/08/2023

Resp. M. Oeuvre :

Machine : Fraste

Resp. Chantier :

Date début pompage :

Niveau statique non perturbé : 45.00 m

Date fin de pompage :

Débit Maxi. d'essai : 0.00 m3/h

Nombre de nappes identifiées :

Rabattement correspondant : 0.00 m

Notes :

TRONCONS de L'OUVRAGE

FORAGE D'EAU 1

Lieu de l'ouvrage :

ROUTE DE BACCARAT

54540

MONTIGNY

LITHOLOGIE

De	à	Libellé
0.00	3.00	Terre
3.00	26.00	Calcaire gris
26.00	49.00	Calcaire foncÃ©
49.00	73.00	Calcaire beige
73.00	90.00	Roche noire dure

FORAGE

De	à	Ø"	Ømm	Mode de forage	Fluide de forage
0.00	90.00	11"7/8	300.00	M.f.t.	Air

* Reconnaissance

TUBAGE


De	à	Ø"	Ømm	Epais.	Ecra.	Nature du tubage	Type	Slot	Vide %
2.00	6.00	7"1/8	180.00	0.00		P.v.c.	Tube-plein		
6.00	10.00	7"1/8	180.00	0.00		P.v.c.	Tube-plein		
10.00	14.00	7"1/8	180.00	0.00		P.v.c.	Tube-plein		
14.00	18.00	7"1/8	180.00	0.00		P.v.c.	Tube-plein		
18.00	22.00	7"1/8	180.00	0.00		P.v.c.	Tube-plein		
22.00	26.00	7"1/8	180.00	0.00		P.v.c.	Tube-plein		
26.00	30.00	7"1/8	180.00	0.00		P.v.c.	Tube-plein		
30.00	34.00	7"1/8	180.00	0.00		P.v.c.	Tube-plein		
34.00	38.00	7"1/8	180.00	0.00		P.v.c.	Tube-plein		
38.00	42.00	7"1/8	180.00	0.00		P.v.c.	Tube-plein		
42.00	46.00	7"1/8	180.00	0.00		P.v.c.	Tube-plein		
46.00	50.00	7"1/8	180.00	0.00		P.v.c.	Crepine fentes	2.00	
50.00	54.00	7"1/8	180.00	0.00		P.v.c.	Tube-plein		
54.00	58.00	7"1/8	180.00	0.00		P.v.c.	Crepine fentes	2.00	
58.00	62.00	7"1/8	180.00	0.00		P.v.c.	Tube-plein		
62.00	66.00	7"1/8	180.00	0.00		P.v.c.	Crepine fentes	2.00	
66.00	70.00	7"1/8	180.00	0.00		P.v.c.	Tube-plein		
70.00	74.00	7"1/8	180.00	0.00		P.v.c.	Crepine fentes	2.00	
74.00	78.00	7"1/8	180.00	0.00		P.v.c.	Tube-plein		
78.00	82.00	7"1/8	180.00	0.00		P.v.c.	Crepine fentes	2.00	
82.00	86.00	7"1/8	180.00	0.00		P.v.c.	Tube-plein		
86.00	90.00	7"1/8	180.00	0.00		P.v.c.	Crepine fentes	2.00	

REPLISSAGE

De	à	Ø"	Ømm	Matériau	Nature	Méthode de pose	Texture	Gra. (mm)	Vol. m3
2.00	45.00	7"1/8	180.00	Ciment	Cpa 55	Gravitaire			
45.00	46.00	7"1/8	180.00	Billes-argile	Compactonite				
46.00	90.00	7"1/8	180.00	Gravier	Gravier ø 4 - 8	Gravitaire	Roule		

Code BSS : / X	FORAGE D'EAU 1	Travaux réalisés : du : 18/08/2023 au : 21/08/2023
Localisation de l'ouvrage : ROUTE DE BACCARAT 54540 MONTIGNY		Coordonnées de l'ouvrage : Géographique Longitude (X): 006°47'57,48"E Latitude (Y): 048°30'41,76"N Altitude sol (Z): +0,000 m

Echelle : 1/452 Profondeurs en m au-dessous du repère zéro sol (signe + au-dessus) Nombre de forages : 1

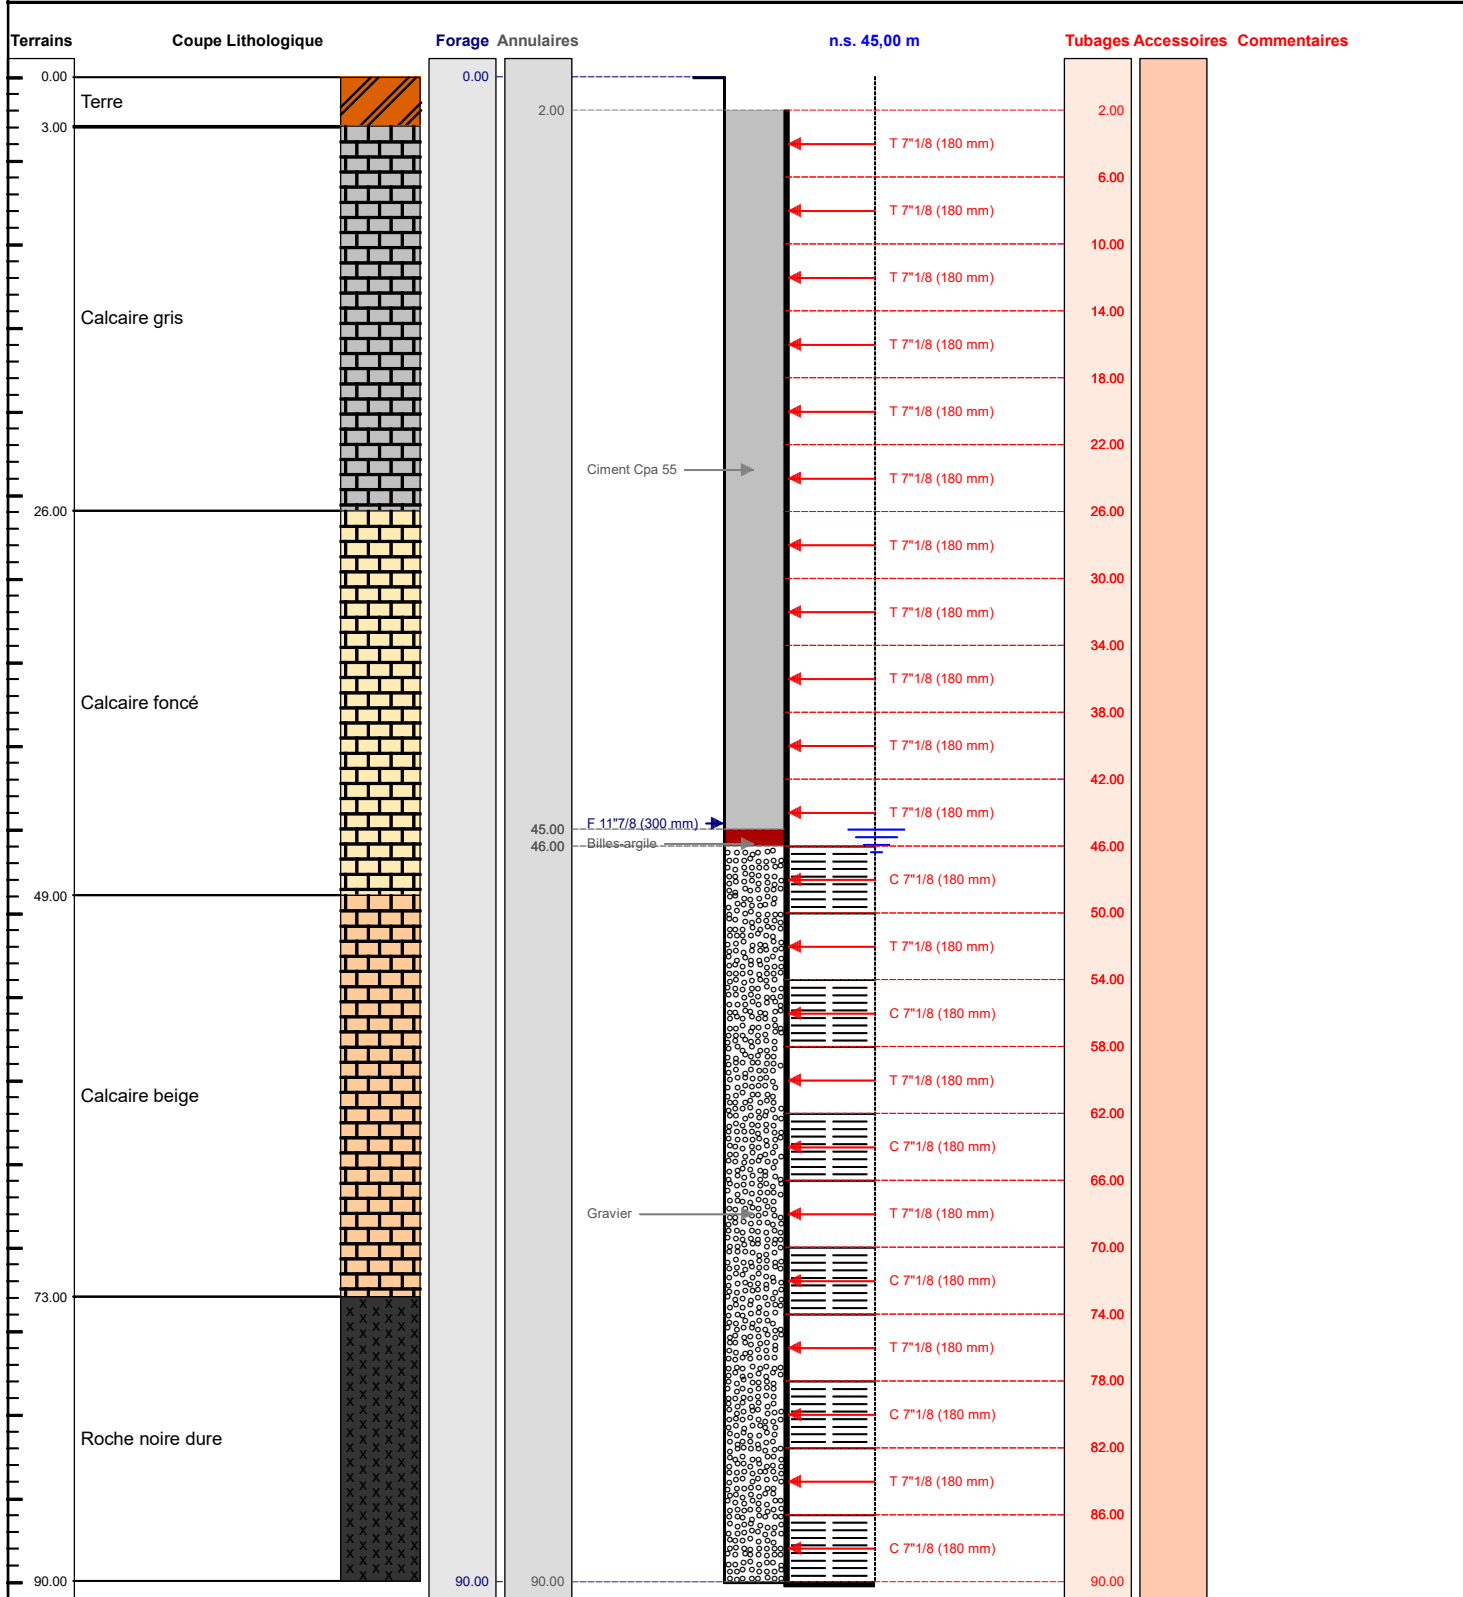

Le/...../..... à
CERTIFIE CONFORME A L'OUVRAGE EXECUTE
Tampon et signature du chef d'entreprise