

RAPPORT DE CHANTIER

Entreprise :	Sarl BONIFACE 51420 WITRY LES REIMS	TEL : 03.26.97.11.61
Client :	Cne de St Brice Courcelles, Place Roosevelt - 51370 St Brice Courcelles	
Date :	30/08/2023	n° DREAL : 541235
Affaire suivie par :		
Type de chantier :	Forage d'eau pour les besoins de l'arrosage de vergers	
Lieu du chantier :	Saint Brice Courcelles, Forage F1	

TERRAIN

[illegible]**FORAGE**

Profondeur finale :	19,00
----------------------------	--------------

De	à	Ø en mm	Mode de foration	Fluide de foration
			Rotary / Tarière / Battage	Air / Eau / Boue
0,00	19,00	220	Tarière	à sec

TUBAGE

De	à	Ø en mm	Epaisseur	Matière tube	Crépiné/ouv	Plein
-0,50	7,15	140	140/126	PVC		x
7,15	19,00	140	140/126	PVC	x 2 mm	

RAPPORT DE CHANTIER

Entreprise :	Sarl BONIFACE 51420 WITRY LES REIMS	TEL : 03.26.97.11.61
Client :	Cne de St Brice Courcelles, Place Roosevelt - 51370 St Brice Courcelles	
Date :	30/08/2023	n° DREAL : 541235
Affaire suivie par :		
Type de chantier :	Forage d'eau pour les besoins de l'arrosage de vergers	
Lieu du chantier :	Saint Brice Courcelles, Forage F1	

MASSIF DE GRAVIER

De	à	Granulo	Méthode		Entre Ø	et Ø
			Gravité	Tube		

CIMENTATION

De	à	Type de ciment	Méthode		Entre Ø	et Ø
			Gravité	Tube		
0,00	5,50	CPJ45		x	220	140
5,50	6,00	Jupe			220	140

POMPAGE	NS (m) :	1,81	Côte / Sol (m):	-0,4	Pompe :	SPV 10
----------------	----------	------	-----------------	------	---------	--------


ND (m)	Q (m3)	Temps
1,92	10,00	3h
Acidification :	-	tonne(s)
ND (m)	Q (m3)	Temps
Arrêts / Démarrages : 15 mn		
ND (m)	Q (m3)	Temps
ND (m)	Q (m3)	Temps


ND (m)	Q (m3)	Temps
2,72	10,00	3h30
Débit spécifiques		
Q' =	10,99	m ³ / h / m
Coordonnées Lambert 93 :		
- X : 771558,9		
- Y : 6908288,2		
- Z : 73,70 m		
Observations :		
N°BSS : BSS004JDUL		

Remarques : Les côtes dont les unités ne sont pas spécifiées sont en mètre.
 Les côtes négatives signalent des valeurs positives par rapport au sol.
 Les diamètres dont les unités ne sont pas spécifiées sont en mm.

RAPPORT DE CHANTIER

Entreprise :	Sarl BONIFACE 51420 WITRY LES REIMS	TEL : 03.26.97.11.61
Client :	Cne de St Brice Courcelles, Place Roosevelt - 51370 St Brice Courcelles	
Date :	30/08/2023	n° DRIRE : 541235
Affaire suivie par :		
Type de chantier :	Forage d'eau pour les besoins de l'arrosage de vergers	
Lieu du chantier :	Saint Brice Courcelles, Forage F1	

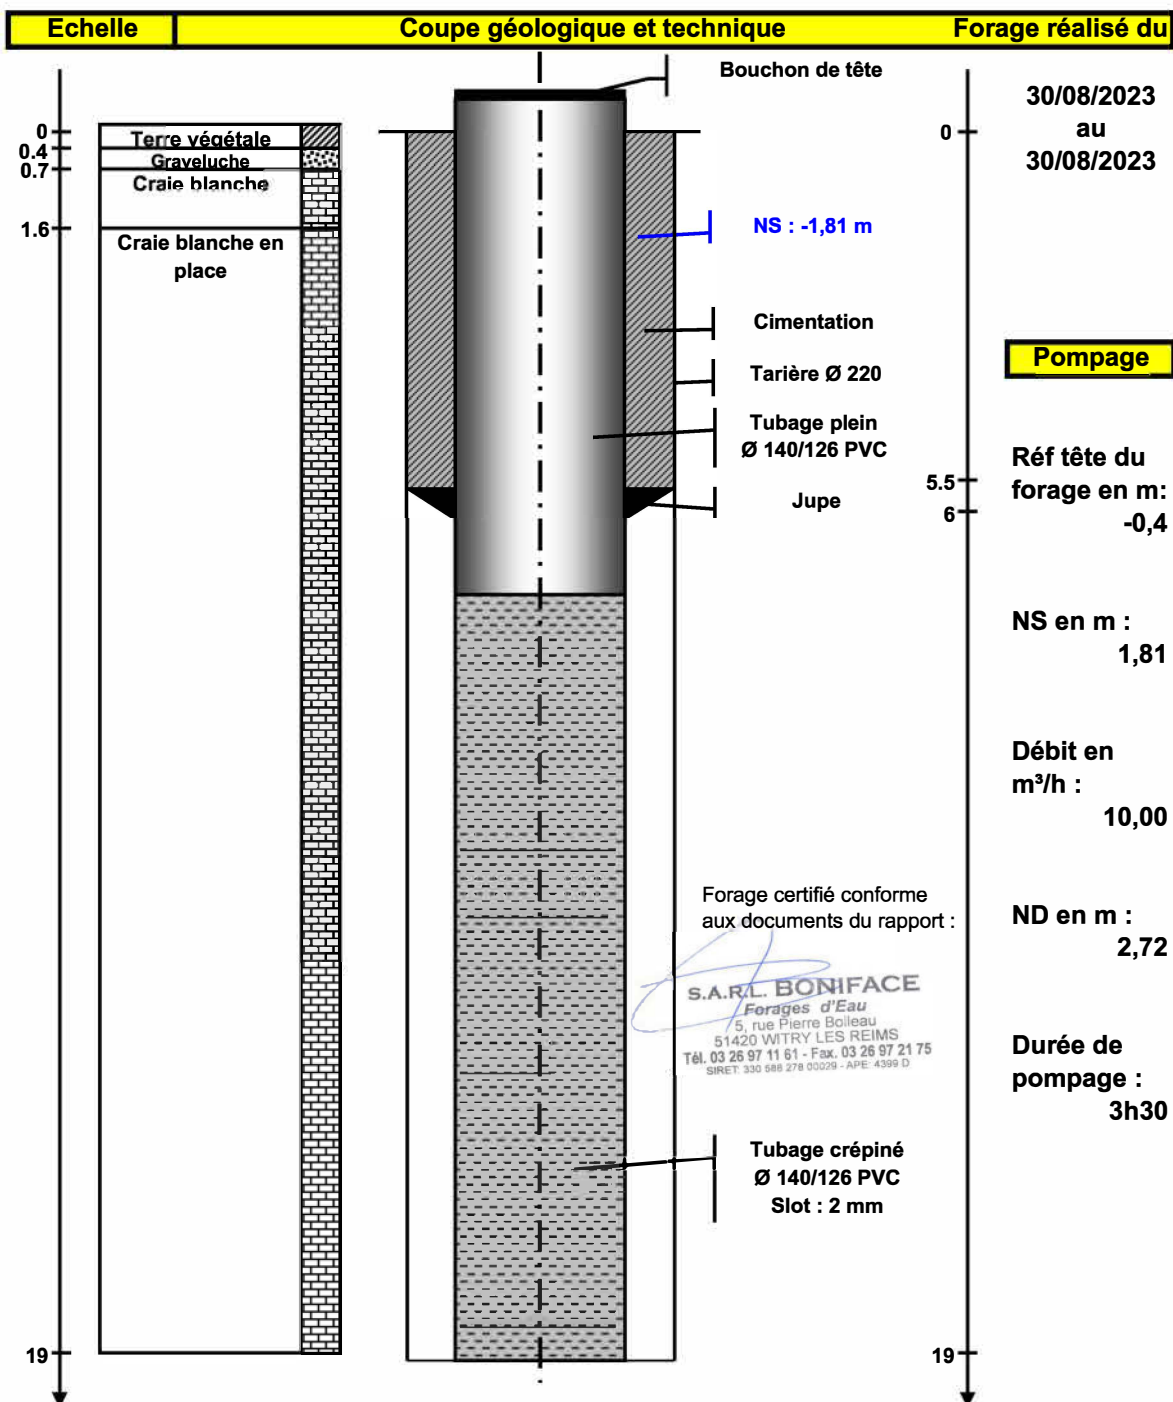

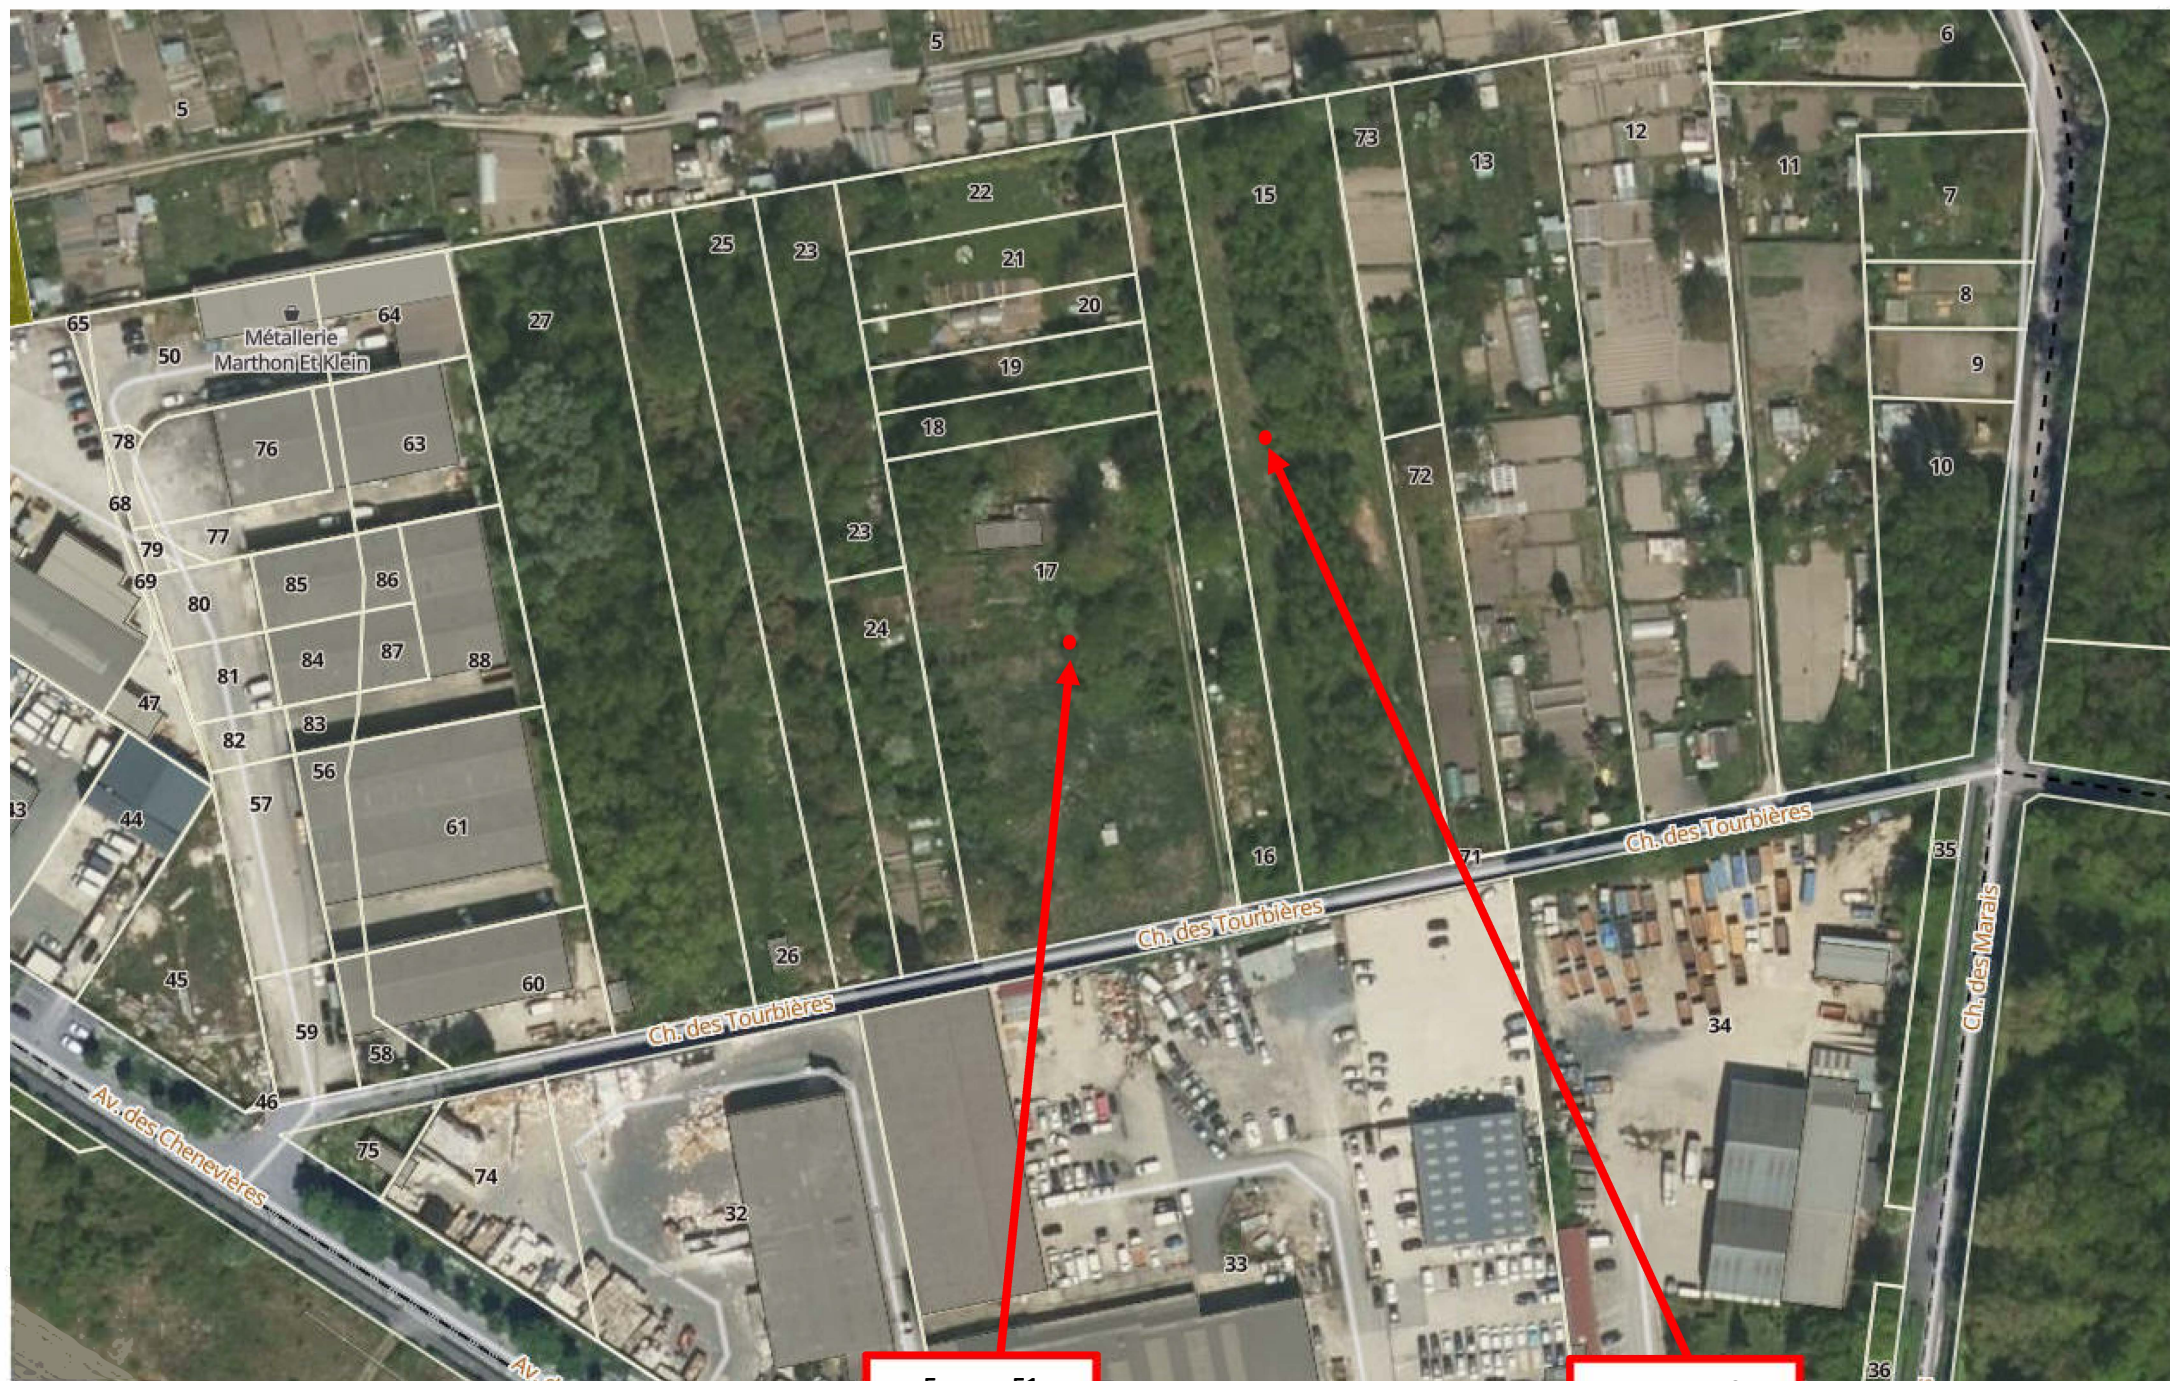

Forage F1
Alt : 73.70 m

BSS004JDUL

Forage F2
Alt : 74.00 m

BSS004JDUN