

# DOSSIER TECHNIQUE

## FORAGE D'EAU

Entreprise: FORASUD S.A.

Client:

Maître d'oeuvre: -

Exploitant: -

Code National BSS :

N° Déclaration \*\* :

Police de l'eau \* :

\* Numéro de déclaration au titre de la police de l'eau

\*\* N° d'enregistrement de déclaration préalable

Lieu de l'ouvrage : L'Ermitage

47210 MONTAUT

Coordonnées : Longitude 000°41'48,7"E Latitude 044°37'5,7"N Altitude : 99.00 m

Nombre de forages : 1

Date début de l'ouvrage : 22/03/2023

Resp. M. Ouvrage :

Date fin de l'ouvrage : 22/03/2023

Resp. M. Oeuvre :

Machine : F7

Resp. Chantier :

Date début pompage :

Niveau statique non perturbé : 0.00 m

Date fin de pompage :

Débit Maxi. d'essai : 0.00 m3/h

Nombre de nappes identifiées : 1

Rabattement correspondant : 0.00 m

Notes :

## TRONCONS de L'OUVRAGE

## FORAGE D'EAU

Client:

Maître d'oeuvre:

-

Lieu de l'ouvrage :

L'Ermitage

47210

MONTAUT

## LITHOLOGIE

De	à	Libellé
0.00	1.00	TERRE VEGETALE
1.00	35.00	ARGILE
35.00	40.00	CALCAIRE FRACTURE
40.00	45.00	ARGILE SABLEUSE

## FORAGE

De	à	Ø"	Ømm	Mode de forage	Fluide de forage
0.00	4.00	8"5/8	220.00	M.f.t.	Air
4.00	45.00	6"1/2	165.00	M.f.t.	Air

\* Reconnaissance

## TUBAGE

De	à	Ø"	Ømm	Epais.	Ecra.	Nature du tubage	Type	Slot	Vide %
0.00	4.00	7"7/8	200.00	0.00		P.v.c.	Tube-plein		
0.00	35.00	4"7/8	125.00	0.00		P.v.c.	Tube-plein		
35.00	40.00	4"7/8	125.00	0.00		P.v.c.	Crepine fentes	1.00	
40.00	45.00	4"7/8	125.00	0.00		P.v.c.	Tube-plein		

## REMPLISSAGE

De	à	Ø"	Ømm	Matériau	Nature	Méthode de pose	Texture	Gra. (mm)	Vol. m3
0.00	4.00	7"7/8	200.00	Ciment	Cpj 45	Annulaire			
0.00	5.00	4"7/8	125.00	Ciment	Cpj 45	Annulaire			

## FORAGE D'EAU

Travaux réalisés :  
du : 22/03/2023 au : 22/03/2023

1/1

Client :

Maitre d'oeuvre :

Localisation de l'ouvrage : L'Ermitage

47210 MONTAUT

Coordonnées de l'ouvrage :

Géographique

Longitude (X): 000°41'48,7"E


Latitude (Y): 044°37'5,7"N

Altitude sol (Z): +99,000 m

Echelle : 1/226

Profondeurs en m au-dessous du repère zéro sol (signe + au-dessus)

Nombre de forages : 1

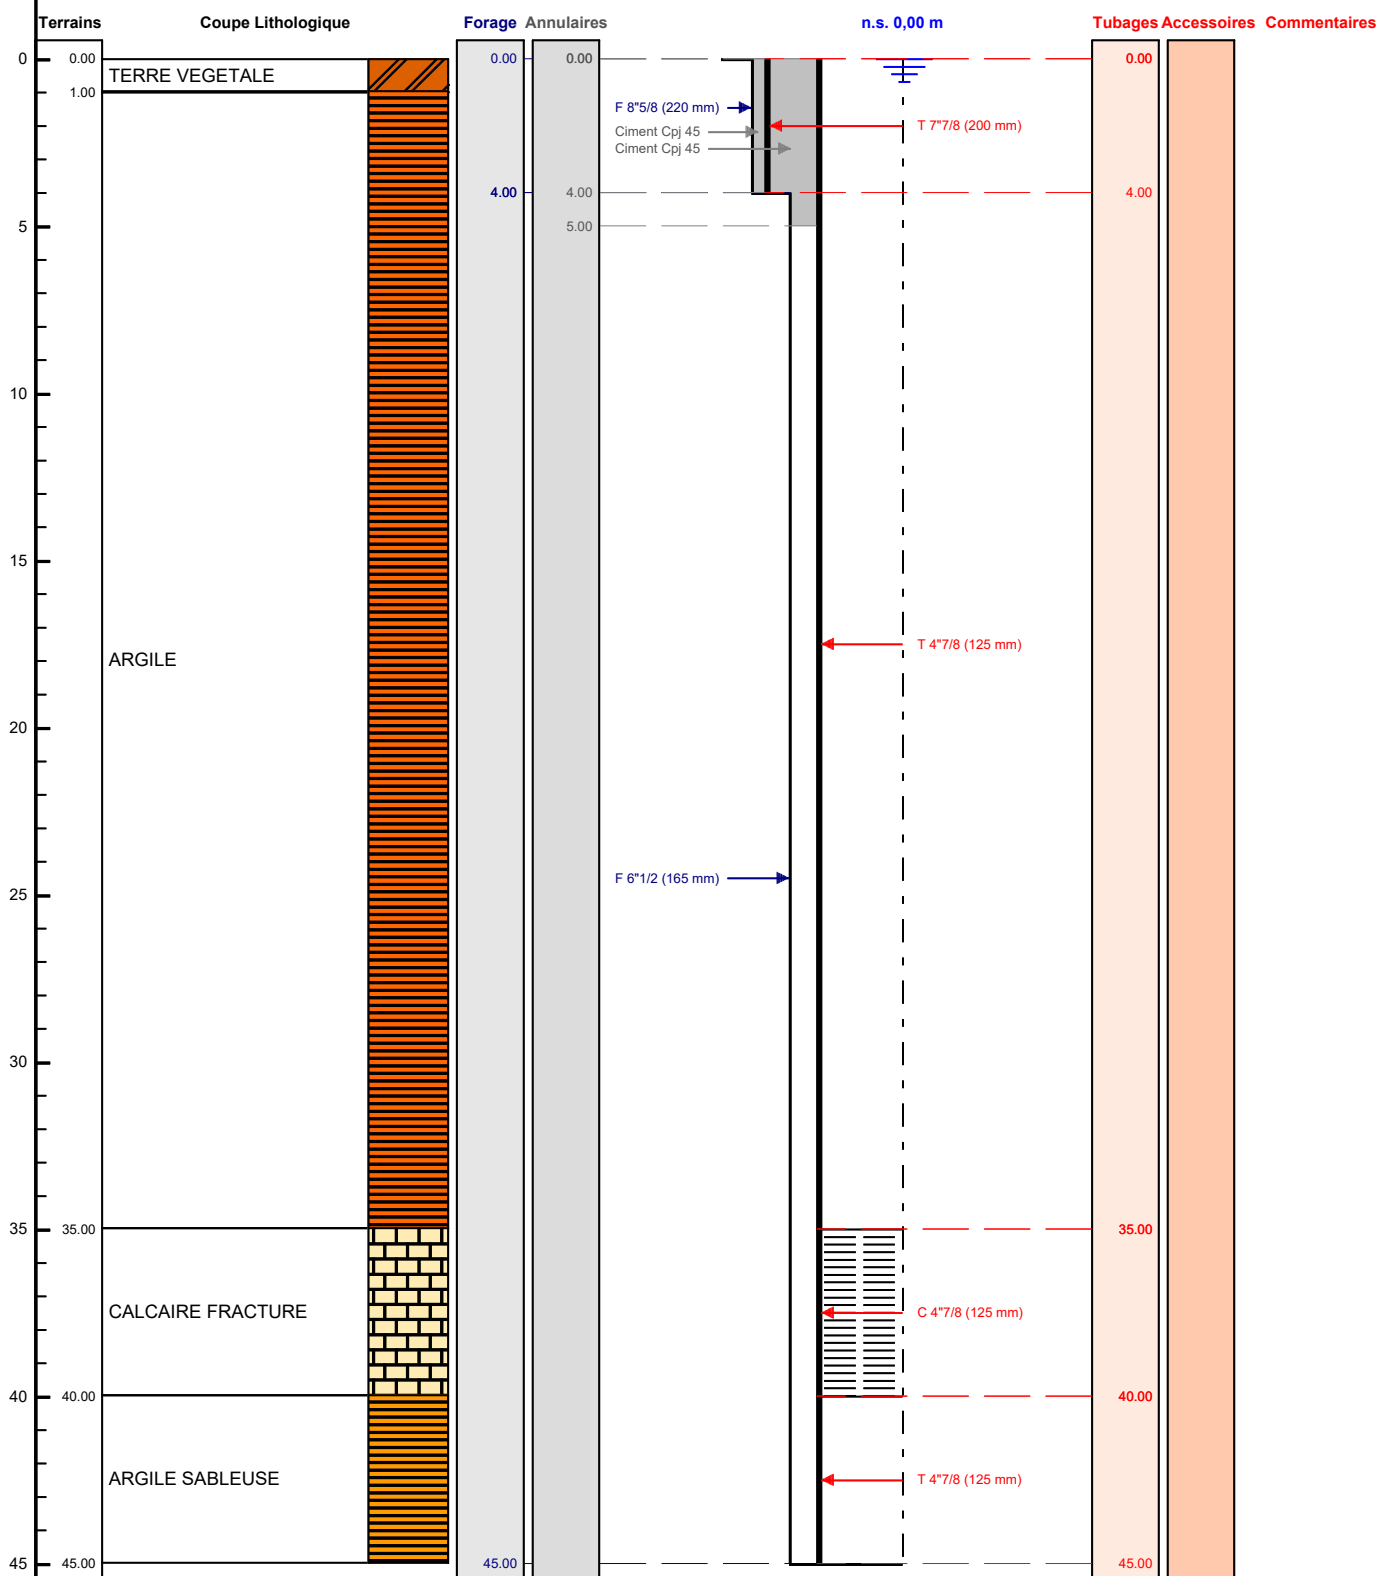

Le ...../...../..... à .....  
CERTIFIE CONFORME A L'OUVRAGE EXECUTE  
Tampon et signature du chef d'entreprise