

DOSSIER TECHNIQUE

FORAGE D'EAU



Charte qualité

Entreprise: SARL FORT ROBERT

Client:

Maître d'oeuvre:

Exploitant:

Code National BSS :

N° Déclaration ** :

Police de l'eau * :

* Numéro de déclaration au titre de la police de l'eau

** N° d'enregistrement de déclaration préalable

Lieu de l'ouvrage : 194 route Saint Savy - parcelle 356
24320 LA TOUR BLANCHE

Coordonnées : **Longitude** 502 856 **Latitude** 6 477 183 **Altitude :** 155.00 m
Zone Lambert-93 métrique

Nombre de forages : 1

Date début de l'ouvrage : 06/02/2023

Resp. M. Ouvrage :

Date fin de l'ouvrage : 13/02/2023

Resp. M. Oeuvre :

Machine :

Resp. Chantier :

Date début pompage : **Niveau statique non perturbé :** 0.00 m

Date fin de pompage : **Débit Maxi. d'essai :** 0.00 m³/h

Nombre de nappes identifiées : **Rabattement correspondant :** 0.00 m

Notes :

TRONCONS de L'OUVRAGE

FORAGE D'EAU



Charte qualité

Client:

Maître d'oeuvre:

Lieu de l'ouvrage : 194 route Saint Savy - parcelle 356

24320 LA TOUR BLANCHE

LITHOLOGIE

De	à	Libellé
0.00	50.00	CALCAIRE
50.00	54.00	GRES
54.00	58.00	SABLE

FORAGE

De	à	Ø"	Ømm	Mode de forage	Fluide de forage
0.00	5.00	10"5/8	270.00	M.f.t.	Air
5.00	58.00	6"1/2	165.00	M.f.t.	Air

* Reconnaissance

TUBAGE

De	à	Ø"	Ømm	Epais.	Ecra.	Nature du tubage	Type	Slot	Vide %
0.00	5.00	7"1/8	180.00	0.00		P.v.c.	Tube-plein		
0.00	42.00	5"1/2	140.00	0.00		P.v.c.	Tube-plein		
42.00	58.00	5"1/2	140.00	0.00		P.v.c.	Crepine fentes		

REPLISSAGE

De	à	Ø"	Ømm	Matériau	Nature	Méthode de pose	Texture	Gra. (mm)	Vol. m3
0.00	5.00	7"1/8	180.00	Ciment	Cpa 55	Sous pression			

FORAGE D'EAU

Travaux réalisés : 111
du : 06/02/2023 au : 13/02/2023


Client :
Maitre d'oeuvre :
Localisation de l'ouvrage : 194 route Saint Savy - parcelle 356
24320 LA TOUR BLANCHE

Coordonnées de l'ouvrage :
Lambert-93 métrique
Longitude (X): 502 856
Latitude (Y): 6 477 183
Altitude sol (Z): +155,000 m

Echelle : 1/291

Profondeurs en m au-dessous du repère zéro sol (signe + au-dessus)

Nombre de forages : 1

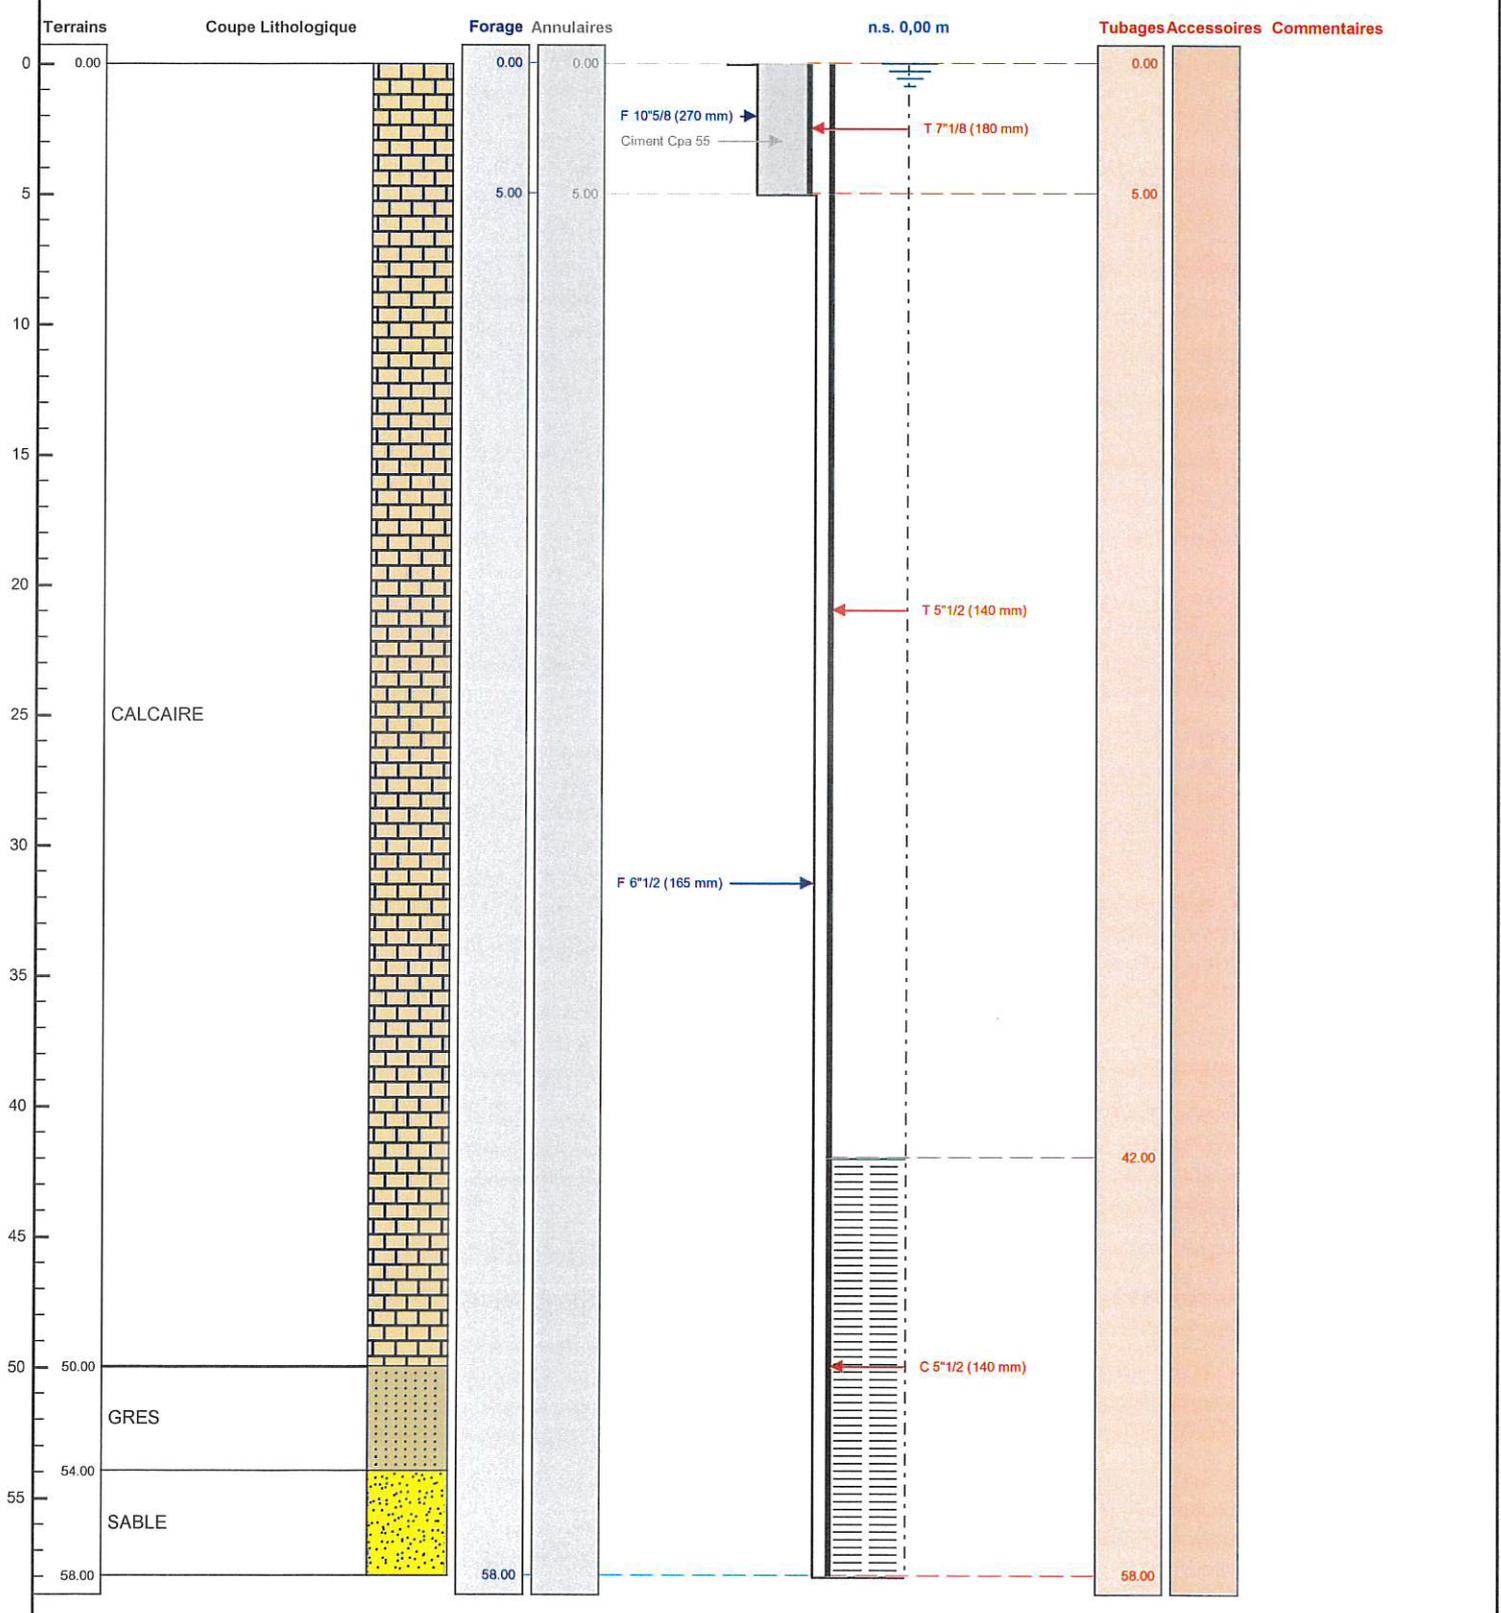

Le/...../..... à
CERTIFIE CONFORME A L'OUVRAGE EXECUTE
Tampon et signature du chef d'entreprise

