

# DOSSIER TECHNIQUE

## FORAGE D'EAU

Entreprise:	BOURGEOIS FORAGE
Client:	SARL [REDACTED] 2 FERME DE LA MAURIENNE 51230 GOURGANCON
Maître d'oeuvre:	ANTEA GROUP 35 RUE RENE CASSIN 51430 BEZANNES
Exploitant:	[REDACTED] 2 FERME DE LA MAURIENNE 51230 GOURGANCON

Code National BSS : **BSS004JYVS**

N° Déclaration \*\* :

Police de l'eau \* :

\* Numéro de déclaration au titre de la police de l'eau

\*\* N° d'enregistrement de déclaration préalable

Lieu de l'ouvrage : LE CHAMP DE BATAILLE  
51230 CONNANTRAY VAUREFROY

Coordonnées : Longitude 0 Latitude 0 Altitude : 0.00 m  
Zone Lambert 1 carto métrique

Nombre de forages : 1

Date début de l'ouvrage : 28/02/2022

Resp. M. Ouvrage :

Date fin de l'ouvrage : 03/03/2022

Resp. M. Oeuvre :

Machine : STENUICK 1100

Resp. Chantier :

Date début pompage :

Niveau statique non perturbé : 9.35 m

Date fin de pompage :

Débit Maxi. d'essai : 0.00 m3/h

Nombre de nappes identifiées :

Rabatement correspondant : 0.00 m

Notes : REALISATION D UN FORAGE DE POMPAGE DE 49 METRES POUR DE L IRRIGATION AGRICOLE

BSS004JYVS

TRONCONS de L'OUVRAGE

FORAGE D'EAU

Client:

SARL

Maître d'oeuvre:

ANTEA GROUP

Lieu de l'ouvrage :

LE CHAMP DE BATAILLE

51230

CONNANTRAY VAUREFROY

LITHOLOGIE

De	à	Libellé
0.00	1.00	TERRE VEGETALE
1.00	9.00	CRAIE JAUNE
9.00	49.00	CRAIE JAUNE

FORAGE

De	à	Ø"	Ømm	Mode de forage	Fluide de forage
0.00	49.00	17"1/2	444.00	Rotary	Eau-claire

\* Reconnaissance

TUBAGE

De	à	Ø"	Ømm	Epais.	Ecra.	Nature du tubage	Type	Slot	Vide %
0.00	15.00	12"3/8	315.00	15.00		P.v.c.-lisse	Tube-plein		
15.00	49.00	12"3/8	315.00	15.00		P.v.c.-lisse	Crepine fentes	3.00	

REMPLISSAGE

De	à	Ø"	Ømm	Matériau	Nature	Méthode de pose	Texture	Gra. (mm)	Vol. m3
0.00	10.00	12"3/8	315.00	Ciment	Autre	Gravitaire			0.77
10.00	12.00	12"3/8	315.00	Billes-argile	Oregonite				0.15
12.00	49.00	12"3/8	315.00	Gravier	Graviers de loire	Gravitaire	Roule	10.00-20.0	2.85

ACCESSOIRE

De	à	Type d'accessoire
0.00	0.00	Capot
49.00	49.00	Bouchon

## FORAGE D'EAU

**Client :**

SARL

**Maitre d'oeuvre :****ANTEA GROUP**

**Localisation de l'ouvrage : LE CHAMP DE BATAILLE**

51230 CONNANTRAY VAUREFROY

**Travaux réalisés :**

111

du : 28/02/2022 au : 03/03/2022

**Coordonnées de l'ouvrage :**

Lambert 1 carto métrique

Longitude (X):

0

Latitude (Y):

0


Altitude sol (Z):

+0,000 m

Echelle : 1/246

Profondeurs en m au-dessous du repère zéro sol (signe + au-dessus)

Nombre de forages : 1

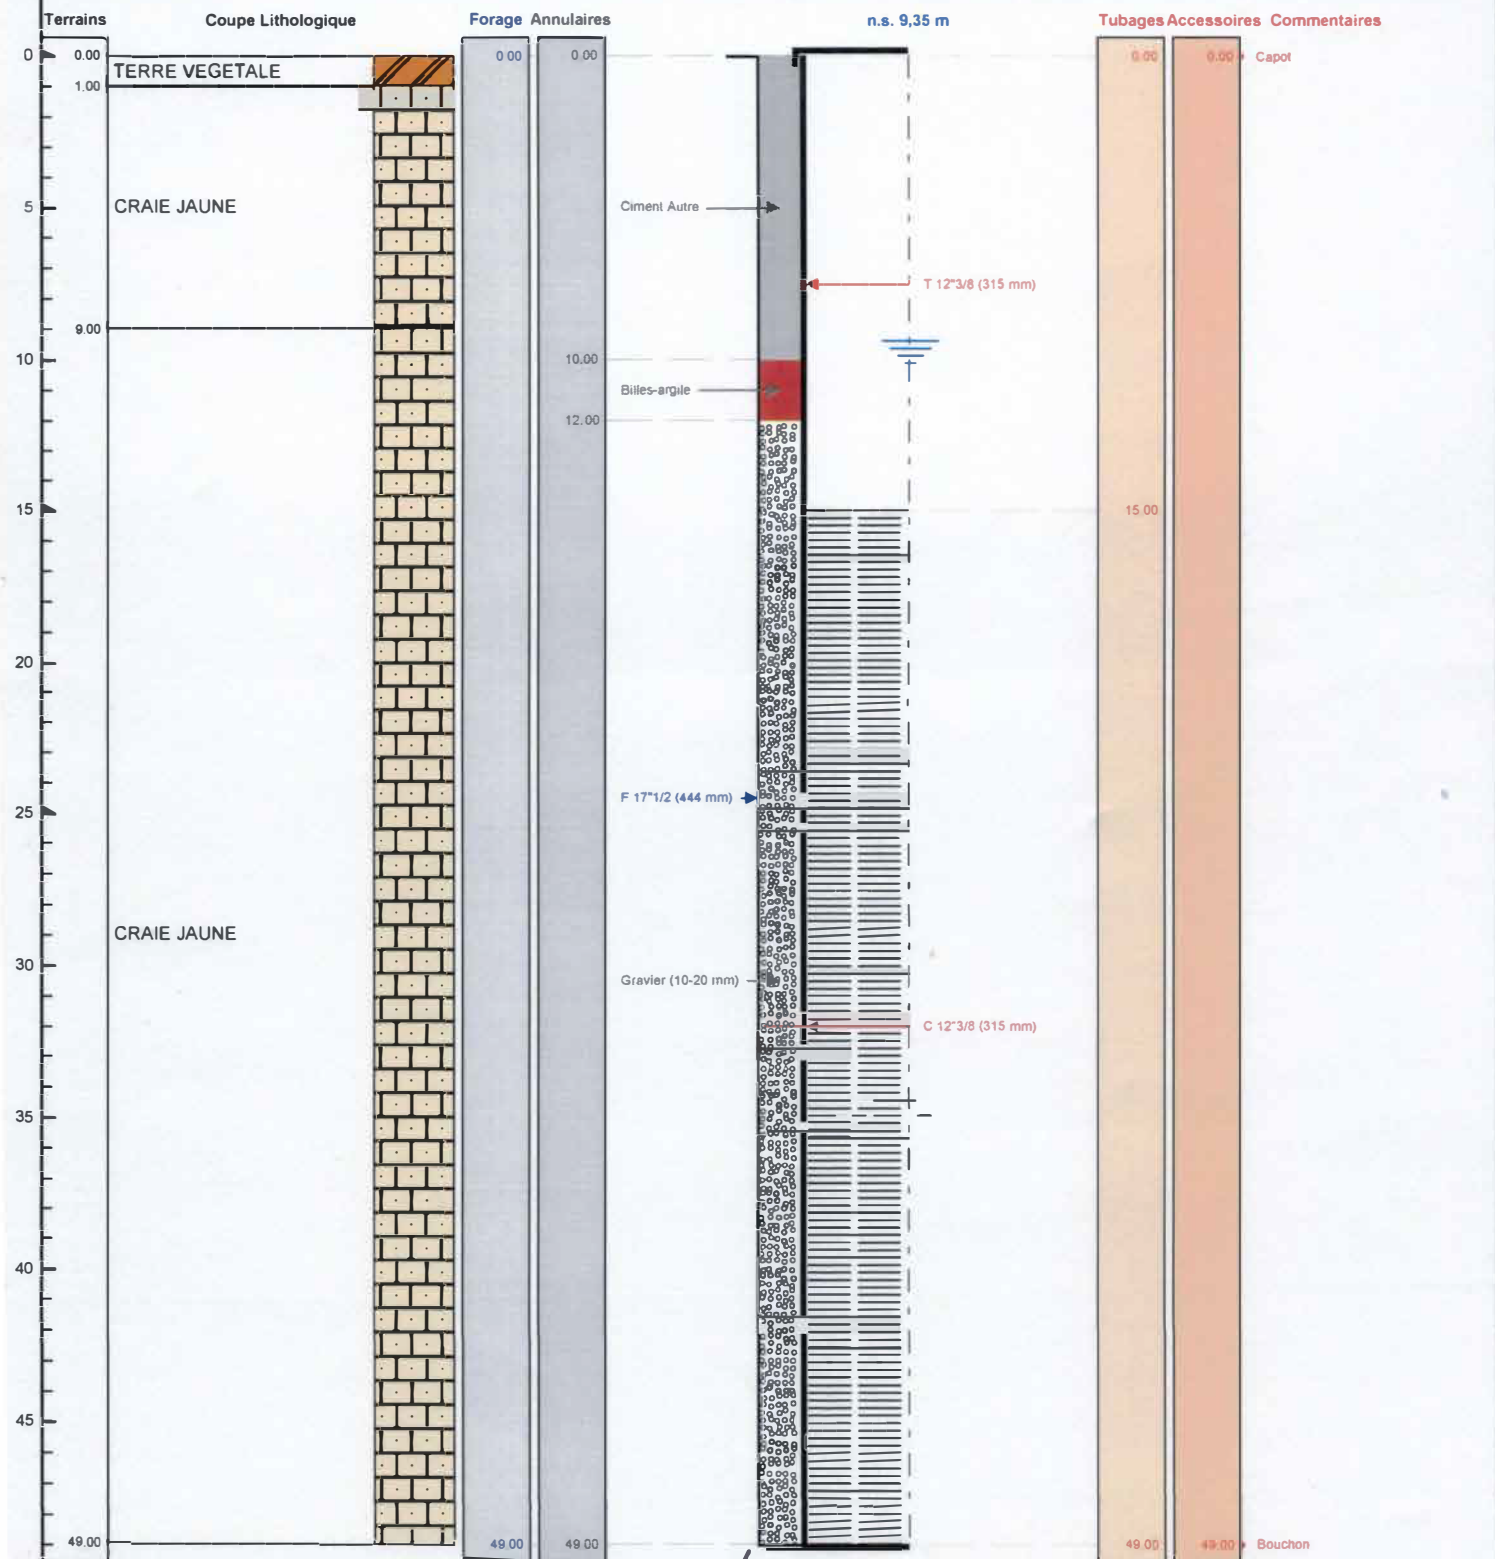

Le 08/03/2022 à Christophe Vallin  
CERTIFIE CONFORME A L'OUVRAGE EXECUTE  
Tampon et signature du chef d'entreprise

**EURL BOURGEOIS FORAGE**  
24 Rue du Corps de Garde  
10700 CHAMPELLE  
Port. 06 19 18 37 75 ou 03 25 47 30 72  
Mail: bourgeois@orange.fr

Lambert 1 carto métrique    Long.:    0    Lat.:    0    Alt.: +0,000 m

PAGE: 3

BSS004JYVS