

DOSSIER TECHNIQUE

FORAGE D'EAU

Entreprise:	BOURGEOIS FORAGE
Client:	SARL [REDACTED] 2 FERME DE LA MAURIENNE 51230 GOURGANCON
Maître d'oeuvre:	SARL [REDACTED] 2 FERME DE LA MAURIENNE 51230 GOURGANCON
Exploitant:	[REDACTED] 2 FERME DE LA MAURIENNE 51230 GOURGANCON

Code National BSS : BSS004JYVU

N° Déclaration ** :

Police de l'eau * :

* Numéro de déclaration au titre de la police de l'eau

** N° d'enregistrement de déclaration préalable

Lieu de l'ouvrage : LE CHAMP DE BATAILLE
51230 CONNANTRAY VAUREFROY

Coordonnées : Longitude 0 Latitude 0 Altitude : 0.00 m
Zone Lambert 1 carto métrique

Nombre de forages : 1

Date début de l'ouvrage : 21/02/2022 Resp. M. Ouvrage :

Date fin de l'ouvrage : 24/02/2022 Resp. M. Oeuvre :

Machine : STENUICK 1100 Resp. Chantier :

Date début pompage : Niveau statique non perturbé : 10.35 m
Date fin de pompage : Débit Maxi. d'essai : 47.00 m3/h
Nombre de nappes identifiées : Rabattement correspondant : 10.45 m

Notes : REALISATION D UN FORAGE DE POMPAGE DE 49 METRES POUR L ALIMENTATION EN
EAU D UN METHANISEUR

TRONCONS de L'OUVRAGE
FORAGE D'EAU

BSS004JYVU

Client:

SARL

Maître d'oeuvre:

SARL

Lieu de l'ouvrage :

LE CHAMP DE BATAILLE

51230

CONNANTRAY VAUREFROY

LITHOLOGIE

De	à	Libellé
0.00	0.40	TERRE VEGETALE
0.40	9.00	CRAIE JAUNE
9.00	49.00	CRAIE JAUNE

FORAGE

De	à	Ø"	Ømm	Mode de forage	Fluide de forage
0.00	49.00	12"1/4	311.00	Rotary	Eau-claire

* Reconnaissance

TUBAGE

De	à	Ø"	Ømm	Epais.	Ecra.	Nature du tubage	Type	Slot	Vide %
0.00	16.00	7"1/8	180.00	8.50		P.v.c.-lisse	Tube-plein		
16.00	49.00	7"1/8	180.00	8.50		P.v.c.-lisse	Crepine fentes	1.00	

REMPLISSAGE

De	à	Ø"	Ømm	Matériau	Nature	Méthode de pose	Texture	Gra. (mm)	Vol. m3
1.00	8.00	7"1/8	180.00	Ciment	Autre	Gravitaire			0.20
8.00	10.00	7"1/8	180.00	Billes-argile	Oregonite				0.06
10.00	49.00	7"1/8	180.00	Gravier	Graviers de loire	Gravitaire	Roule	4.00-8.00	1.10

ACCESSOIRE

De	à	Type d'accessoire
0.00	0.00	Capot
49.00	49.00	Bouchon

FORAGE D'EAU

Client :

SARL

Maitre d'oeuvre :

SARL

Localisation de l'ouvrage :

LE CHAMP DE BATAILLE

51230

CONNANTRAY VAUREFROY

Travaux réalisés :

du : 21/02/2022 au : 24/02/2022

1/1

Coordonnées de l'ouvrage :

Lambert 1 carto métrique

Longitude (X):

0

Latitude (Y):

0


Altitude sol (Z):

+0,000 m

Echelle : 1/246

Profondeurs en m au-dessous du repère zéro sol (signe + au-dessus)

Nombre de forages : 1

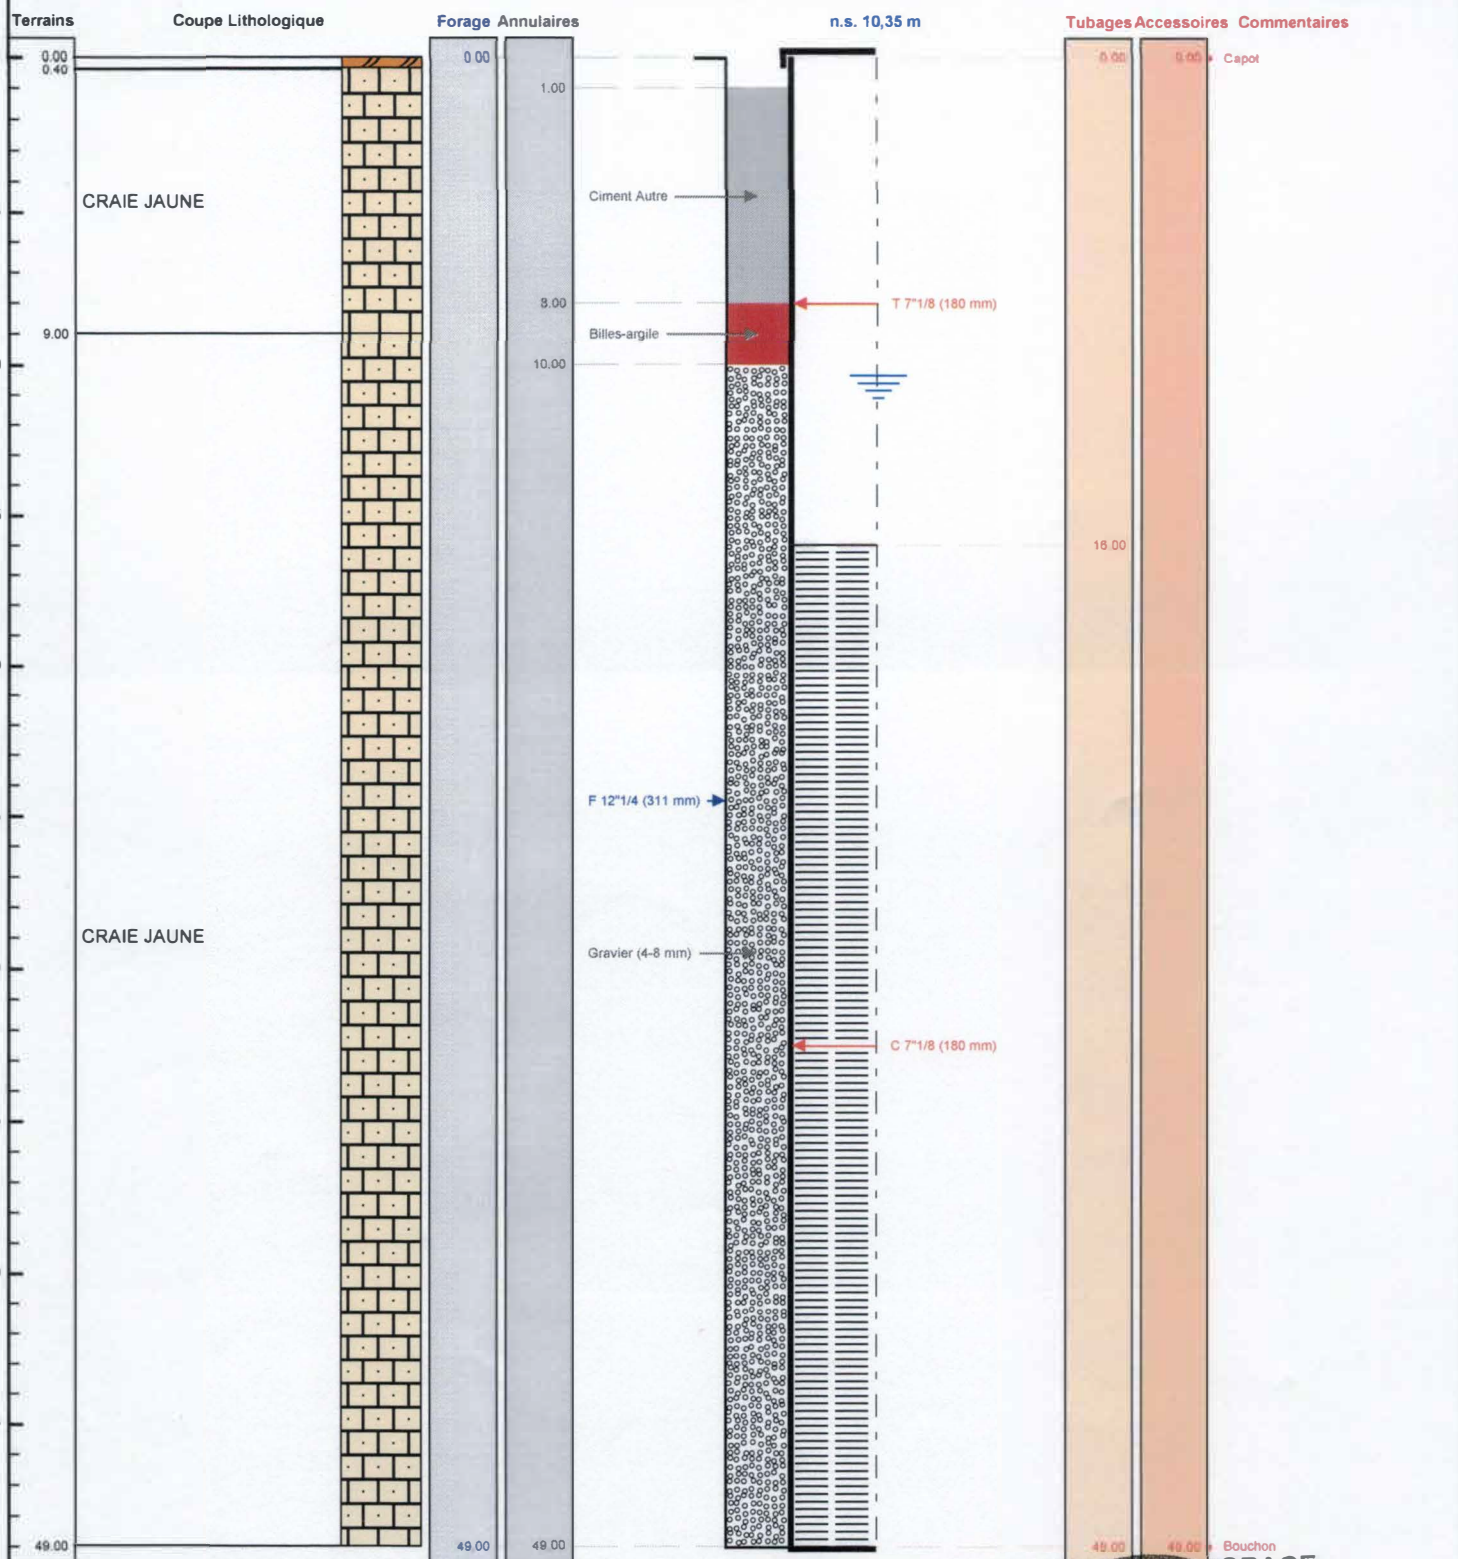

Le 08.03.2022 à *Centre Sature*
CERTIFIE CONFORME A L'OUVRAGE EXECUTE
Tampon et signature du chef d'entreprise

EURL BOURGEOIS-FORAGE

24 Rue du Centre
10700 VALENTIGNEY

Port. 06 19 18 37 75 ou 03 25 47 30 72

Mail. bourgeois.forage@orange.fr

Siret : 455 692 125 00014

Lambert 1 carto métrique Long.: 0 Lat.: 0 Alt.: +0,000 m

PAGE: 3

BSS004JYVU