


DOSSIER TECHNIQUE

FORAGE D'EAU

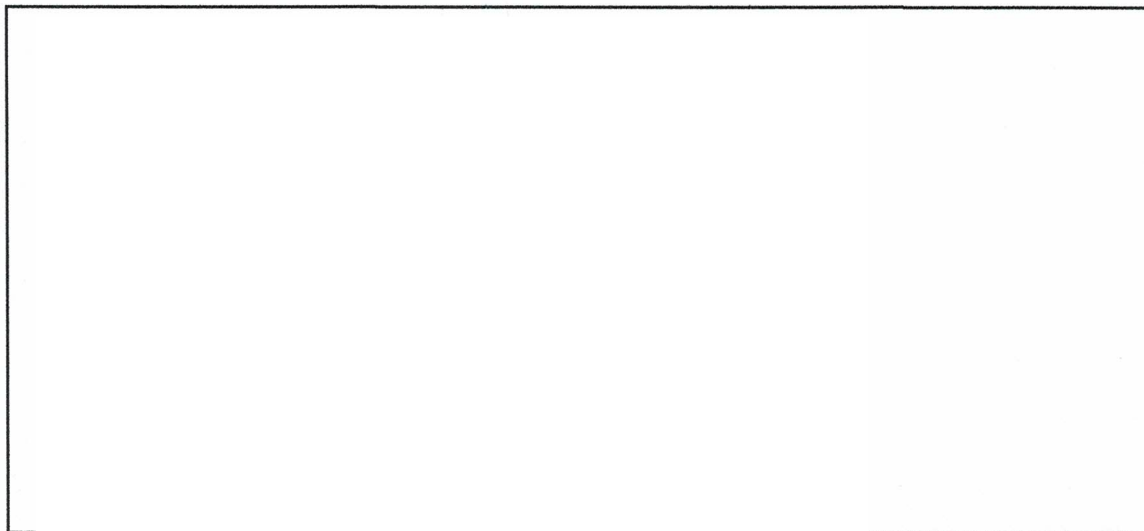

Code National BSS :

N° Déclaration ** :

Police de l'eau * :

* Numéro de déclaration au titre de la police de l'eau

** N° d'enregistrement de déclaration préalable

Lieu de l'ouvrage : 773 RUE MARIETTE FLAMENT
27260 MORAINVILLE JOUVEAUX

Coordonnées : X 000°26'34"E Y 000°13'49"N **Altitude :** 0.00 m

Date début de l'ouvrage : 18/09/2023

Resp. M. Ouvrage :

Date fin de l'ouvrage : 29/09/2023

Resp. M. Oeuvre :

Machine :

Responsable Chantier :

Date début pompage :

Profondeur hydrostatique/sol : 53.00 m

Date fin de pompage :

Débit Maxi. d'essai : 4.00 m3/h

Rabatement correspondant : 0.00 m

Notes :

TRONCONS de L'OUVRAGE

FORAGE D'EAU

LITHOLOGIE

De	à	Libellé
0.00	1.00	TERRE VEGETALE
1.00	19.00	ARGILE HOMOGENE
19.00	25.00	ARGILE A SILEX
25.00	30.00	CRAIE TENDRE
30.00	35.00	CRAIE MARINEUSE
35.00	72.00	CRAIE CALCAIRE
72.00	90.00	CALCAIRE GRIS

FORAGE

De	à	Ø"	Ømm	Mode de forage	Fluide de forage
0.00	32.00	8"1/2	216.00	M.f.t.	Air
32.00	90.00	6"1/4	159.00	M.f.t.	Air

* Reconnaissance

TUBAGE

De	à	Ø"	Ømm	Epais.	Ecra.	Nature du tubage	Type	Slot	Vide %
0.00	32.00	6"5/8	168.00	0.00		Acier-ordinaire	Tube-plein		
0.00	70.00	4"7/8	125.00	0.00		P.v.c.	Tube-plein		
70.00	90.00	4"7/8	125.00	0.00		P.v.c.	Crepine fentes-continues		

REEMPLISSAGE

De	à	Ø"	Ømm	Matériau	Nature	Méthode de pose	Texture	Gra. (mm)	Vol. m3
0.00	32.00	6"5/8	168.00	Ciment	Cpa 55	Annulaire			

ACCESSOIRE


De	à	Type d'accessoire
89.90	90.00	Bouchon

FORAGE D'EAU

Travaux réalisés : 1/1
du : 18/09/2023 au : 29/09/2023

Coordonnées de l'ouvrage :
Géographique
X: 000°26'34"E
Y: 000°13'49"N
Z altitude sol: +0,000 m

Echelle : 1/452 Profondeurs en m au-dessous du repère zéro sol (signe + au-dessus)

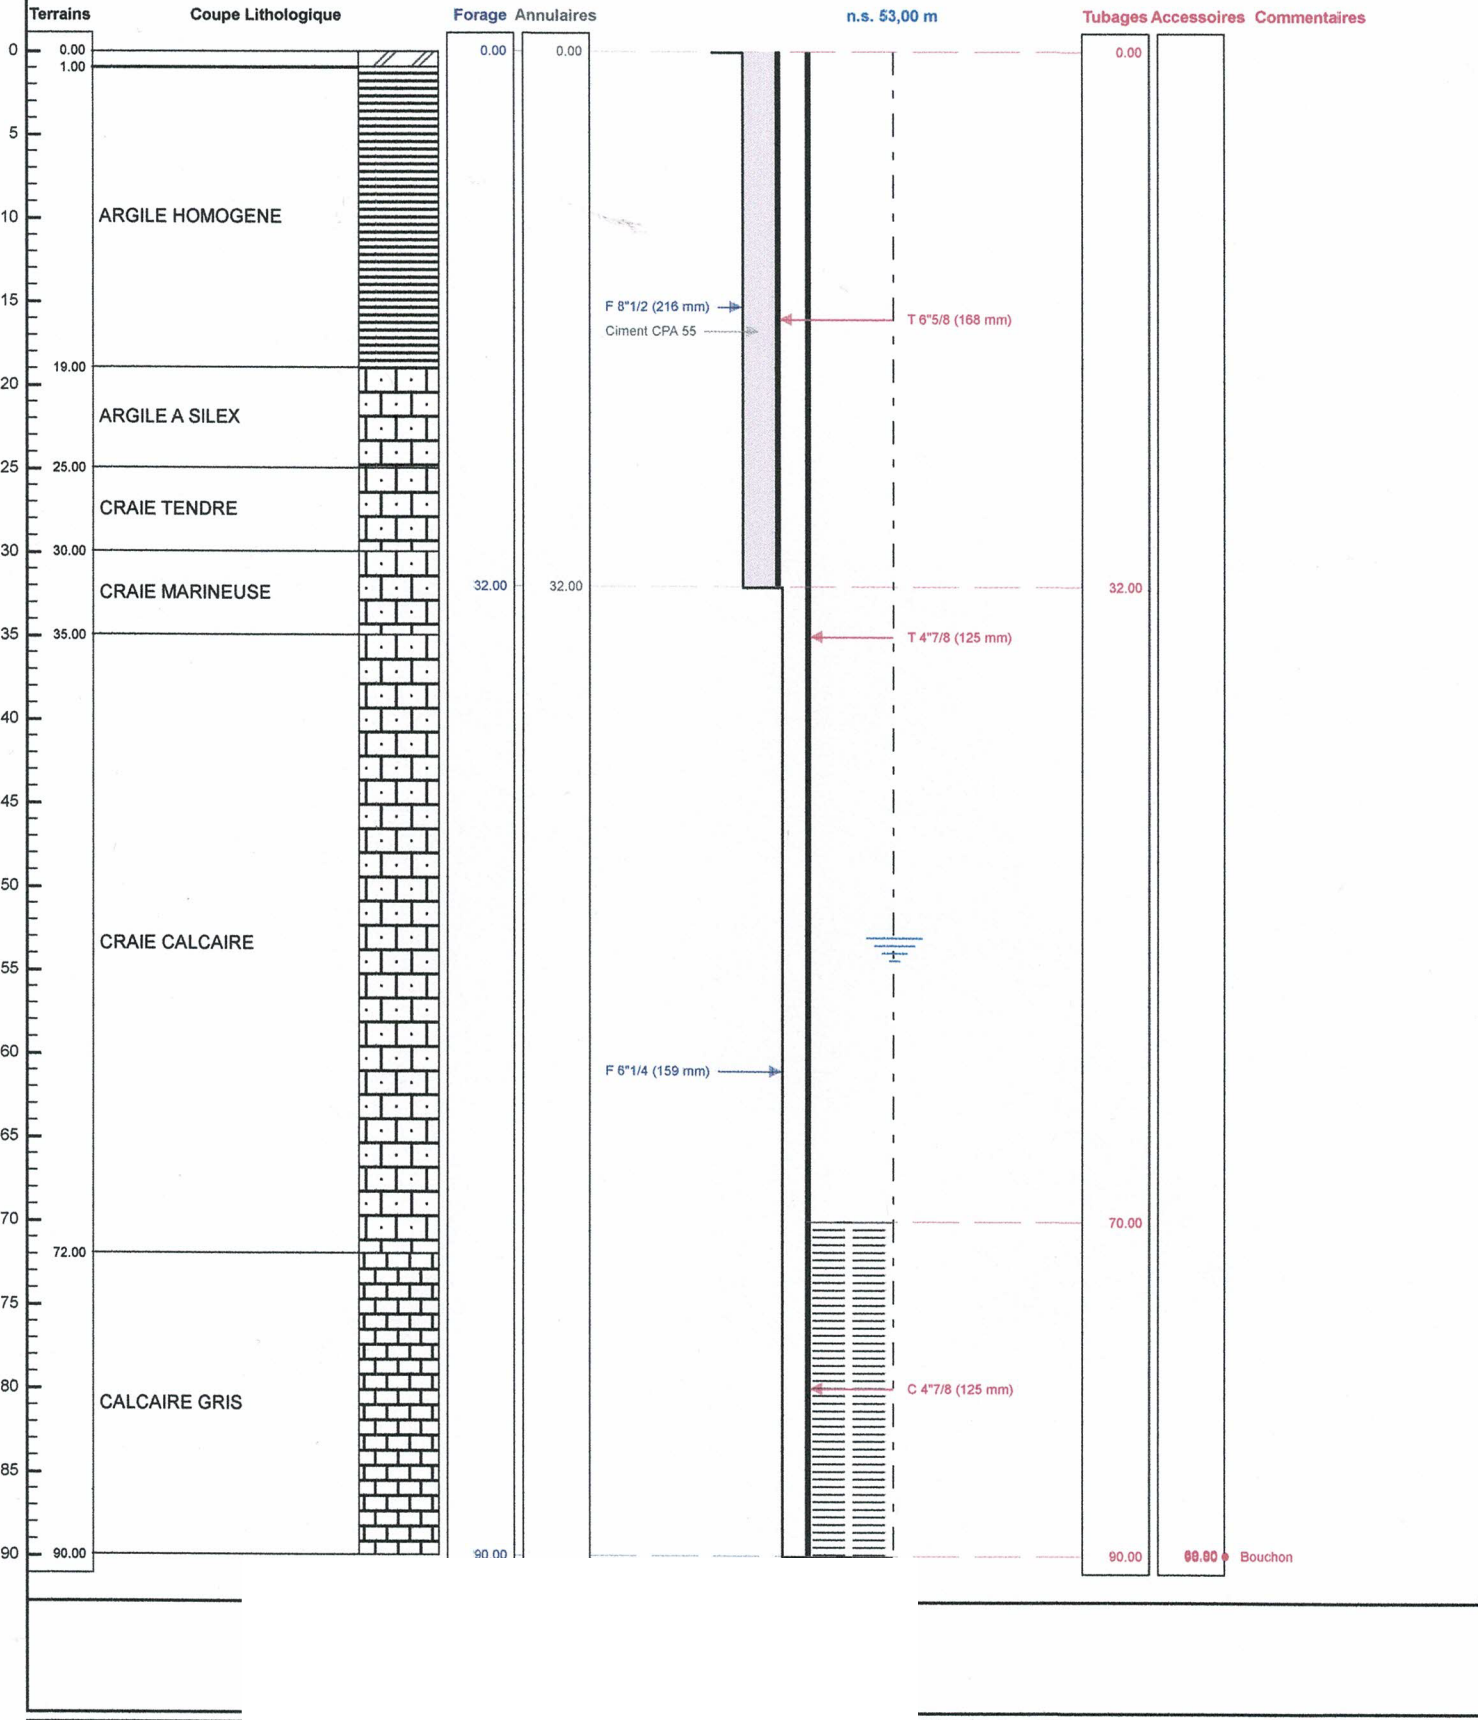

Google Earth

Folleville

D810

Folleville



100 m

Folleville

