

DOSSIER TECHNIQUE

FORAGE D'EAU

Entreprise:	NORMANDIE FORAGE .
Client:	
Maître d'oeuvre:	
Exploitant:	

Code National BSS :

N° Déclaration ** : 292562

Police de l'eau * : 100014093

* Numéro de déclaration au titre de la police de l'eau

** N° d'enregistrement de déclaration préalable

Lieu de l'ouvrage : 1 RUE DES CHAMPS DOLLANDS
60380 ST QUENTIN DES PRES

Coordonnées : Longitude 0 Latitude 0 Altitude : 0.00 m
Zone Lambert 1 carto métrique

Nombre de forages : 1

Date début de l'ouvrage : 11/07/2023

Resp. M. Ouvrage : TOUTAIN

Date fin de l'ouvrage : 12/07/2023

Resp. M. Oeuvre : GAUTIER

Machine : ECOFORE

Resp. Chantier : GODEY

Date début pompage :

Niveau statique non perturbé : 40.00 m

Date fin de pompage :

Débit Maxi. d'essai : 4.00 m3/h

Nombre de nappes identifiées :

Rabattement correspondant : 0.00 m

Notes :

TRONCONS de L'OUVRAGE

FORAGE D'EAU

Client:

Maître d'oeuvre:

Lieu de l'ouvrage : 1 RUE DES CHAMPS DOLLANDS
60380 ST QUENTIN DES PRES

LITHOLOGIE

De	à	Libellé
0.00	1.00	TERRE
1.00	4.00	ARGILE JAUNE
4.00	12.00	ARGILE GRISE ALTERNANCE JAUNE
12.00	27.00	ARGILE GRISE
27.00	51.00	CALCAIRE GRIS ALTERNANCE CALCAIRE JAUNE
51.00	78.00	ARGILE GRIS PASSAGE CAILLOUX JAUNE
78.00	100.00	CALCAIRE GRIS ALTERNANCE ARGILE GRIS SABLE GRIS

FORAGE

De	à	Ø"	Ømm	Mode de forage	Fluide de forage
0.00	20.00	8"7/8	225.00	M.f.t.	Air
20.00	100.00	6"1/2	165.00	M.f.t.	Air

* Reconnaissance

ARRIVEES D'EAU

Profondeur (m)	Débit (m3/heure)
72.00	2.00

TUBAGE

De	à	Ø"	Ømm	Epais.	Ecra.	Nature du tubage	Type	Slot	Vide %
0.00	84.00	4"7/8	125.00	0.00		P.v.c.	Tube-plein		50
84.00	96.00	4"7/8	125.00	0.00		P.v.c.	Crepine fentes		
96.00	100.00	4"7/8	125.00	0.00		P.v.c.	Tube-plein		

REMPLISSAGE

De	à	Ø"	Ømm	Matériau	Nature	Méthode de pose	Texture	Gra. (mm)	Vol. m3
0.00	20.00	4"7/8	125.00	Ciment	Clk	Sous pression			
20.00	100.00	4"7/8	125.00	Gravier	Graviers de loire	Gravitaire	Roule		

FORAGE D'EAU

Client :

Maitre d'oeuvre :

Localisation de l'ouvrage : 1 RUE DES CHAMPS DOLLANDS
60380 ST QUENTIN DES PRES

Travaux réalisés : du : 11/07/2023 au : 12/07/2023 11
1

Coordonnées de l'ouvrage :

Lambert 1 carto métrique

Longitude (X): 0


Latitude (Y): 0

Altitude sol (Z): +0,000 m

Echelle : 1/503

Profondeurs en m au-dessous du repère zéro sol (signe + au-dessus)

Nombre de forages : 1

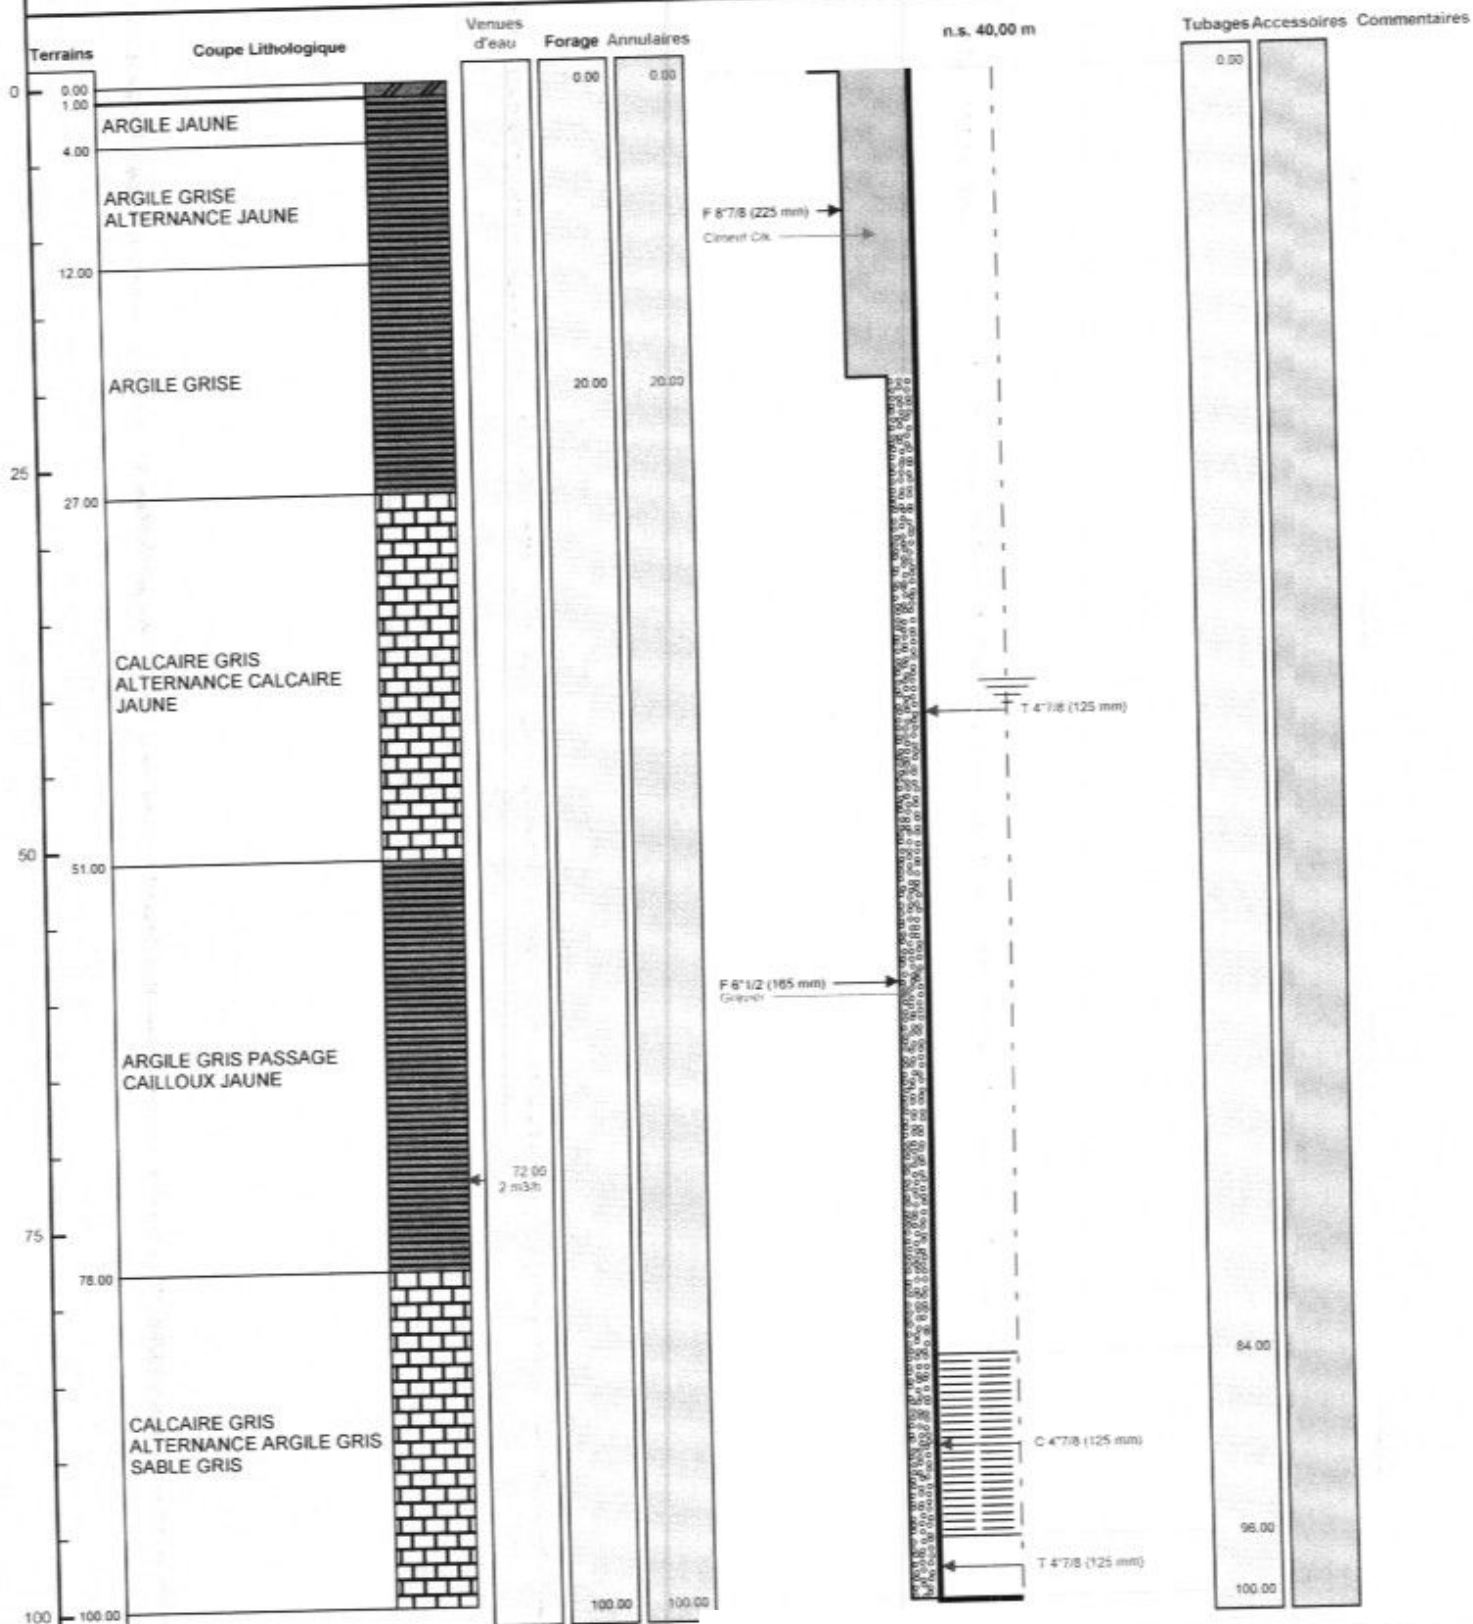

Le 09/10/2023 à version
CERTIFIE CONFORME A L'OUVRAGE
Tampon et signature du chef d'entreprise

Lambert 1 carto métrique Long.