

DOSSIER TECHNIQUE

PUITS DE RABATTEMENT DE NAPPE P2



Charte qualité

Entreprise:	AQUAFORAGE
Client:	SOCIETE PUBLIQUE LOCALE BASSIN DE THAU 20 rue Paul Valery 34200 SETE
Maître d'oeuvre:	ARTELIA 16 rue Simone Veil 34200 SETE
Exploitant:	SOCIETE PUBLIQUE LOCALE BASSIN DE THAU 20 rue Paul Valery 34200 SETE

Code National BSS :

N° Déclaration ** : 658315

Police de l'eau * :

* Numéro de déclaration au titre de la police de l'eau

** N° d'enregistrement de déclaration préalable

Lieu de l'ouvrage : Place Aristide Briand
34200 SETE

Coordonnées : Longitude 003°41'42,64"E Latitude 043°24'15,1"N **Altitude :** 16.00 m

Nombre de forages : 1

Date début de l'ouvrage : 24/10/2023

Resp. M. Ouvrage :

Date fin de l'ouvrage : 26/10/2023

Resp. M. Oeuvre :

Machine : MASSENZA MI-9

Resp. Chantier : GAT

Date début pompage :

Niveau statique non perturbé : 5.10 m

Date fin de pompage :

Débit Maxi. d'essai : 20.00 m3/h

Nombre de nappes identifiées :

Rabattement correspondant : 0.00 m

Notes : Température : 19.5 °C
Conductivité : >4000 µS

TRONCONS de L'OUVRAGE

PUITS DE RABATTEMENT DE NAPPE P2



Client: SOCIETE PUBLIQUE LOCALE BASSIN DE THAU

Maître d'oeuvre: ARTELIA

Lieu de l'ouvrage : Place Aristide Briand

34200 SETE

LITHOLOGIE

De	à	Libellé
0.00	2.00	Argile plastique noir
2.00	3.00	Argile graveleuse beige
3.00	7.00	Argile rouge
7.00	11.00	Argile sableuse avec cailloux beige

FORAGE

De	à	Ø"	Ømm	Mode de forage	Fluide de forage
0.00	11.00	16"	406.40	Roto-percussion	Air

* Reconnaissance

TUBAGE

De	à	Ø"	Ømm	Epais.	Ecra.	Nature du tubage	Type	Slot	Vide %
-1.00	4.00	12"3/4	323.90	4.00		Acier-api	Tube-plein		
4.00	7.00	12"3/4	323.90	4.00		Acier-api	Crepine fentes	1.00	
7.00	10.00	12"3/4	323.90	4.00		Acier-api	Crepine nervures-rep.	1.00	

REMPLISSAGE

De	à	Ø"	Ømm	Matériau	Nature	Méthode de pose	Texture	Gra. (mm)	Vol. m3
0.00	11.00	12"3/4	323.90	Gravier	Gravier de silice	Gravitaire	Roule	2.00-4.00	0.65

ACCESSOIRE


De	à	Type d'accessoire
10.00	10.00	Bouchon

PUITS DE RABATTEMENT DE NAPPE P2		Travaux réalisés : du : 24/10/2023 au : 26/10/2023	1\1
Client :	SOCIETE PUBLIQUE LOCALE BASSIN DE THAU	Coordonnées de l'ouvrage :	
Maitre d'oeuvre :	ARTELIA	Géographique	
Localisation de l'ouvrage :	Place Aristide Briand	Longitude (X):	003°41'42,64"E
	34200 SETE	Latitude (Y):	043°24'15,1"N
		Altitude sol (Z):	+16,000 m

Echelle : 1/60

Profondeurs en m au-dessous du repère zéro sol (signe + au-dessus)

Nombre de forages : 1

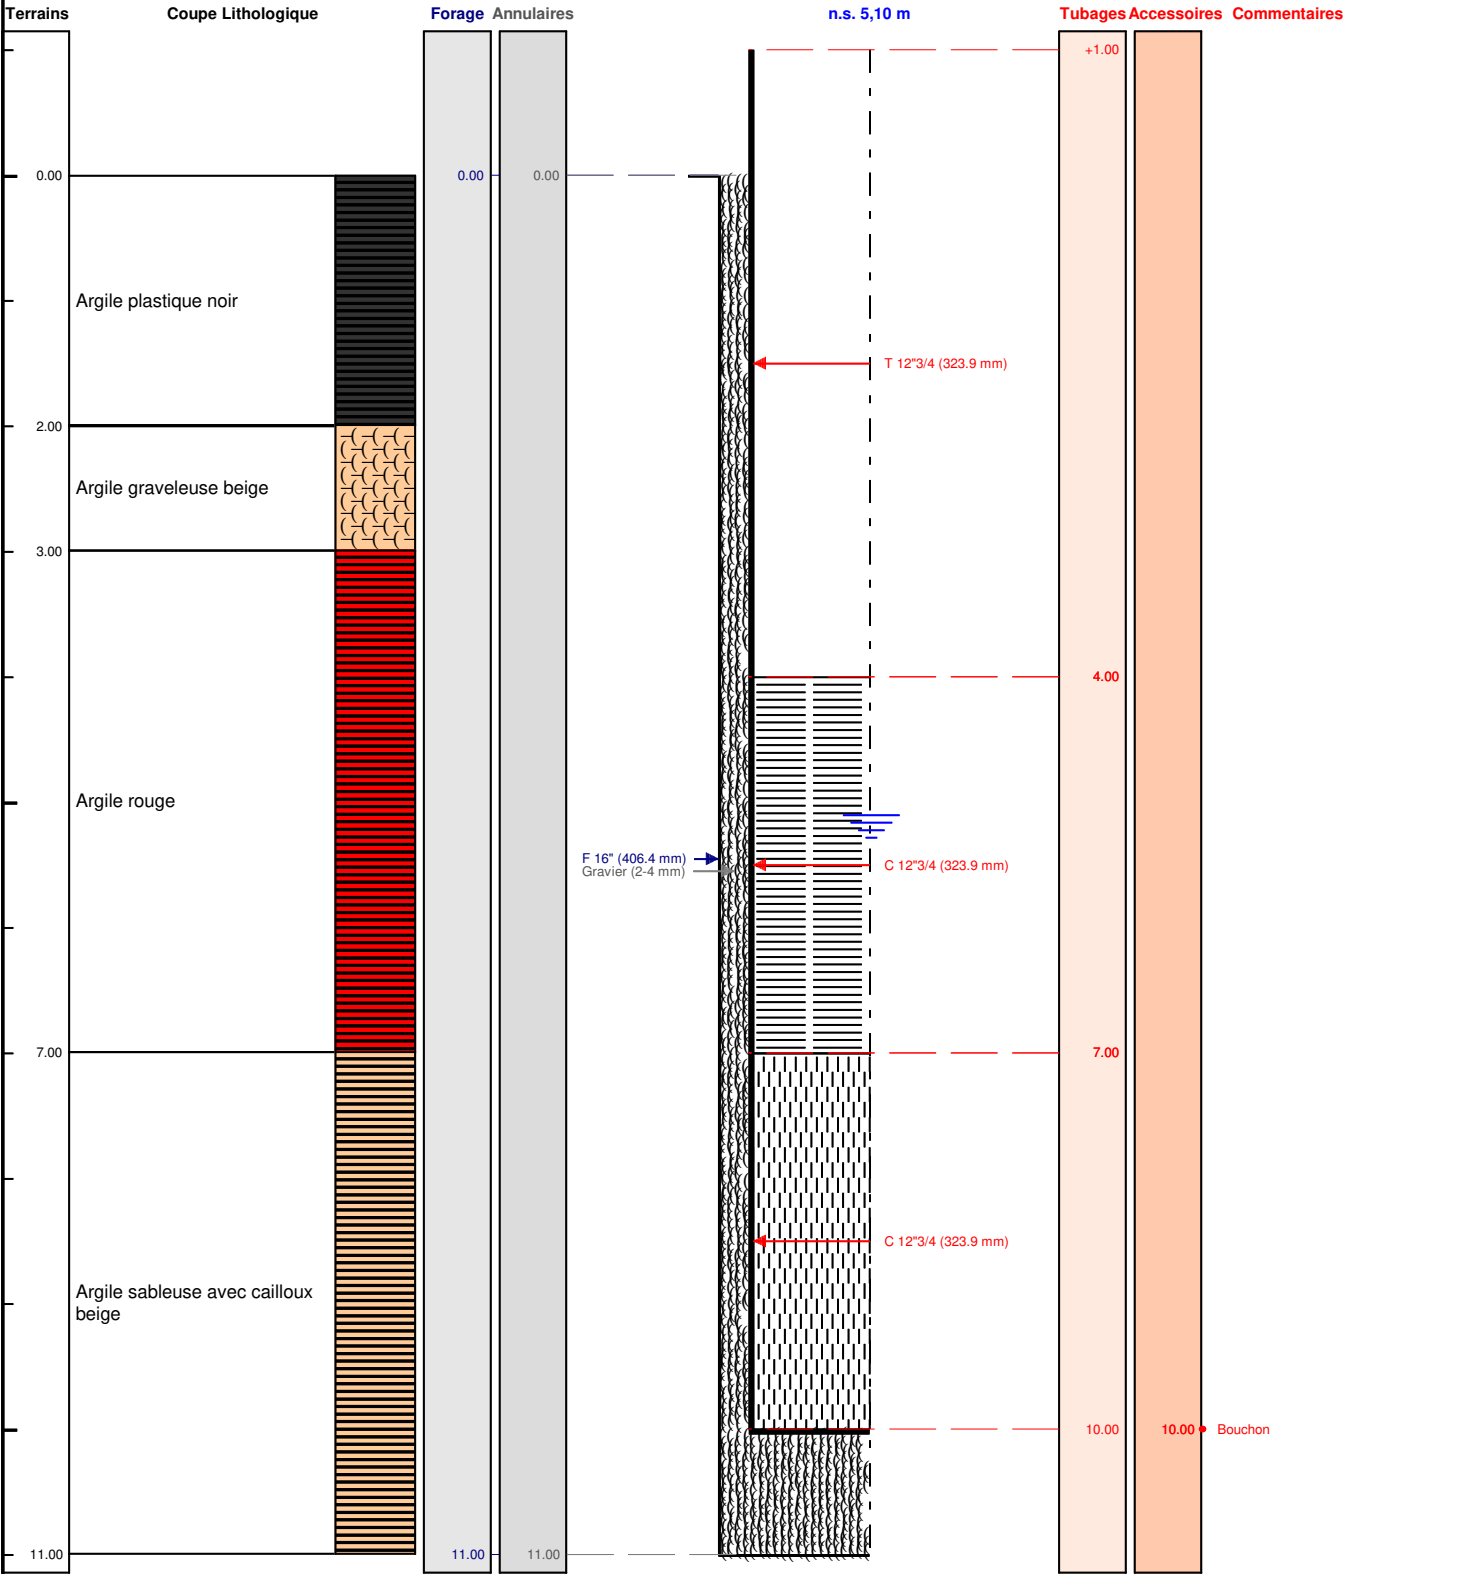

Le/...../..... à
CERTIFIE CONFORME A L'OUVRAGE EXECUTE
Tampon et signature du chef d'entreprise