

DOSSIER TECHNIQUE

PUITS DE RABATTEMENT DE NAPPE P1



Charte qualité

Entreprise:	AQUAFORAGE
Client:	SOCIETE PUBLIQUE LOCALE BASSIN DE THAU 20 rue Paul Valery 34200 SETE
Maître d'oeuvre:	ARTELIA 16 rue Simone Veil 34200 SETE
Exploitant:	SOCIETE PUBLIQUE LOCALE BASSIN DE THAU 20 rue Paul Valery 34200 SETE

Code National BSS :

N° Déclaration ** : 658314

Police de l'eau * :

* Numéro de déclaration au titre de la police de l'eau

** N° d'enregistrement de déclaration préalable

Lieu de l'ouvrage : Place Aristide Briand
34200 SETE

Coordonnées : **Longitude** 003°41'40,66"E **Latitude** 043°24'15,51"N **Altitude :** 10.00 m

Nombre de forages : 1

Date début de l'ouvrage : 23/10/2023

Resp. M. Ouvrage :

Date fin de l'ouvrage : 24/10/2023

Resp. M. Oeuvre :

Machine : MASSENZA MI-9

Resp. Chantier : GAT

Date début pompage : **Niveau statique non perturbé :** 5.10 m

Date fin de pompage : **Débit Maxi. d'essai :** 50.00 m3/h

Nombre de nappes identifiées : **Rabattement correspondant :** 0.00 m

Notes : Température : 19.7 °C
Conductivité : >4000 µS

TRONCONS de L'OUVRAGE

PUITS DE RABATTEMENT DE NAPPE P1



Client: SOCIETE PUBLIQUE LOCALE BASSIN DE THAU

Maître d'oeuvre: ARTELIA

Lieu de l'ouvrage : Place Aristide Briand

34200 SETE

LITHOLOGIE

De	à	Libellé
0.00	1.00	Remblais
1.00	3.00	Argile beige
3.00	7.00	Argile rouge
7.00	11.00	Calcaire fracturé gris

FORAGE

De	à	Ø"	Ømm	Mode de forage	Fluide de forage
0.00	11.00	16"	406.40	Roto-percussion	Air

* Reconnaissance

TUBAGE

De	à	Ø"	Ømm	Epais.	Ecra.	Nature du tubage	Type	Slot	Vide %
-1.00	4.00	12"3/4	323.90	4.00		Acier-api	Tube-plein		
4.00	7.00	12"3/4	323.90	4.00		Acier-api	Crepine fentes	1.00	
7.00	10.00	12"3/4	323.90	4.00		Acier-api	Crepine nervures-rep.	1.00	

REPLISSAGE

De	à	Ø"	Ømm	Matériau	Nature	Méthode de pose	Texture	Gra. (mm)	Vol. m3
0.00	11.00	12"3/4	323.90	Gravier	Gravier de silice	Gravitaire	Roule	2.00-4.00	0.60

ACCESSOIRE

De	à	Type d'accessoire
10.00	10.00	Bouchon

PUITS DE RABATTEMENT DE NAPPE P1

Client : SOCIETE PUBLIQUE LOCALE BASSIN DE THAU
Maitre d'oeuvre : ARTELIA
Localisation de l'ouvrage : Place Aristide Briand
34200 SETE


Travaux réalisés : 1\1
 du : 23/10/2023 au : 24/10/2023

Coordonnées de l'ouvrage :
 Géographique
 Longitude (X): 003°41'40,66"E
 Latitude (Y): 043°24'15,51"N
 Altitude sol (Z): +10,000 m

Echelle : 1/60

Profondeurs en m au-dessous du repère zéro sol (signe + au-dessus)

Nombre de forages : 1

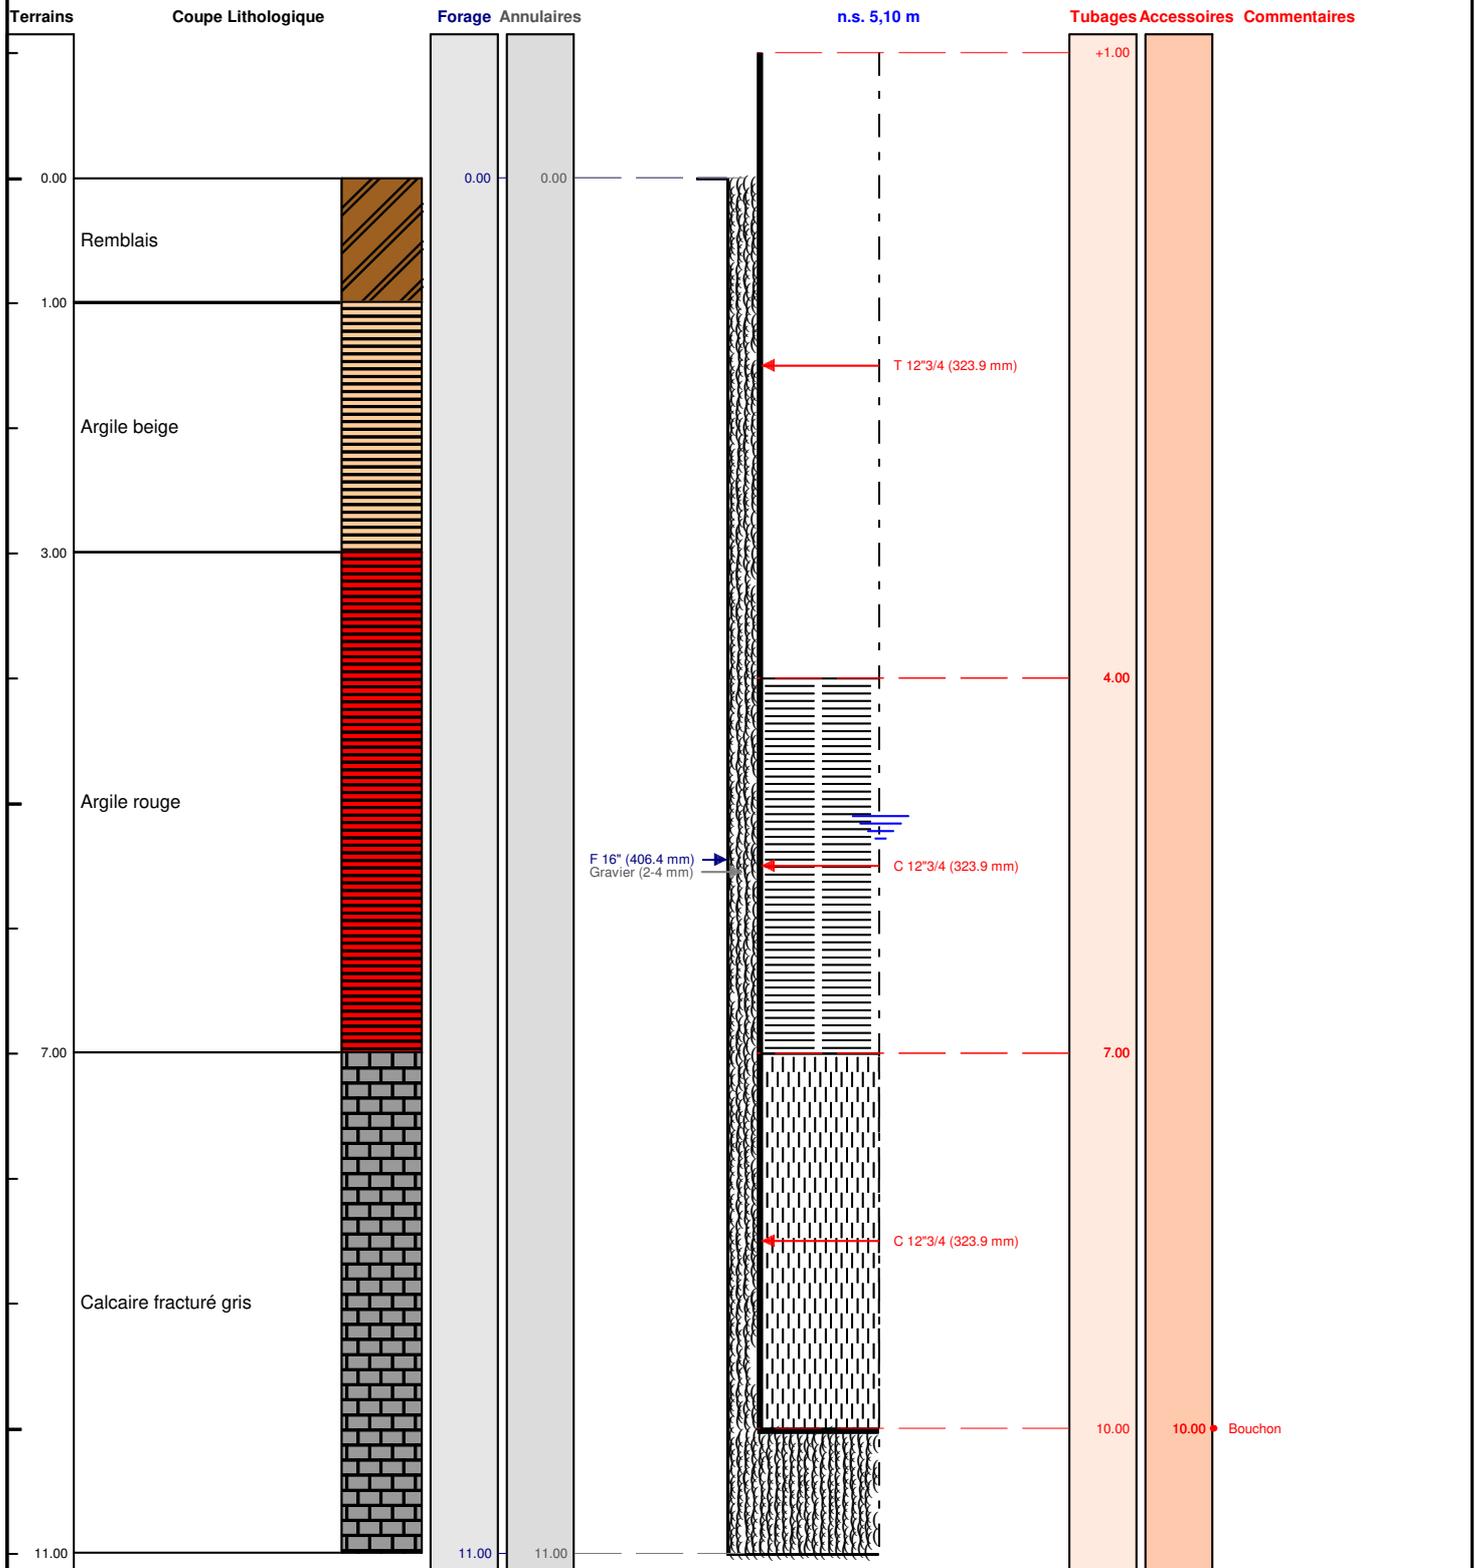

Le/...../..... à
 CERTIFIE CONFORME A L'OUVRAGE EXECUTE
 Tampon et signature du chef d'entreprise