

DOSSIER TECHNIQUE

PUITS DE RABATTEMENT DE NAPPE P4



Charte qualité

| | |
|------------------|---|
| Entreprise: | AQUAFORAGE |
| Client: | SOCIETE PUBLIQUE LOCALE BASSIN DE THAU 20 rue Paul Valery 34200 SETE |
| Maître d'oeuvre: | ARTELIA 16 rue Simone Veil 34200 SETE |
| Exploitant: | SOCIETE PUBLIQUE LOCALE BASSIN DE THAU 20 rue Paul Valery 34200 SETE |

Code National BSS :

N° Déclaration ** : 658318

Police de l'eau * :

* Numéro de déclaration au titre de la police de l'eau

** N° d'enregistrement de déclaration préalable

Lieu de l'ouvrage : Place Aristide Briand
34200 SETE

Coordonnées : Longitude 003°41'42,39"E Latitude 043°24'17,78"N **Altitude :** 15.00 m

Nombre de forages : 1

Date début de l'ouvrage : 30/10/2023

Resp. M. Ouvrage :

Date fin de l'ouvrage : 31/10/2023

Resp. M. Oeuvre :

Machine : MASSENZA MI-9

Resp. Chantier : GAT

Date début pompage :

Niveau statique non perturbé : 6.00 m

Date fin de pompage :

Débit Maxi. d'essai : 40.00 m3/h

Nombre de nappes identifiées :

Rabattement correspondant : 0.00 m

Notes : Température : 19,7 °C
Conductivité : >4000 µS

TRONCONS de L'OUVRAGE

PUITS DE RABATTEMENT DE NAPPE P4



Client: SOCIETE PUBLIQUE LOCALE BASSIN DE THAU

Maître d'oeuvre: ARTELIA

Lieu de l'ouvrage : Place Aristide Briand

34200 SETE

LITHOLOGIE

| De | à | Libellé |
|------|-------|-------------------------|
| 0.00 | 1.00 | Argile sableuse noir |
| 1.00 | 3.00 | Sable argileux beige |
| 3.00 | 8.00 | Argile plastique marron |
| 8.00 | 11.50 | Cailloux avec sable |

FORAGE

| De | à | Ø" | Ømm | Mode de forage | Fluide de forage |
|------|-------|-----|--------|-----------------|------------------|
| 0.00 | 11.50 | 16" | 406.40 | Roto-percussion | Air |

* Reconnaissance

TUBAGE

| De | à | Ø" | Ømm | Epais. | Ecra. | Nature du tubage | Type | Slot | Vide % |
|-------|-------|--------|--------|--------|-------|------------------|-----------------------|------|--------|
| -1.00 | 4.50 | 12"3/4 | 323.90 | 4.00 | | Acier-api | Tube-plein | | |
| 4.50 | 7.50 | 12"3/4 | 323.90 | 4.00 | | Acier-api | Crepine fentes | 1.00 | |
| 7.50 | 10.50 | 12"3/4 | 323.90 | 4.00 | | Acier-api | Crepine nervures-rep. | 1.00 | |

REMPLISSAGE

| De | à | Ø" | Ømm | Matériau | Nature | Méthode de pose | Texture | Gra. (mm) | Vol. m3 |
|------|-------|--------|--------|----------|-------------------|-----------------|---------|-----------|---------|
| 0.00 | 11.50 | 12"3/4 | 323.90 | Gravier | Gravier de silice | Gravitaire | Roule | 2.00-4.00 | 0.85 |

ACCESSOIRE


| De | à | Type d'accessoire |
|-------|-------|-------------------|
| 10.50 | 10.50 | Bouchon |

| | | | |
|---|---|---|-----|
| PUITS DE RABATTEMENT DE NAPPE P4 | | Travaux réalisés : du : 30/10/2023 au : 31/10/2023 | 1\1 |
| Client : | SOCIETE PUBLIQUE LOCALE BASSIN DE THAU | Coordonnées de l'ouvrage : Géographique Longitude (X): 003°41'42,39"E Latitude (Y): 043°24'17,78"N Altitude sol (Z): +15,000 m | |
| Maitre d'oeuvre : | ARTELIA | | |
| Localisation de l'ouvrage : | Place Aristide Briand | | |
| | 34200 SETE | | |

Echelle : 1/63

Profondeurs en m au-dessous du repère zéro sol (signe + au-dessus)

Nombre de forages : 1

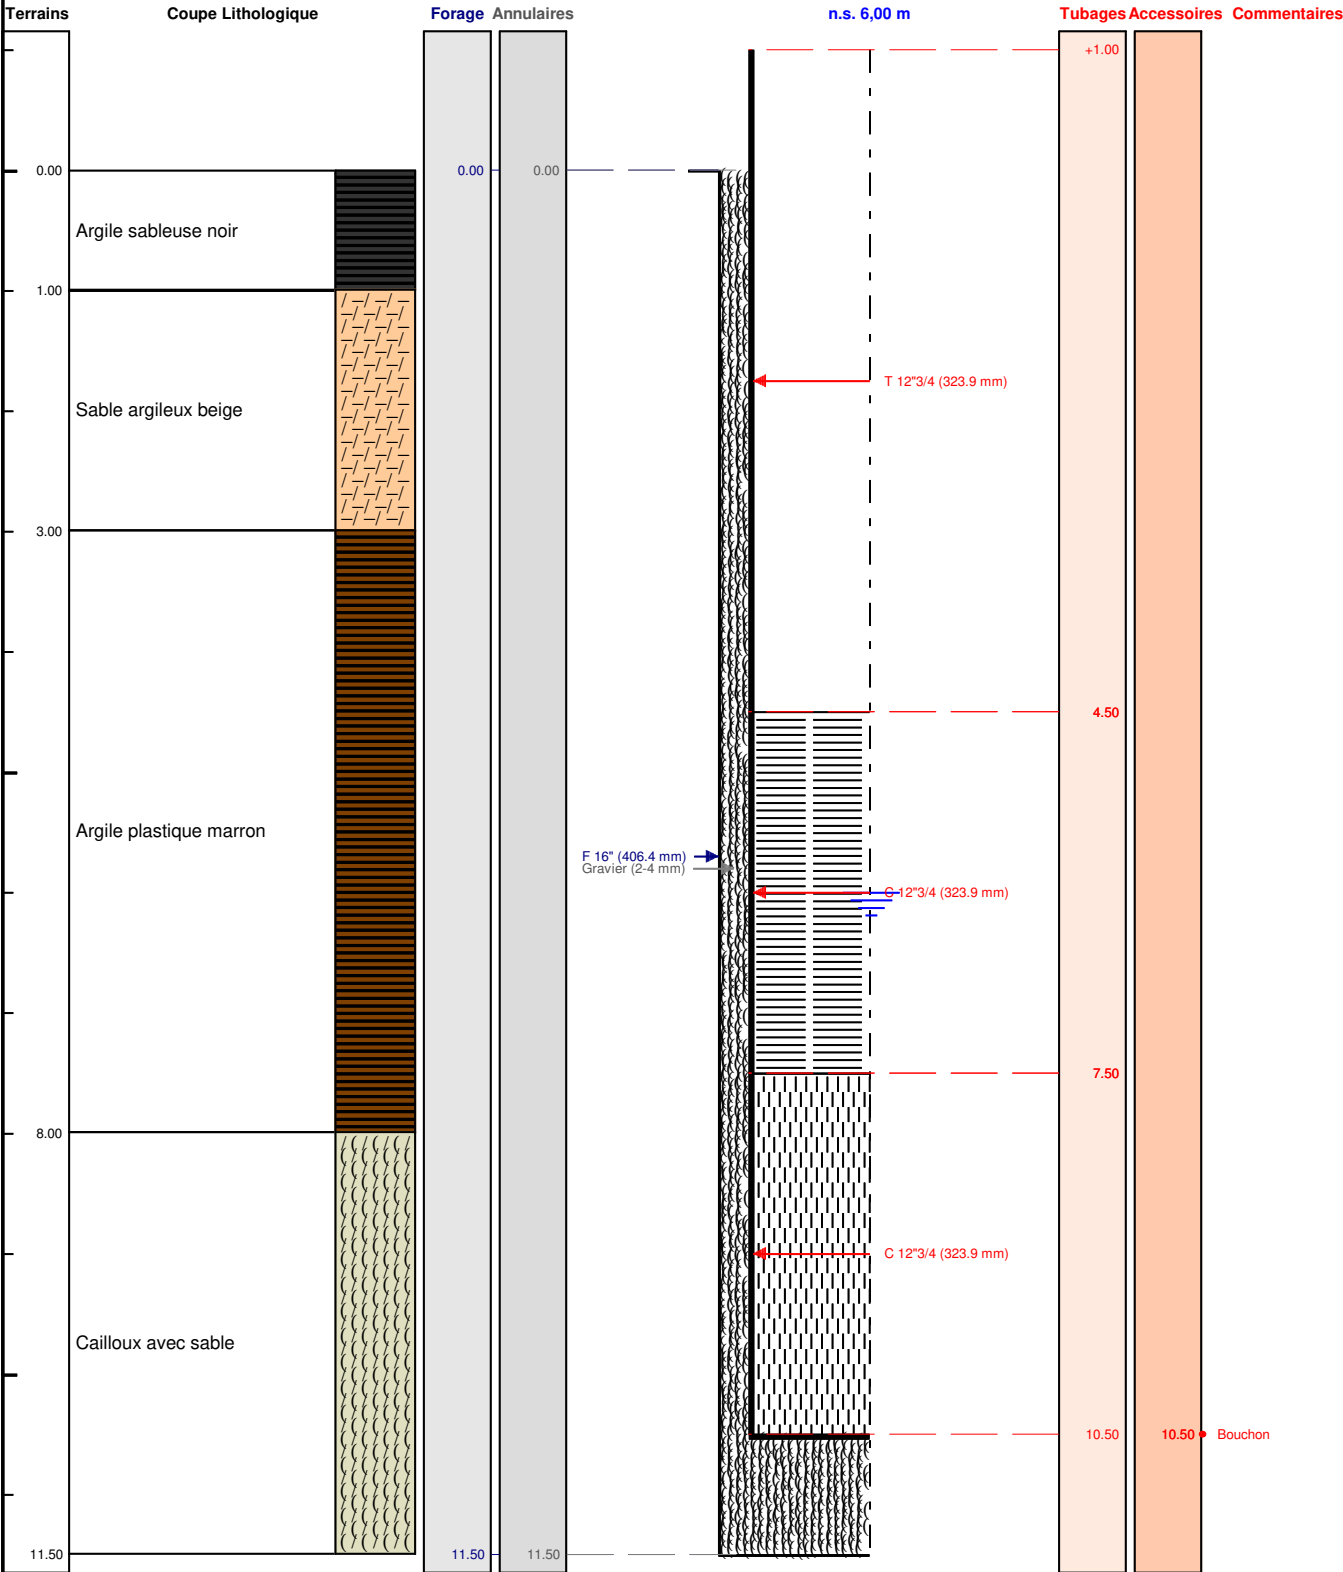

Le/...../..... à

CERTIFIE CONFORME A L'OUVRAGE EXECUTE

Tampon et signature du chef d'entreprise