



# DOSSIER TECHNIQUE

## FORAGE D'EAU

Entreprise: **FORAGES GRAND EST**

Code National BSS : BSS004JRNK/ X

N° Déclaration \*\* :

Police de l'eau \* :

\* Numéro de déclaration au titre de la police de l'eau

\*\* N° d'enregistrement de déclaration préalable

**Lieu de l'ouvrage :** 22 rue de metting  
57370 VECKERSVILLER

**Coordonnées :** Longitude 007°11'6,83"E Latitude 048°50'19,18"N **Altitude :** 0.00 m

**Nombre de forages :** 1

**Date début de l'ouvrage :** 25/09/2023

**Resp. M. Ouvrage :**

**Date fin de l'ouvrage :** 02/10/2023

**Resp. M. Oeuvre :**

**Machine :** Comacchio

**Resp. Chantier :**

**Date début pompage :** 27/09/2023

**Niveau statique non perturbé :** -8.50 m

**Date fin de pompage :** 27/09/2023

**Débit Maxi. d'essai :** 2.20 m3/h

**Nombre de nappes identifiées :**

**Rabattement correspondant :** -15.00 m

**Notes :**



## TRONCONS de L'OUVRAGE

## FORAGE D'EAU

Client:

Maître d'oeuvre:

Lieu de l'ouvrage : 22 rue de metting

57370

VECKERSVILLER

## LITHOLOGIE

De	à	Libellé
0.00	3.00	Terre
3.00	9.00	Argile brun
9.00	12.00	Argile gris
12.00	18.00	Argile + roche rouge
18.00	36.00	Argile + calcaire
36.00	60.00	Calcaire gris du

## FORAGE

De	à	Ø"	Ømm	Mode de forage	Fluide de forage
0.00	60.00	9"3/8	240.00	M.f.t.	Air

\* Reconnaissance

## TUBAGE

De	à	Ø"	Ømm	Epais.	Ecra.	Nature du tubage	Type	Slot	Vide %
0.00	4.00	5"1/2	140.00	6.50	7	P.v.c.	Tube-plein		
4.00	8.00	5"1/2	140.00	6.50	7	P.v.c.	Tube-plein		
8.00	12.00	5"1/2	140.00	6.50	7	P.v.c.	Tube-plein		
12.00	16.00	5"1/2	140.00	6.50	7	P.v.c.	Tube-plein		
16.00	20.00	5"1/2	140.00	6.50	7	P.v.c.	Crepine fentes	2.00	
20.00	24.00	5"1/2	140.00	6.50	7	P.v.c.	Crepine fentes	2.00	
24.00	28.00	5"1/2	140.00	6.50	7	P.v.c.	Tube-plein		
28.00	32.00	5"1/2	140.00	6.50	7	P.v.c.	Tube-plein		
32.00	36.00	5"1/2	140.00	6.50	7	P.v.c.	Tube-plein		
36.00	40.00	5"1/2	140.00	6.50	7	P.v.c.	Crepine fentes	2.00	
40.00	44.00	5"1/2	140.00	6.50	7	P.v.c.	Tube-plein		
44.00	48.00	5"1/2	140.00	6.50	7	P.v.c.	Tube-plein		
48.00	52.00	5"1/2	140.00	6.50	7	P.v.c.	Tube-plein		
52.00	56.00	5"1/2	140.00	6.50	7	P.v.c.	Crepine fentes	2.00	
56.00	60.00	5"1/2	140.00	6.50	7	P.v.c.	Tube-plein		

## REEMPLISSAGE

De	à	Ø"	Ømm	Matériau	Nature	Méthode de pose	Texture	Gra. (mm)	Vol. m3
0.00	9.00	5"1/2	140.00	Ciment	Thermocem	Gravitaire			
9.00	10.00	5"1/2	140.00	Billes-argile	Compactonite				
10.00	60.00	5"1/2	140.00	Gravier	Autre	Gravitaire	Roule		

Code BSS : / X

FORAGE D'EAU

Travaux réalisés :  
du : 25/09/2023 au : 02/10/2023

111

Client :

Maitre d'oeuvre :

Localisation de l'ouvrage : 22 rue de metting

57370 VECKERSVILLER

Coordonnées de l'ouvrage :

Géographique

Longitude (X): 007°11'6,83"E


Latitude (Y): 048°50'19,18"N

Altitude sol (Z): +0,000 m

Echelle : 1/302

Profondeurs en m au-dessous du repère zéro sol (signe + au-dessus)

Nombre de forages : 1

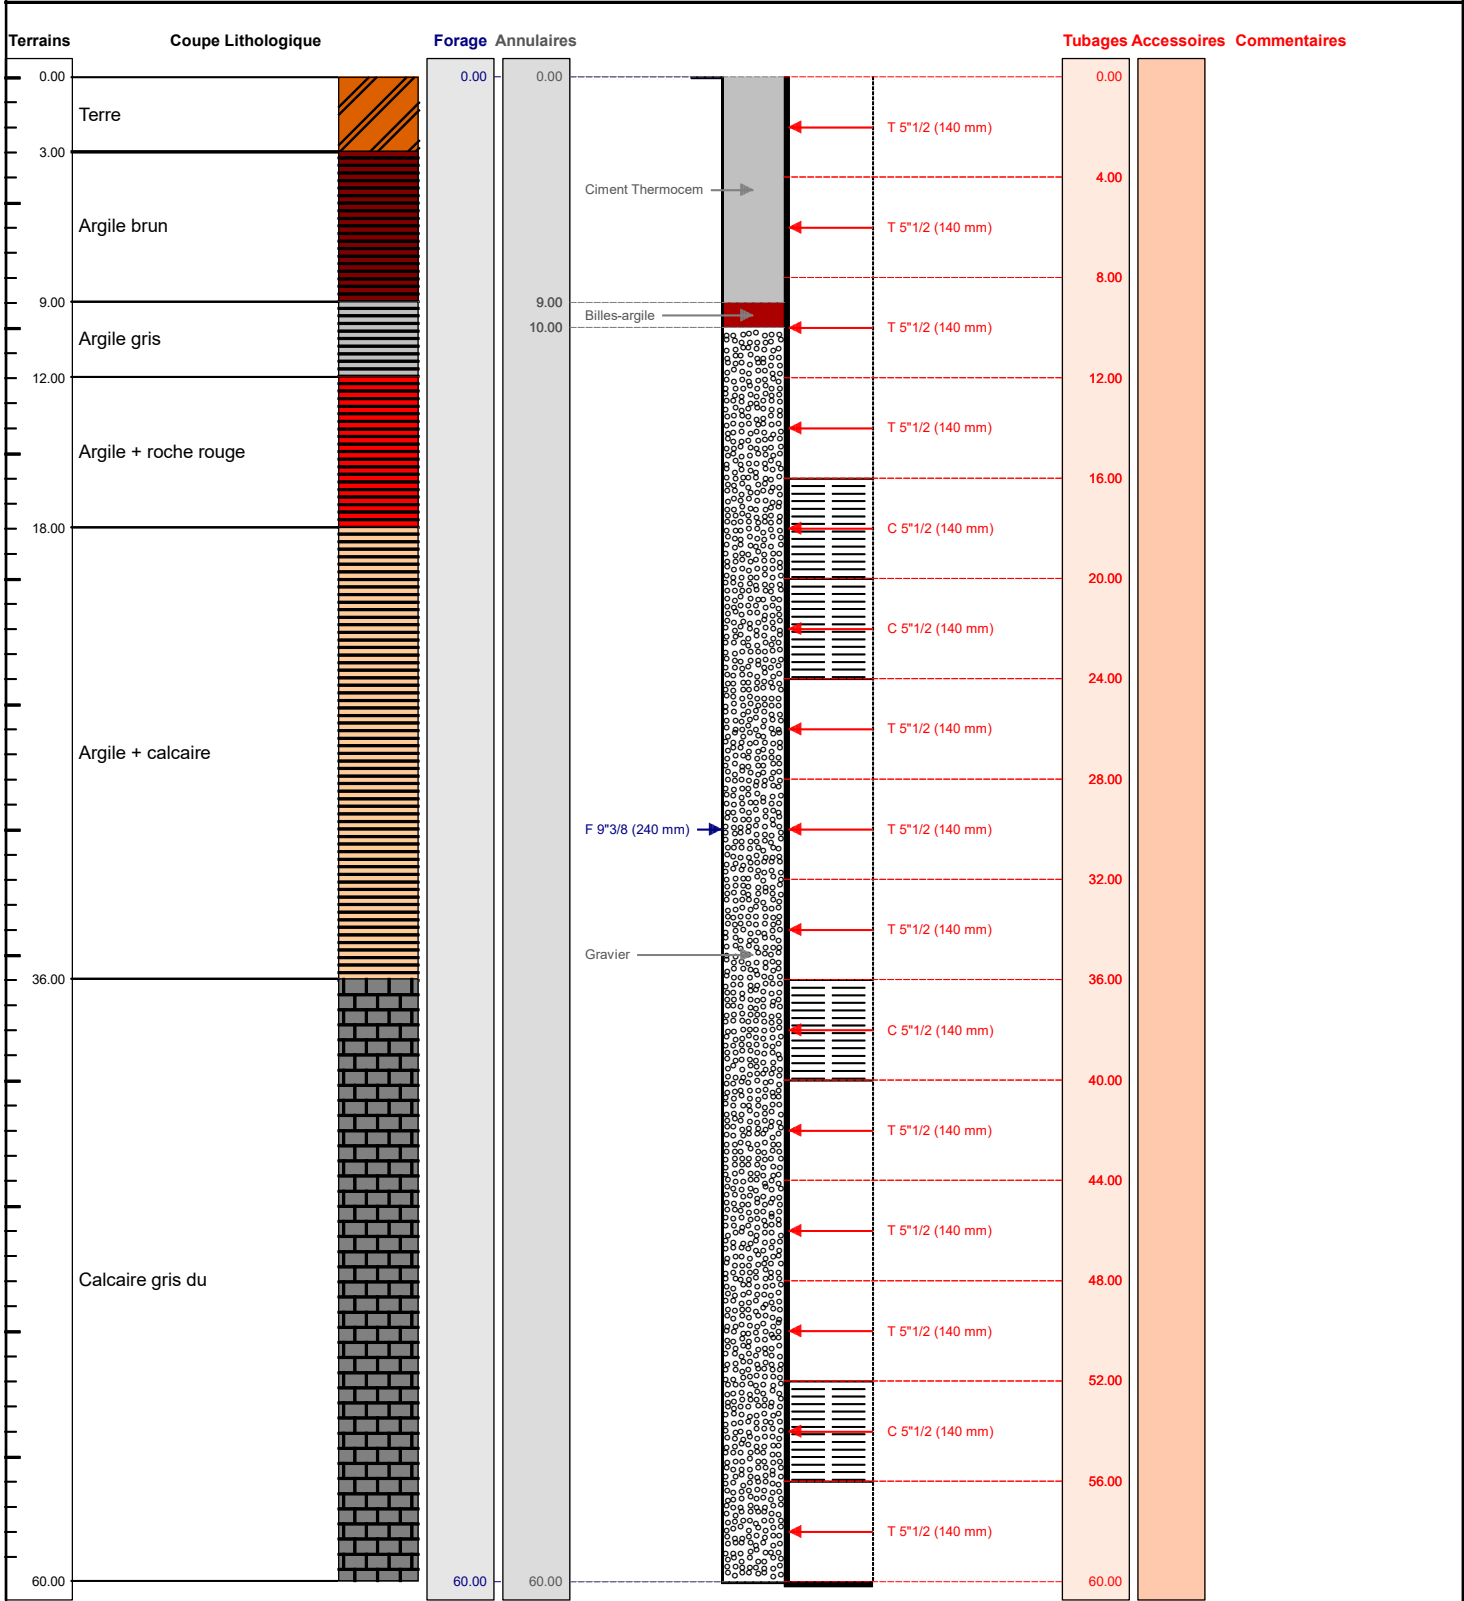



Le ...../...../..... à .....

CERTIFIE CONFORME A L'OUVRAGE EXECUTE

Tampon et signature du chef d'entreprise