



# DOSSIER TECHNIQUE

## FORAGE D'EAU

<b>Entreprise:</b>	<b>AQUA SYSTEM</b>
<b>Client:</b>	4 bis Rue Layolette 12210 LAGUIOLE
<b>Maître d'oeuvre:</b>	<b>AQUA SYSTEM</b> Parc d'activité de Lioujas 12740 LA LOUBIERE
<b>Exploitant:</b>	4 bis Rue Layolette 12210 LAGUIOLE

Code National BSS :

N° Déclaration \*\* :

Police de l'eau \* :

\* Numéro de déclaration au titre de la police de l'eau

\*\* N° d'enregistrement de déclaration préalable

**Lieu de l'ouvrage :** 4 Rue Layolette  
12210 LAGUIOLE

**Coordonnées :** X 044°41'05"E Y 002°50'56"N **Altitude :** 1 008.00 m

**Date début de l'ouvrage :** 19/06/2023**Resp. M. Ouvrage :****Date fin de l'ouvrage :** 23/06/2023**Resp. M. Oeuvre :****Machine :** HUTTE**Responsable Chantier :****Date début pompage :****Profondeur hydrostatique/sol :** 0.00 m**Date fin de pompage :****Débit Maxi. d'essai :** 0.00 m3/h**Rabattement correspondant :** 0.00 m**Notes :** 1 Forage d'eau à 70 mètres de profondeur



## TRONCONS de L'OUVRAGE

## FORAGE D'EAU

Client:

Maître d'oeuvre: AQUA SYSTEM

 Lieu de l'ouvrage : 4 Rue Layolette  
 12210 LAGUIOLE

## LITHOLOGIE

De	à	Libellé
0.00	17.00	Basalte
17.00	70.00	Arène

## FORAGE

De	à	Ø"	Ømm	Mode de forage	Fluide de forage
0.00	60.00	8"5/8	219.00	M.f.t.	Air
60.00	70.00	7"1/8	180.00	M.f.t.	Air

\* Reconnaissance

## ARRIVEES D'EAU

Profondeur (m)	Débit (m3/heure)
12.00	0.50

## TUBAGE

De	à	Ø"	Ømm	Epais.	Ecra.	Nature du tubage	Type	Slot	Vide %
0.00	4.00	7"1/8	180.00	7.00		P.v.c.	Tube-plein		
0.00	17.04	4"7/8	125.00	6.00		P.v.c.-lisse	Tube-plein		
17.04	25.56	4"7/8	125.00	6.00		P.v.c.	Crepine fentes	1.00	
25.56	53.96	4"7/8	125.00	6.00		P.v.c.-lisse	Tube-plein		
53.96	56.80	4"7/8	125.00	6.00		P.v.c.	Crepine fentes	1.00	
56.80	65.32	4"7/8	125.00	6.00		P.v.c.-lisse	Tube-plein		
65.32	68.16	4"7/8	125.00	6.00		P.v.c.	Crepine fentes	1.00	
68.16	70.00	4"7/8	125.00	6.00		P.v.c.-lisse	Tube-plein		

## REEMPLISSAGE

De	à	Ø"	Ømm	Matériau	Nature	Méthode de pose	Texture	Gra. (mm)	Vol. m3
0.00	4.00	7"1/8	180.00	Ciment	Ciment-bentonite	Sous pression			
0.00	10.00	4"7/8	125.00	Ciment	Ciment-bentonite	Sous pression			
10.00	11.00	4"7/8	125.00	Argile					
11.00	70.00	4"7/8	125.00	Gravier	Gravier du cantal	Gravitaire	Roule	4.00-6.00	



## FORAGE D'EAU

Client :

Maitre d'oeuvre :

Localisation de l'ouvrage :

AQUA SYSTEM

12210 LAGUIOLE

Travaux réalisés :

du : 19/06/2023 au : 23/06/2023

1\

1

Coordonnées de l'ouvrage :

Géographique


X: 044°41'05"E

Y: 002°50'56"N

Z altitude sol: +1 008,000 m

Echelle : 1/352

Profondeurs en m au-dessous du repère zéro sol (signe + au-dessus)

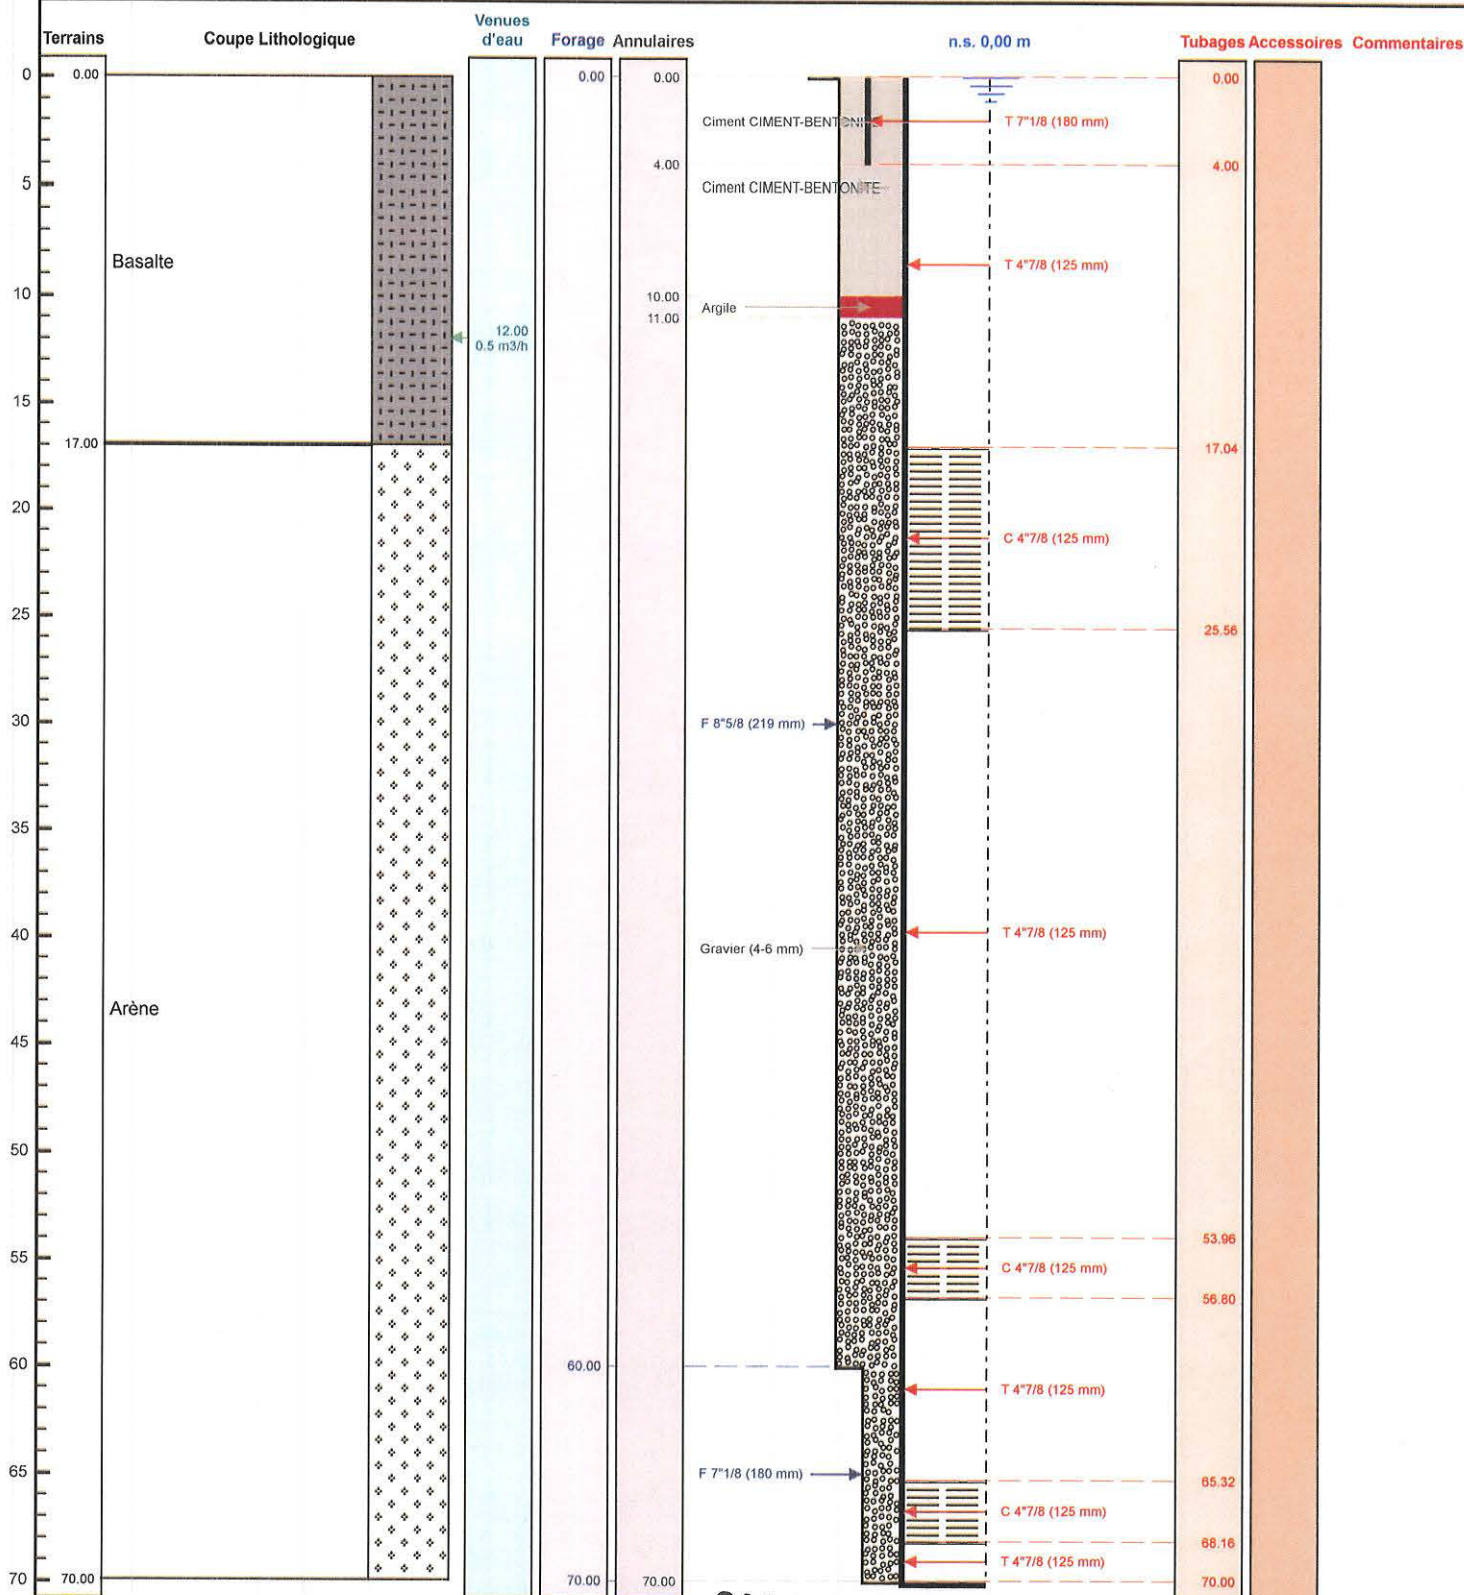

Le 31/07/2022 à 10h00  
 CERTIFIE C  
 Tampon et si

**SAS AQUA SYSTEM**  
 Parc d'Activité de Lioujas  
 44, rue du Seneçon  
 12740 LA LOUBIERE

EXECUTE  
 Tel : 05 65 67 31 85 - 06 08 05 58 23  
 Siret : 609 244 372 00017 - APE 4913Z  
 Mail : aquasystem@orange.fr

Géol

"E Y: 002°50'56"N Z: +1 008,000 m

PAGE: 3