

DOSSIER TECHNIQUE

FORAGE D'EAU

Entreprise:	
Client:	
Maître d'oeuvre:	
Exploitant:	

Code National BSS :

N° Déclaration "" :

Police de l'eau " :

• Numéro de déclaration au titre de la police de l'eau

•• N° d'enregistrement de déclaration préalable

Lieu de l'ouvrage: LE BOURG

27110 LE TRONCQ

Coordonnées : X 000° 54'43"E

y 000° 49'11"N

Altitude: 148.00 m

Date début de l'ouvrage : 25/10/2021

Resp. M. Ouvrage :

Date fin de l'ouvrage : 06/11/2021

Resp. M. Oeuvre :

Machine:

Responsable Chantier :

Date début pompage : 04/11/2021

Profondeur hydrostatique/sol : 52.00 m

Date fin de pompage : 06/11/2021

Débit Maxi. d'essai : 8.00 m³/h

Rabattement correspondant : 0.00 m

Notes: Test de pompage sur 24 heures à 7m³/h à 72m

TRONCONS de L'OUVRAGE

FORAGE D'EAU

Client:

Maître d'oeuvre:

Lieu de l'ouvrage : LE BOURG

27110 LE TRONCQ

LITHOLOGIE

De	à	Libellé
0.00	1.50	TERRE VEGETALE
1.50	20.00	ARGILE A SILEX
20.00	45.00	CRAIE BLANCHE
45.00	80.00	CALCAIRE GRIS

FORAGE

De	à	Ø'	Ømm	Mode de forage	Fluide de forage
0.00	42.00	8"1/2	216.00	M.ft.	Air
42.00	80.00	6"1/4	159.00	M.ft.	Air

• Reconnaissance

TUBAGE

De	à	Ø"	Ømm	Epais.	Ecra.	Nature du tubage	Type	Slot	Vide%
0.00	42.00	6"5/8	168.00	0.00		Acier-ordinaire	Tube-plein		
0.00	46.00	4"7/8	125.00	0.00		P.v.c.	Tube-plein		
46.00	80.00	4"7/8	125.00	0.00		P.v.c.	Crepine fentes-continues		

REPLISSAGE

De	à	Ø'	Ømm	Matériau	Nature	Méthode de pose	Texture	Gra. (mm)	Vol. m3
0.00	42.00	6"5/8	168.00	Ciment	Cpa 55	Annulaire			

ACCESSOIRE

De	à	Type d'accessoire
79.90	80.00	Bouchon

FORAGE D'EAU

Travaux réalisés : 1/1
du: 25/10/2021 au: 06/11/2021


Client:
Maitre d'oeuvre :
Localisation de l'ouvrage :

27110 LE TRONCQ

Coordonnées de l'ouvrage :
Géographique
X: 000° 54'43"E
Y: 000° 49'11"N
Z altitude sol: +148,000 m

Echelle: 1/402

Profondeurs en m au-dessous du repère zéro sol (signe + au-dessus)

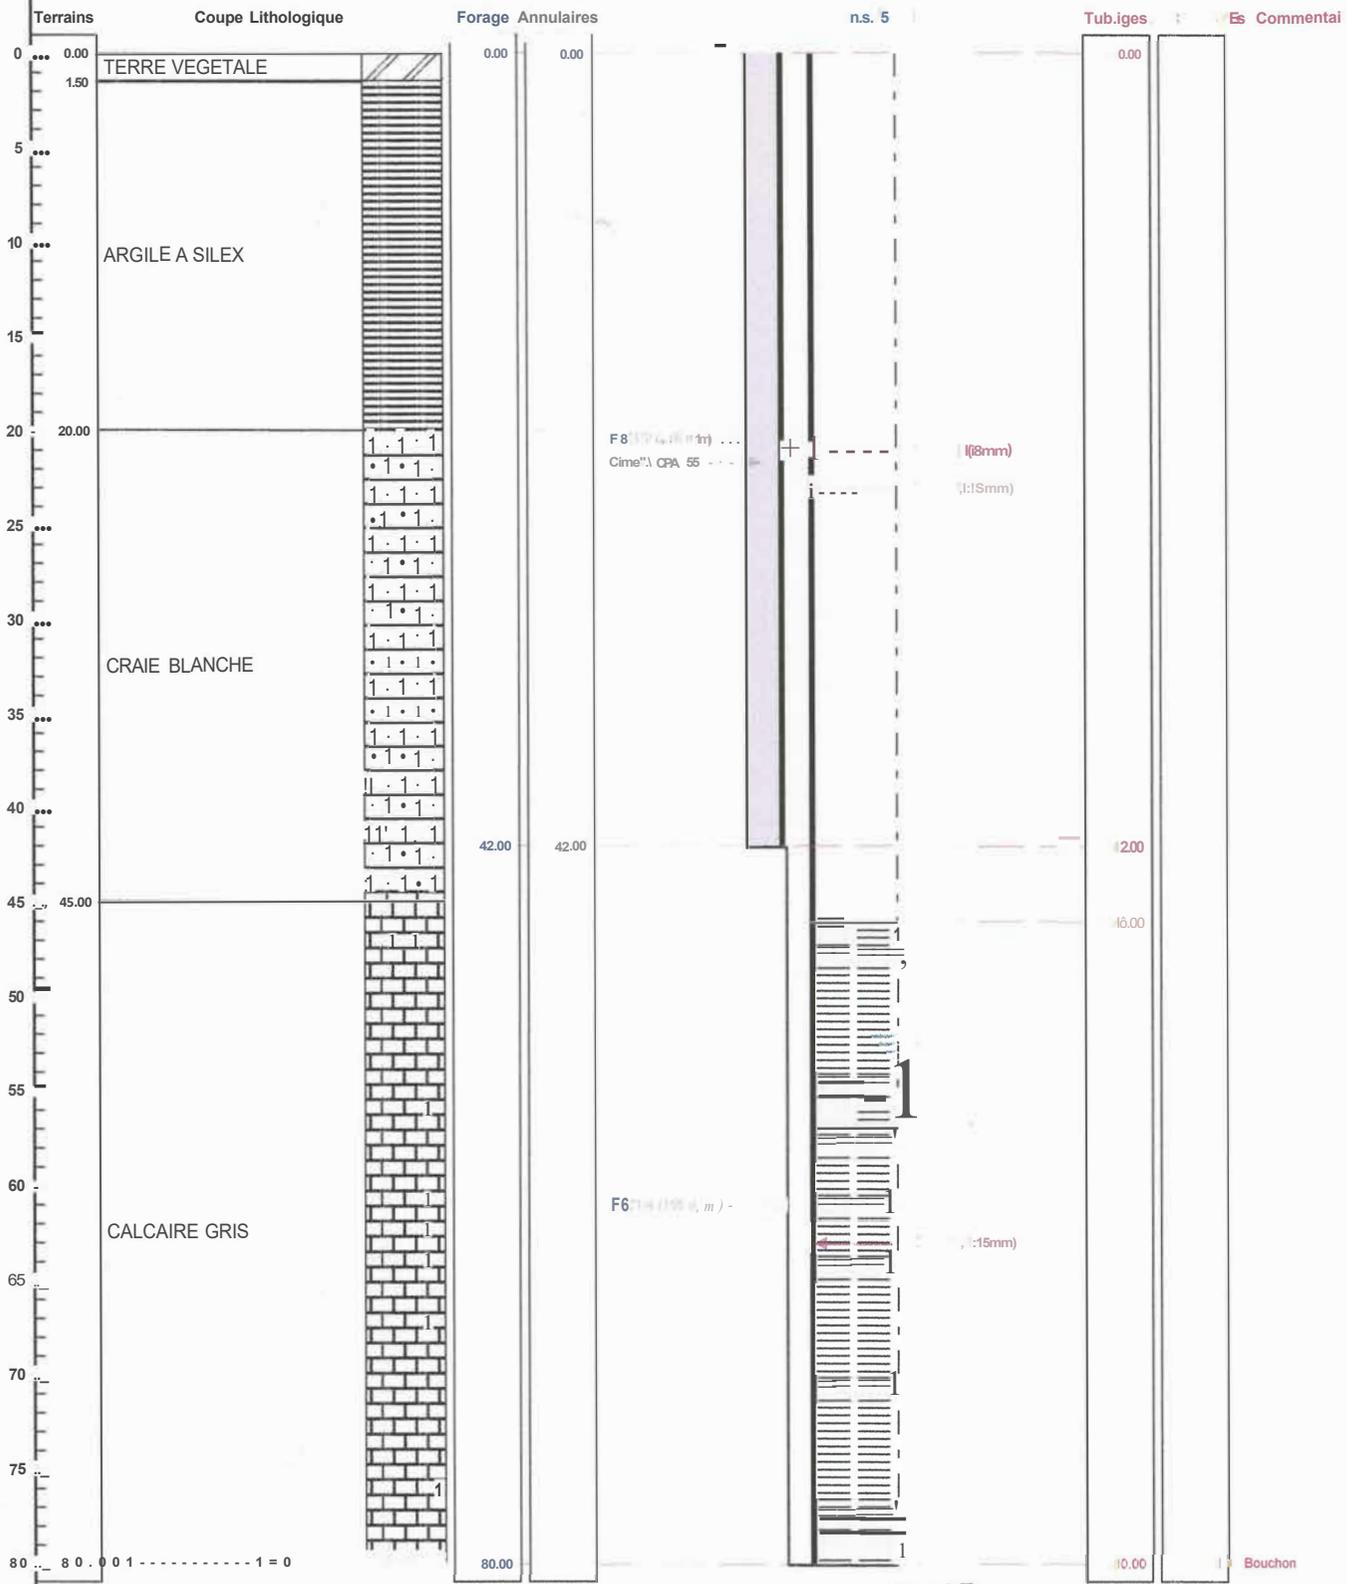

FORAGES - GEOTHERMIE - POMPAGE

Le/...../..... à **SARL LECOCC**
CERTIFIE CONFORME A L'OUVRAGE EXECUTE
 Tampon et signature du chef d'entreprise
 130 Route de la Carentonne - Saint Clair d'Arcey
 27300 TREIS-SANTS-EN-OUCHE