

DOSSIER TECHNIQUE

FORAGE D'EAU

Entreprise: ETS ROBERT MENTZLER

Code National BSS : BSS004JZHR

N° Déclaration ** :

Police de l'eau * :

* Numéro de déclaration au titre de la police de l'eau

** N° d'enregistrement de déclaration préalable

Lieu de l'ouvrage : Déchetterie Benfeld
67230 BENFELD

Coordonnées : Longitude 007°36'31,08"E Latitude 048°22'20,24"N **Altitude :** 0.00 m

Nombre de forages : 1

Date début de l'ouvrage : 13/10/2023

Resp. M. Ouvrage :

Date fin de l'ouvrage : 13/10/2023

Resp. M. Oeuvre :

Machine : Comachio

Resp. Chantier :

Date début pompage :

Niveau statique non perturbé : 4.32 m

Date fin de pompage :

Débit Maxi. d'essai : 60.00 m3/h

Nombre de nappes identifiées :

Rabattement correspondant : 0.00 m

Notes :

TRONCONS de L'OUVRAGE

FORAGE D'EAU

Client:

Maître d'oeuvre:

Lieu de l'ouvrage :

Déchetterie Benfeld

67230

BENFELD

LITHOLOGIE

De	à	Libellé
0.00	1.00	Terre
1.00	2.00	Argile
2.00	5.00	Sable gravier
5.00	10.00	Gravier propre
10.00	13.00	Sable gravier
13.00	15.00	Gravier

FORAGE

De	à	Ø"	Ømm	Mode de forage	Fluide de forage
0.00	15.00	11"7/8	300.00	M.f.t.	Air

* Reconnaissance

TUBAGE

De	à	Ø"	Ømm	Epais.	Ecra.	Nature du tubage	Type	Slot	Vide %
0.00	3.00	7"7/8	200.00	10.00	9	P.v.c.	Tube-plein		
3.00	6.00	7"7/8	200.00	10.00	9	P.v.c.	Tube-plein		
6.00	9.00	7"7/8	200.00	10.00	9	P.v.c.	Tube-plein		
9.00	12.00	7"7/8	200.00	10.00	9	P.v.c.	Crepine fentes	2.00	
12.00	15.00	7"7/8	200.00	10.00	9	P.v.c.	Crepine fentes	2.00	

REEMPLISSAGE


De	à	Ø"	Ømm	Matériau	Nature	Méthode de pose	Texture	Gra. (mm)	Vol. m3
0.00	6.00	7"7/8	200.00	Ciment	Cpa 55	Gravitaire			
6.00	7.00	7"7/8	200.00	Billes-argile	Compactonite				
7.00	15.00	7"7/8	200.00	Gravier	Gravier ø 4 - 8	Gravitaire	Roule		

Code BSS : / X	FORAGE D'EAU		Travaux réalisés : du : 13/10/2023 au : 13/10/2023		1/1
Client :			Coordonnées de l'ouvrage : Géographique Longitude (X): 007°36'31,08"E Latitude (Y): 048°22'20,24"N Altitude sol (Z): +0,000 m		
Maitre d'oeuvre :					
Localisation de l'ouvrage :	Déchetterie Benfeld				
	67230	BENFELD			

Echelle : 1/75

Profondeurs en m au-dessous du repère zéro sol (signe + au-dessus)

Nombre de forages : 1

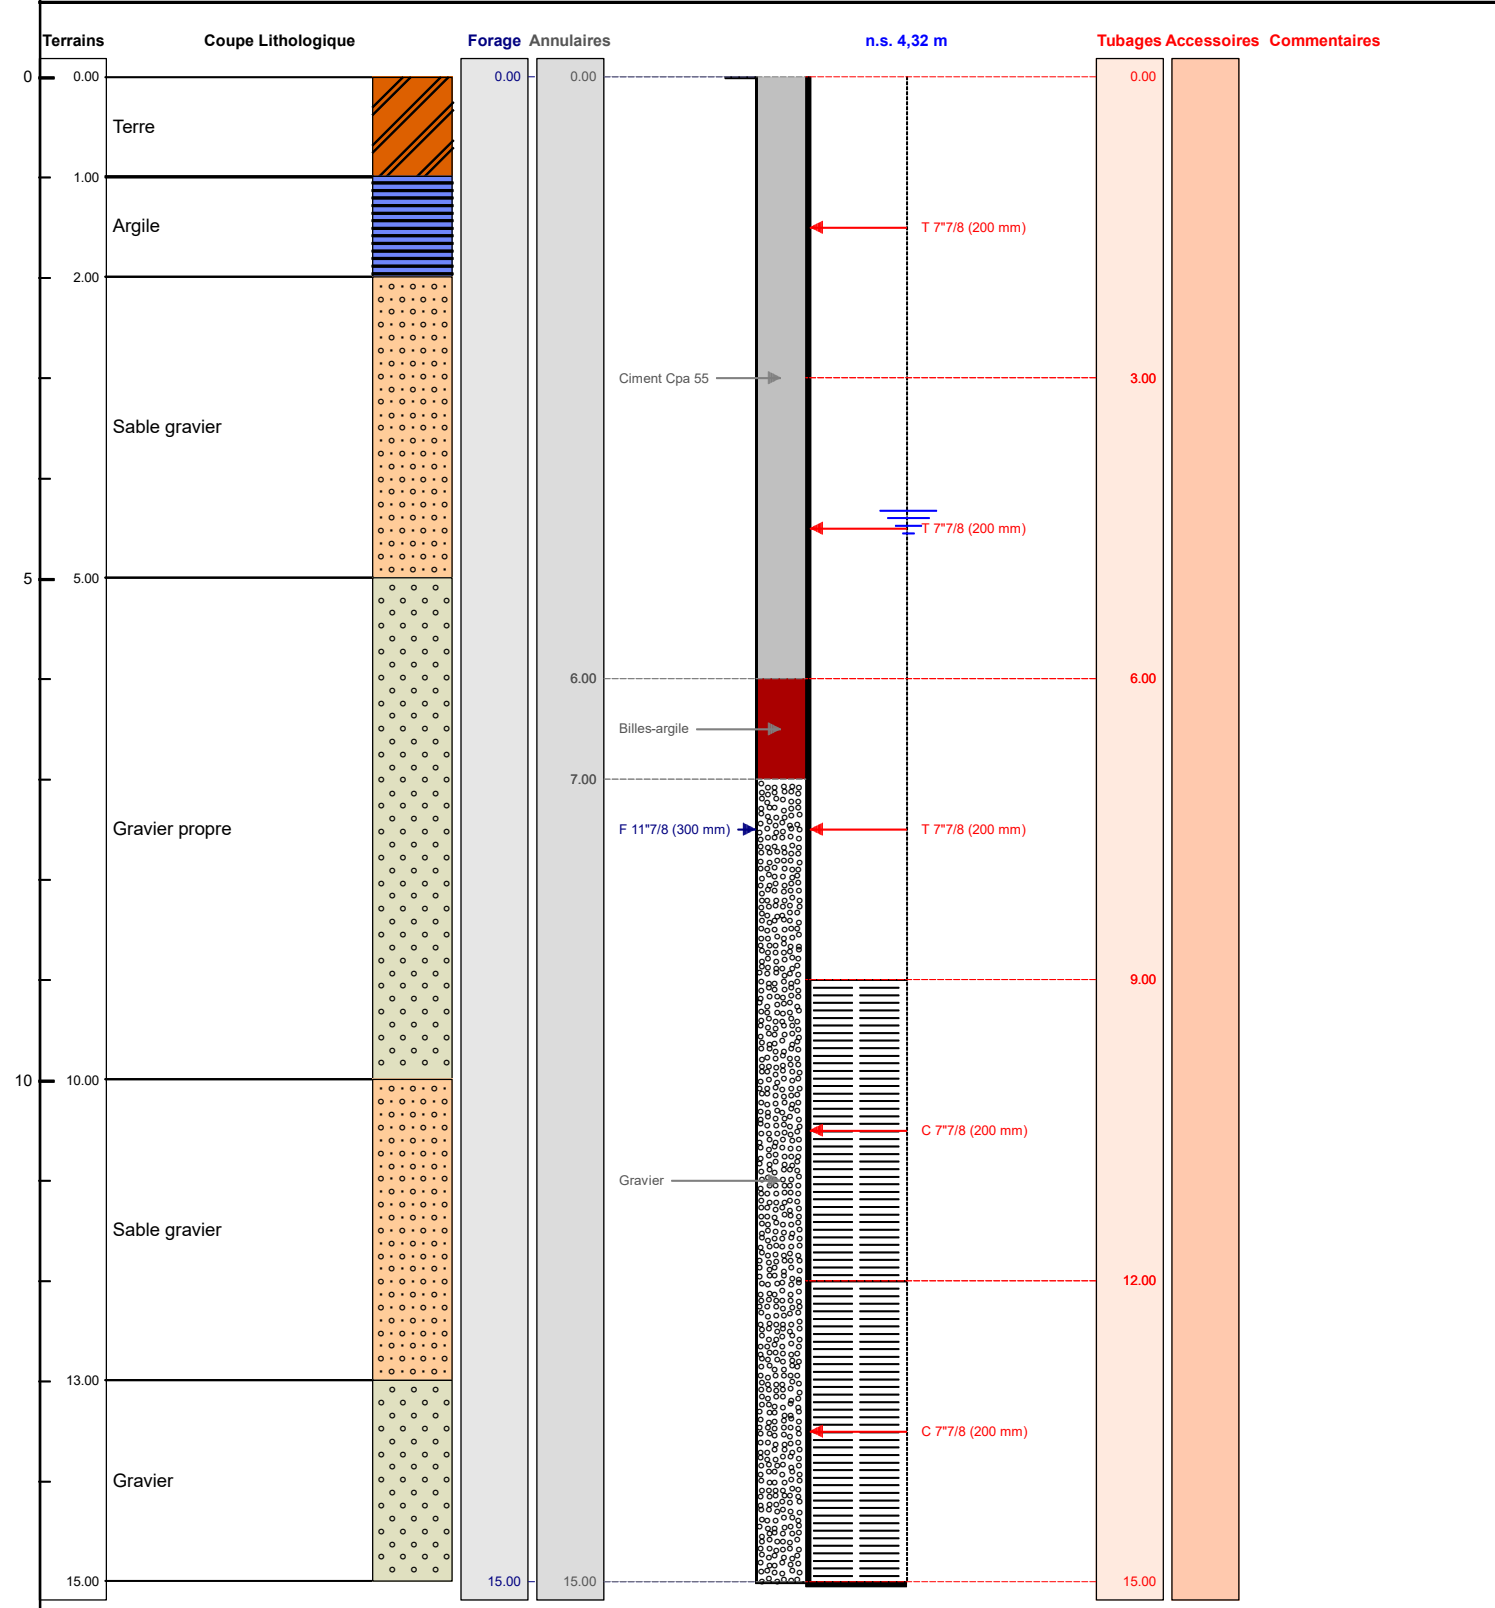

Le/...../..... à
CERTIFIE CONFORME A L'OUVRAGE EXECUTE
Tampon et signature du chef d'entreprise