

# DOSSIER TECHNIQUE

## FORAGE D'EAU

Entreprise: SARL LECOCQ

Client:

Maître d'oeuvre:

Exploitant:

Code National BSS :

N° Déclaration \*\* :

Police de l'eau \* :

\* Numéro de déclaration au titre de la police de l'eau

\*\* N° d'enregistrement de déclaration préalable

Lieu de l'ouvrage : 7 RUE DE LA GREVE

27760 LA FERRIERE SUR RISLE

Coordonnées : X 000°47'01"E Y 000°48'37"N Altitude : 129.00 m

Date début de l'ouvrage : 04/09/2023

Resp. M. Ouvrage :

Date fin de l'ouvrage : 15/09/2023

Resp. M. Oeuvre :

Machine :

Responsable Chantier :

Date début pompage :

Profondeur hydrostatique/sol : 17.00 m

Date fin de pompage :

Débit Maxi. d'essai : 12.00 m3/h

Rabatement correspondant : 0.00 m

Notes :

## TRONCONS de L'OUVRAGE

## FORAGE D'EAU

Client:

Maître d'oeuvre: SARL LECOCQ

Lieu de l'ouvrage : 7 RUE DE LA GREVE

27760 LA FERRIERE SUR RISLE

## LITHOLOGIE

De	à	Libellé
0.00	0.50	Terre
0.50	12.00	Alluvions
12.00	18.00	Craie blanche éboulante
18.00	40.00	Craie blanche

## FORAGE

De	à	Ø"	Ømm	Mode de forage	Fluide de forage
0.00	20.00	8"1/2	216.00	M.f.t.	Air
20.00	40.00	6"1/4	159.00	M.f.t.	Air

\* Reconnaissance

## TUBAGE

De	à	Ø"	Ømm	Epais.	Ecra.	Nature du tubage	Type	Slot	Vide %
0.00	20.00	6"5/8	168.00	0.00		Acier-ordinaire	Tube-plein		
0.00	28.00	4"7/8	125.00	6.00		P.v.c.	Tube-plein		
28.00	40.00	4"7/8	125.00	6.00		P.v.c.	Crepine fentes-continues	1.00	

## REEMPLISSAGE

De	à	Ø"	Ømm	Matériau	Nature	Méthode de pose	Texture	Gra. (mm)	Vol. m3
0.00	20.00	6"5/8	168.00	Ciment	Cpa 55	Annulaire			

## ACCESSOIRE

De	à	Type d'accessoire
39.90	40.00	Bouchon

# FORAGE D'EAU

Travaux réalisés : 1/1  
du : 04/09/2023 au : 15/09/2023

Client :

Maitre d'oeuvre :


Localisation de l'ouvrage : 7 RUE DE LA GREVE  
27760 LA FERRIERE SUR RISLE

Coordonnées de l'ouvrage :

Géographique  
X: 000°47'01"E  
Y: 000°48'37"N  
Z altitude sol: +129,000 m

Echelle : 1/201

Profondeurs en m au-dessous du repère zéro sol (signe + au-dessus)

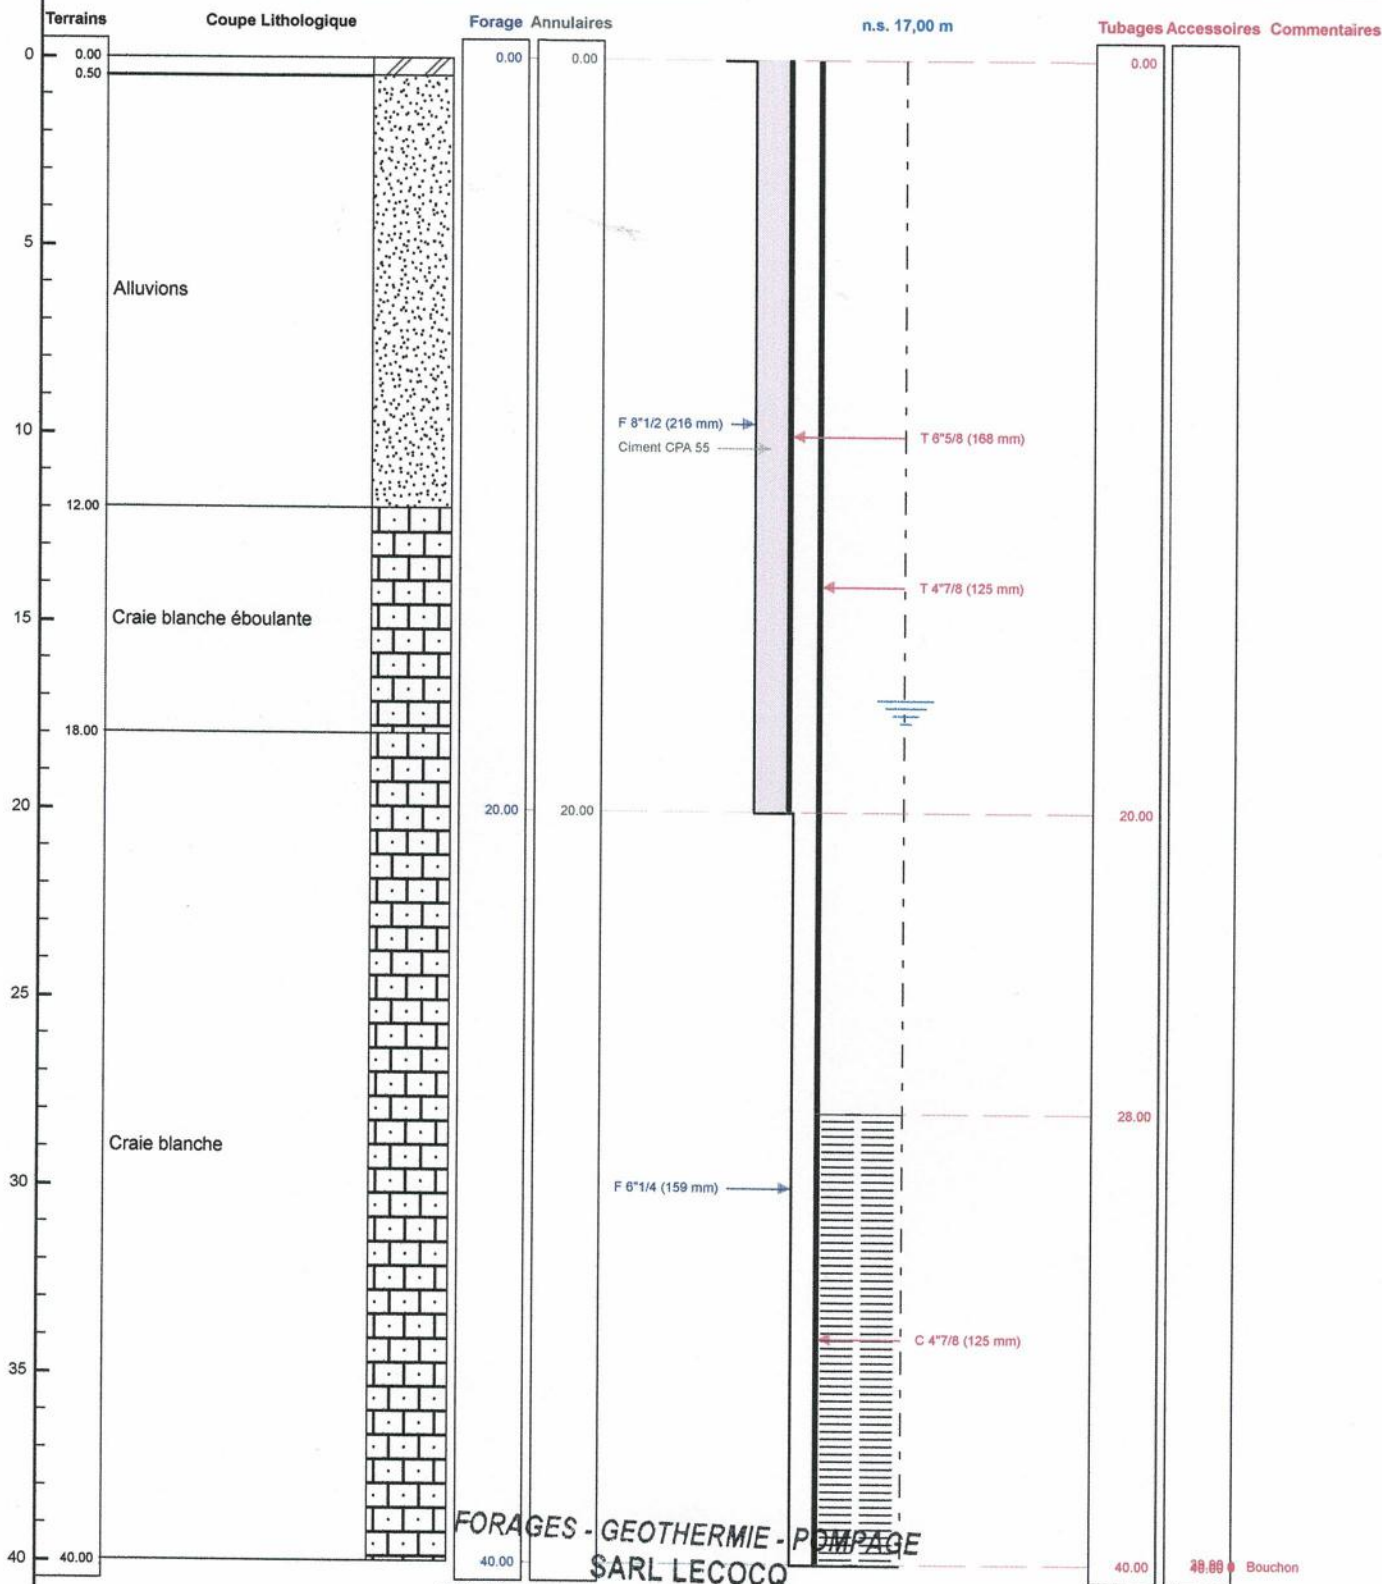



Rédigez une description pour votre carte.

### Légende

- 7 Rue de la Grève
- Mairie de La Ferrière-sur-Risle

