

DOSSIER TECHNIQUE

FORAGE D'EAU

Entreprise:	SARL LECOCQ
Client:	
Maître d'œuvre:	
Exploitant:	

Code National BSS :

N° Déclaration ** :

Police de l'eau * :

* Numéro de déclaration au titre: de la police de l'eau

** N° d'enregistrement de déclaration préalable

Lieu de l'ouvrage : 14 RUE DU POMMERET
27170 COMBON

Coordonnées : X 000°53'38"E Y 000°49'05"N **Altitude :** 150.00 m

Date début de l'ouvrage : 04/12/2023

Resp. M. Ouvrage :

Date fin de l'ouvrage : 15/12/2023

Resp. M. Oeuvre :

Machine :

Responsable Chantier :

Date début pompage :

Profondeur hydrostatique/sol : 36.00 m

Date fin de pompage :

Débit Maxi. d'essai : 6.00 m³/h

Rabattement correspondant : 0.00 m

Notes :

TRONCONS de L'OUVRAGE

FORAGE D'EAU

Client:

Maître d'oeuvre: SARL LECOCQ

Lieu de l'ouvrage : 14 RUE DU POMMERET

27170 COMBON

LITHOLOGIE

De	à	Libellé
0.00	4.00	ARGILE ROUGE A SILEX
4.00	37.00	ARGILE ORANGE A SILEX
37.00	48.00	CRAIE BLANCHE A SILEX EBOULANTE
48.00	80.00	CRAIE BLANCHE A SILEX
80.00	100.00	CALCAIRE GRIS

FORAGE

De	à	Ø"	Ømm	Mode de forage	Fluide de forage
0.00	50.00	8"1/2	216.00	M.f.t.	Air
50.00	100.00	6"1/4	159.00	M.f.t.	Air

* Reconnaissance

TUBAGE

De	à	Ø"	Ømm	Epais.	Ecra.	Nature du tubage	Type	Slot	Vide %
0.00	50.00	6"5/8	168.00	0.00		Acier-ordinaire	Tube-plein		
0.00	80.00	4"7/8	125.00	0.00		P.v.c.	Tube-plein		
80.00	100.00	4"7/8	125.00	0.00		P.v.c.	Crepine fentes-continues		

REPLISSAGE

De	à	Ø"	Ømm	Matériau	Nature	Méthode de pose	Texture	Gra. (mm)	Vol. m3
0.00	50.00	6"5/8	168.00	Ciment	Cpa 55	Annulaire			

ACCESSOIRE

De	à	Type d'accessoire
99.90	100.00	Bouchon

FORAGE D'EAU


Travaux réalisés : 1/1
du : 04/12/2023 au : 15/12/2023

Client :
Maitre d'oeuvre : SARL LECOCQ
Localisation de l'ouvrage :
27170 COMBON

Coordonnées de l'ouvrage :
Géographique
X: 000°53'38"E
Y: 000°49'05"N
Z altitude sol: +150,000 m

Echelle : 1/503

Profondeurs en m au-dessous du repère zéro sol (signe + au-dessus)

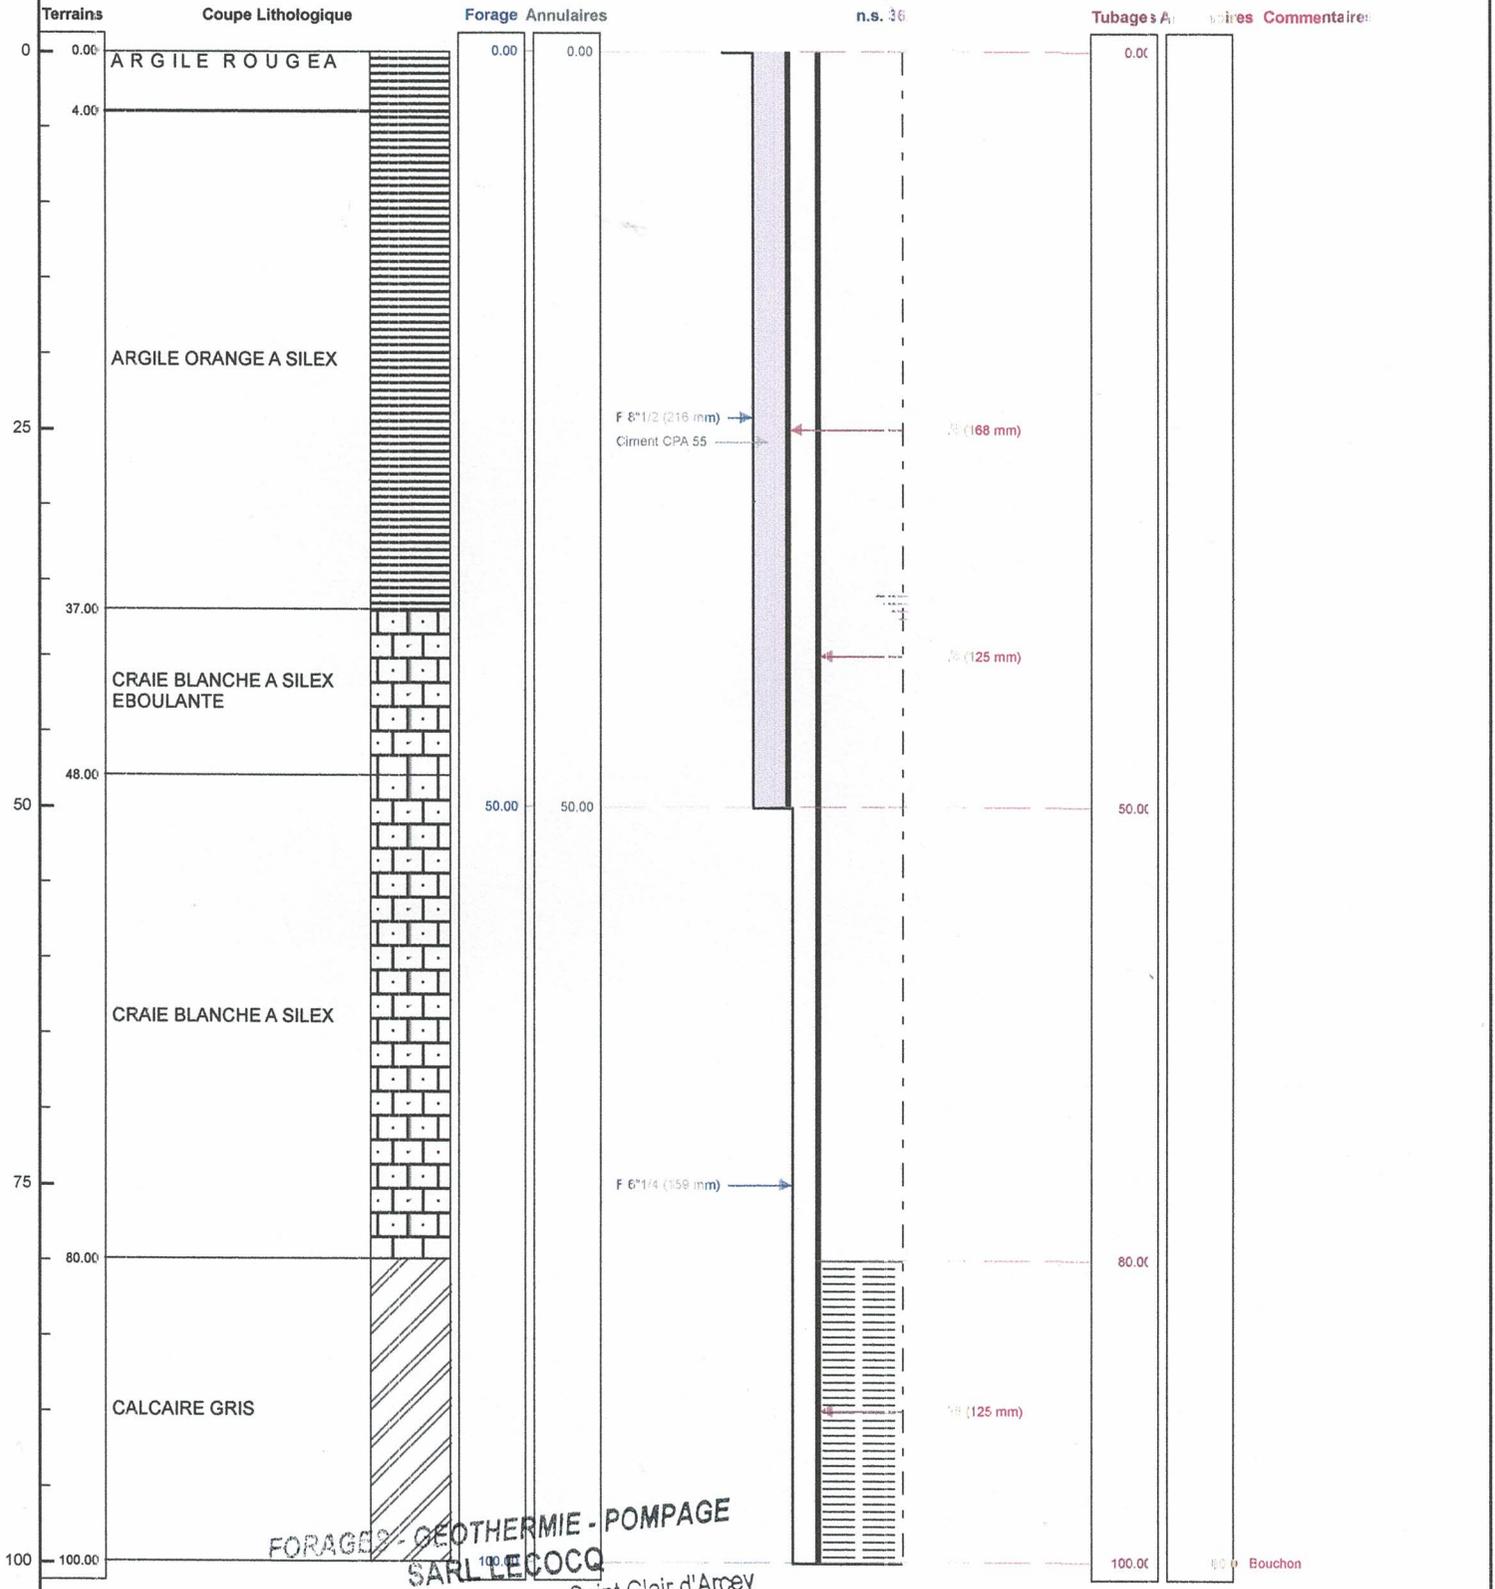

FORAGES - GEOTHERMIE - POMPAGE
SARL LECOCQ
 120 Route de la Carentonne - Saint Clair d'Arcey
 Le 73000 TREIS-SANTS-EN-OUCHE
 CERTIFIE CONFORME A L'OUVRAGE EXECUTE
 Tampon et signature du chef d'entreprise
 Siret 503 948 000 000 1237