

DOSSIER TECHNIQUE

FORAGE D'EAU

Entreprise: **SARL BREBANT FORAGE**

Client:

Maître d'oeuvre: **BREBANT FORAGE**
ZA 8 RUE DU COURTIL
50510 CERENCES

Exploitant:

Code National BSS :

N° Déclaration ** :

Police de l'eau * :

* Numéro de déclaration au titre de la police de l'eau

** N° d'enregistrement de déclaration préalable

Lieu de l'ouvrage : HOTEL GLINEL
50180 HEBECREVEON

Coordonnées : Longitude 0 Latitude 0 **Altitude :** 0.00 m
Zone Lambert 1 carto métrique

Nombre de forages : 1

Date début de l'ouvrage : 18/10/2019

Resp. M. Ouvrage :

Date fin de l'ouvrage : 18/10/2019

Resp. M. Oeuvre :

Machine : Stenuick

Resp. Chantier :

Date début pompage : **Niveau statique non perturbé :** 12.00 m

Date fin de pompage : **Débit Maxi. d'essai :** 0.00 m3/h

Nombre de nappes identifiées : **Rabattement correspondant :** 0.00 m

Notes :

TRONCONS de L'OUVRAGE

FORAGE D'EAU

Client:

Maître d'oeuvre:

BREBANT FORAGE

Lieu de l'ouvrage :

50180

HEBECREVON

LITHOLOGIE

De	à	Libellé
0.00	2.00	TERRE
2.00	15.00	SCHISTE MARRON
15.00	80.00	SCHISTE BLEU TENDRE

FORAGE

De	à	Ø"	Ømm	Mode de forage	Fluide de forage
0.00	16.00	10"	254.00	M.f.t.	Air
16.00	80.00	6"1/2	165.00	M.f.t.	Air

* Reconnaissance

ARRIVEES D'EAU

Profondeur (m)	Débit (m3/heure)
35.00	2.00
60.00	8.00
70.00	10.00
80.00	10.80

TUBAGE

De	à	Ø"	Ømm	Epais.	Ecra.	Nature du tubage	Type	Slot	Vide %
0.00	24.00	4"7/8	125.00	5.00		P.v.c.	Tube-plein		
24.00	28.00	4"7/8	125.00	5.00		P.v.c.	Crepine fentes		
28.00	32.00	4"7/8	125.00	5.00		P.v.c.	Tube-plein		
32.00	36.00	4"7/8	125.00	5.00		P.v.c.	Crepine fentes		
36.00	44.00	4"7/8	125.00	5.00		P.v.c.	Tube-plein		
44.00	48.00	4"7/8	125.00	5.00		P.v.c.	Crepine fentes		
48.00	52.00	4"7/8	125.00	5.00		P.v.c.	Tube-plein		
52.00	56.00	4"7/8	125.00	5.00		P.v.c.	Crepine fentes		
56.00	60.00	4"7/8	125.00	5.00		P.v.c.	Tube-plein		
60.00	64.00	4"7/8	125.00	5.00		P.v.c.	Crepine fentes		
64.00	68.00	4"7/8	125.00	5.00		P.v.c.	Tube-plein		
68.00	72.00	4"7/8	125.00	5.00		P.v.c.	Crepine fentes		
72.00	76.00	4"7/8	125.00	5.00		P.v.c.	Tube-plein		
72.00	76.00	4"7/8	125.00	5.00		P.v.c.	Tube-plein		
76.00	80.00	4"7/8	125.00	5.00		P.v.c.	Crepine fentes		

REPLISSAGE

De	à	Ø"	Ømm	Matériau	Nature	Méthode de pose	Texture	Gra. (mm)	Vol. m3
0.00	15.00	4"7/8	125.00	Ciment	Ciment-bentonite	Sous pression			
15.00	16.00	4"7/8	125.00	Billes-argile	Compactonite				

FORAGE D'EAU

Client :

Maitre d'oeuvre :

Localisation de l'ouvrage :

50180

HEBECREVN

Travaux réalisés :

du : 18/10/2019 au : 18/10/2019

1/1

Coordonnées de l'ouvrage :

Lambert 1 carto métrique

Longitude (X):

0

Latitude (Y):

0


Altitude sol (Z):

+0,000 m

Echelle : 1/402

Profondeurs en m au-dessous du repère zéro sol (signe + au-dessus)

Nombre de forages : 1

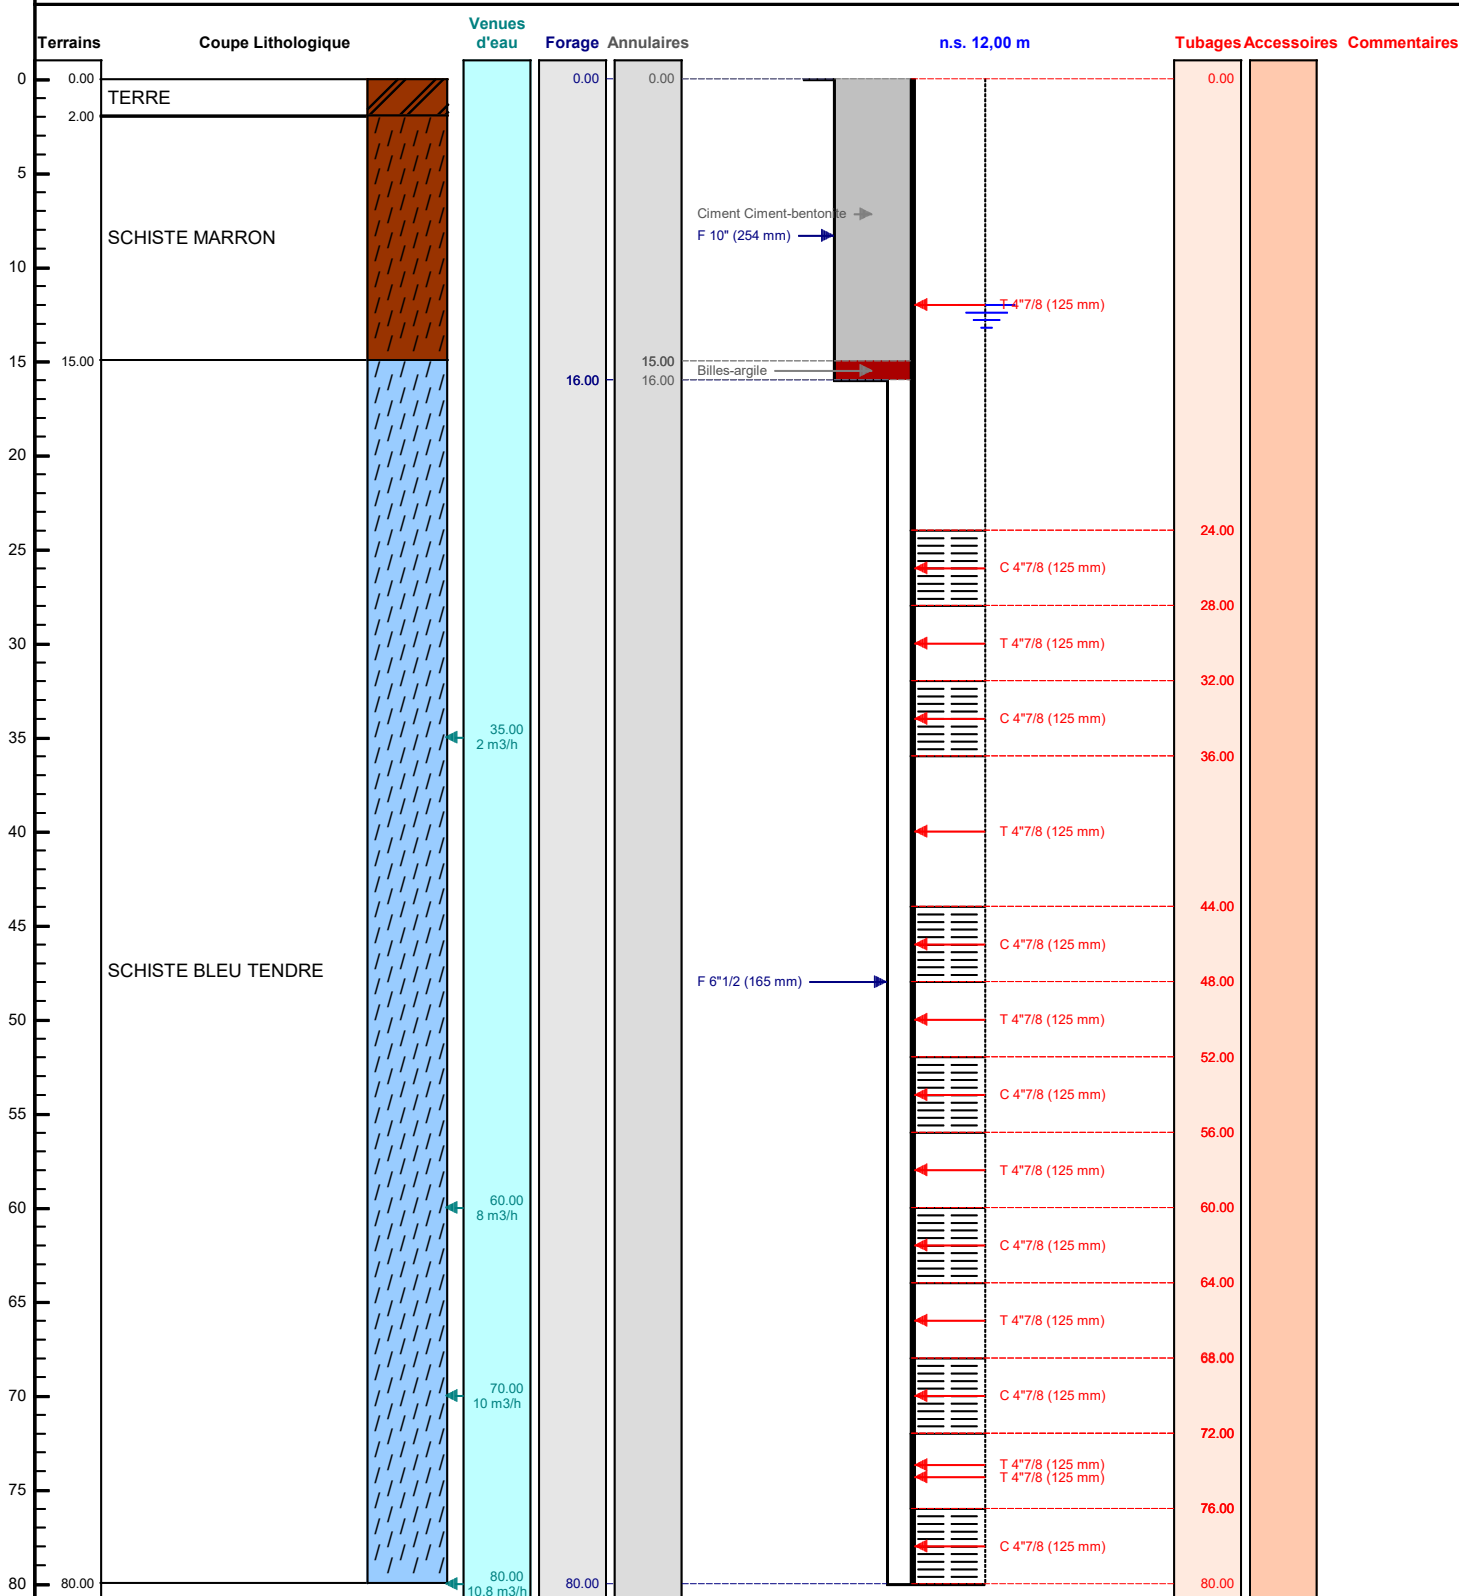

Le/...../..... à

CERTIFIE CONFORME A L'OUVRAGE EXECUTE

Tampon et signature du chef d'entreprise

Lambert 1 carto métrique

Long.:

0

Lat.:

0

Alt.: +0,000 m

PAGE: 4