

# DOSSIER TECHNIQUE

## FORAGE D'EAU

<b>Entreprise:</b>	NORMANDIE FORAGE .
<b>Client:</b>	
<b>Maître d'oeuvre:</b>	
<b>Exploitant:</b>	

**Code National BSS :**

**N° Déclaration \*\* :** 356061

**Police de l'eau \* :**

\* Numéro de déclaration au titre de la police de l'eau

\*\* N° d'enregistrement de déclaration préalable

**Lieu de l'ouvrage :** RUE DU LONG BOIS  
14190 SOIGNOLLES

**Coordonnées :** **Longitude** 0 **Latitude** 0 **Altitude :** 0.00 m  
**Zone** Lambert 1 carto métrique

**Nombre de forages :** 1

**Date début de l'ouvrage :** 09/05/2023

**Resp. M. Ouvrage :** LECOGUIC

**Date fin de l'ouvrage :** 10/05/2023

**Resp. M. Oeuvre :** GAUTIER

**Machine :** ECOFORE

**Resp. Chantier :** GODEY

**Date début pompage :**

**Niveau statique non perturbé :** 15.00 m

**Date fin de pompage :**

**Débit Maxi. d'essai :** 5.00 m3/h

**Nombre de nappes identifiées :**

**Rabattement correspondant :** 0.00 m

**Notes :**

## TRONCONS de L'OUVRAGE

## FORAGE D'EAU

Client:			
Maître d'oeuvre:			
Lieu de l'ouvrage :	RUE DU LONG BOIS		
	14190	SOIGNOLLES	

## LITHOLOGIE

De	à	Libellé
0.00	1.00	TERRE
1.00	30.00	CALCAIRE BLANC JAUNE
30.00	36.00	ARGILE GRISE
36.00	48.00	ARGILE VERTE + CALCAIRE GRIS
48.00	49.00	CALCAIRE GRIS BLEU + SABLE GRIS VERT

## FORAGE

De	à	Ø"	Ømm	Mode de forage	Fluide de forage
0.00	10.00	8"7/8	225.00	M.f.t.	Air
10.00	49.00	6"1/2	165.00	M.f.t.	Air

\* Reconnaissance

## ARRIVEES D'EAU

Profondeur (m)	Débit (m3/heure)
46.00	1.00

## TUBAGE

De	à	Ø"	Ømm	Epais.	Ecra.	Nature du tubage	Type	Slot	Vide %
0.00	33.00	4"7/8	125.00	0.00		P.v.c.	Tube-plein		
33.00	45.00	4"7/8	125.00	0.00		P.v.c.	Crepine fentes		50
45.00	49.00	4"7/8	125.00	0.00		P.v.c.	Tube-plein		

## REEMPLISSAGE

De	à	Ø"	Ømm	Matériau	Nature	Méthode de pose	Texture	Gra. (mm)	Vol. m3
0.00	10.00	4"7/8	125.00	Ciment	Clk	Sous pression			
10.00	49.00	4"7/8	125.00	Gravier	Graviers de loire	Gravitaire	Roule		

# FORAGE D'EAU

Travaux réalisés : 111  
du : 09/05/2023 au : 10/05/2023

Client :

Maitre d'oeuvre :

Localisation de l'ouvrage : RUE DU LONG BOIS

14190 SOIGNOLLES

Coordonnées de l'ouvrage :

Lambert 1 carto métrique

Longitude (X): 0


Latitude (Y): 0

Altitude sol (Z): +0,000 m

Echelle : 1/246

Profondeurs en m au-dessous du repère zéro sol (signe + au-dessus)

Nombre de forages : 1

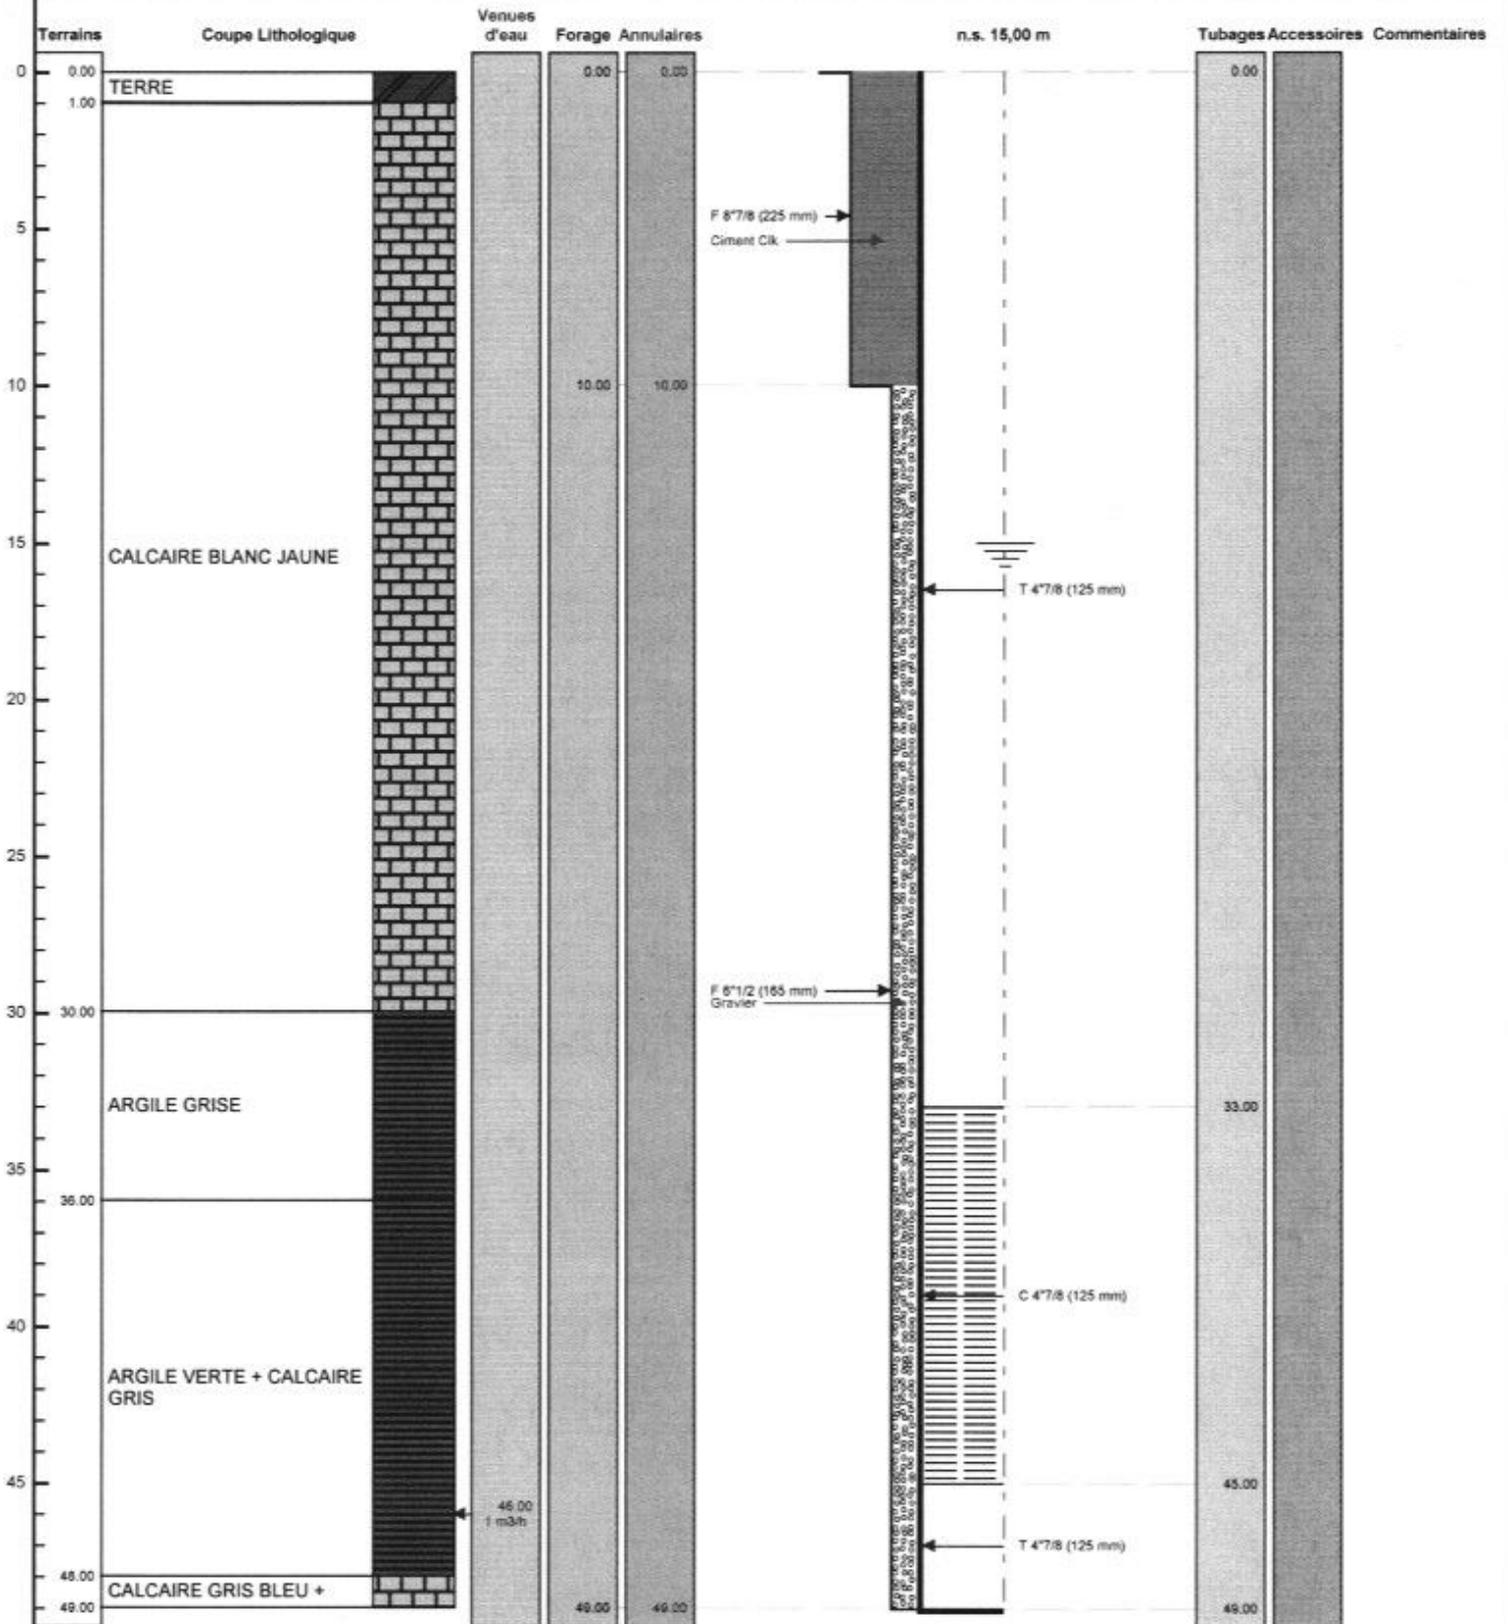

Le  
Cl  
Té