

# FI - INJECTEUR - DOE

Client :

Travaux réalisés :  
du : 23/02/2022 au : 08/03/2022

1/1


## Coordonnées de l'ouvrage :

Lambert-93 métrique  
Longitude (X): 650 668  
Latitude (Y): 6 863 195  
Altitude sol (Z): +30,050 m

Echelle : 1/141

Profondeurs en m au-dessous du repère zéro sol (signe + au-dessus)

Nombre de forages : 1

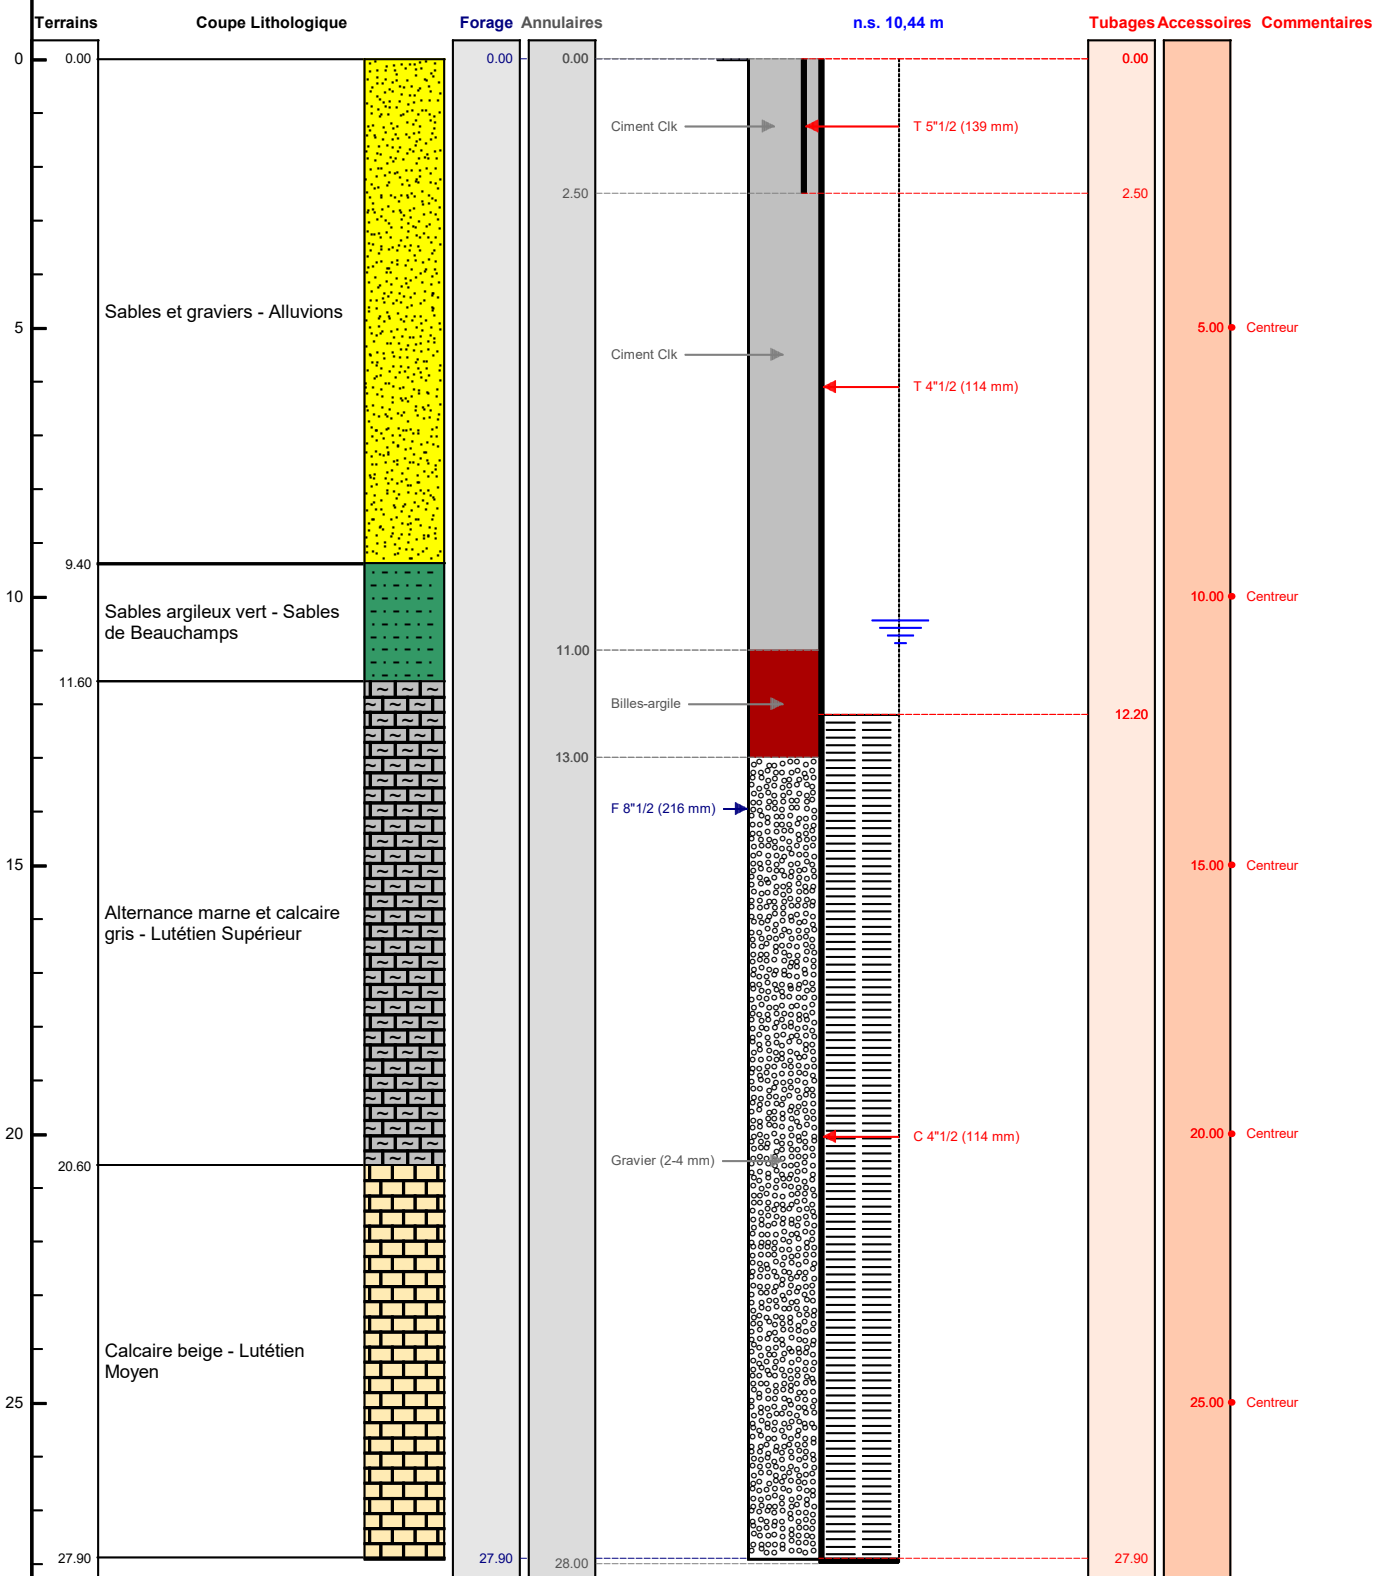


Le ...../...../..... à .....  
CERTIFIE CONFORME A L'OUVRAGE EXECUTE  
Tampon et signature du chef d'entreprise

Echelle : 1/140

Profondeurs en m au-dessous du repère zéro sol (signe + au-dessus)

Nombre de forages : 1

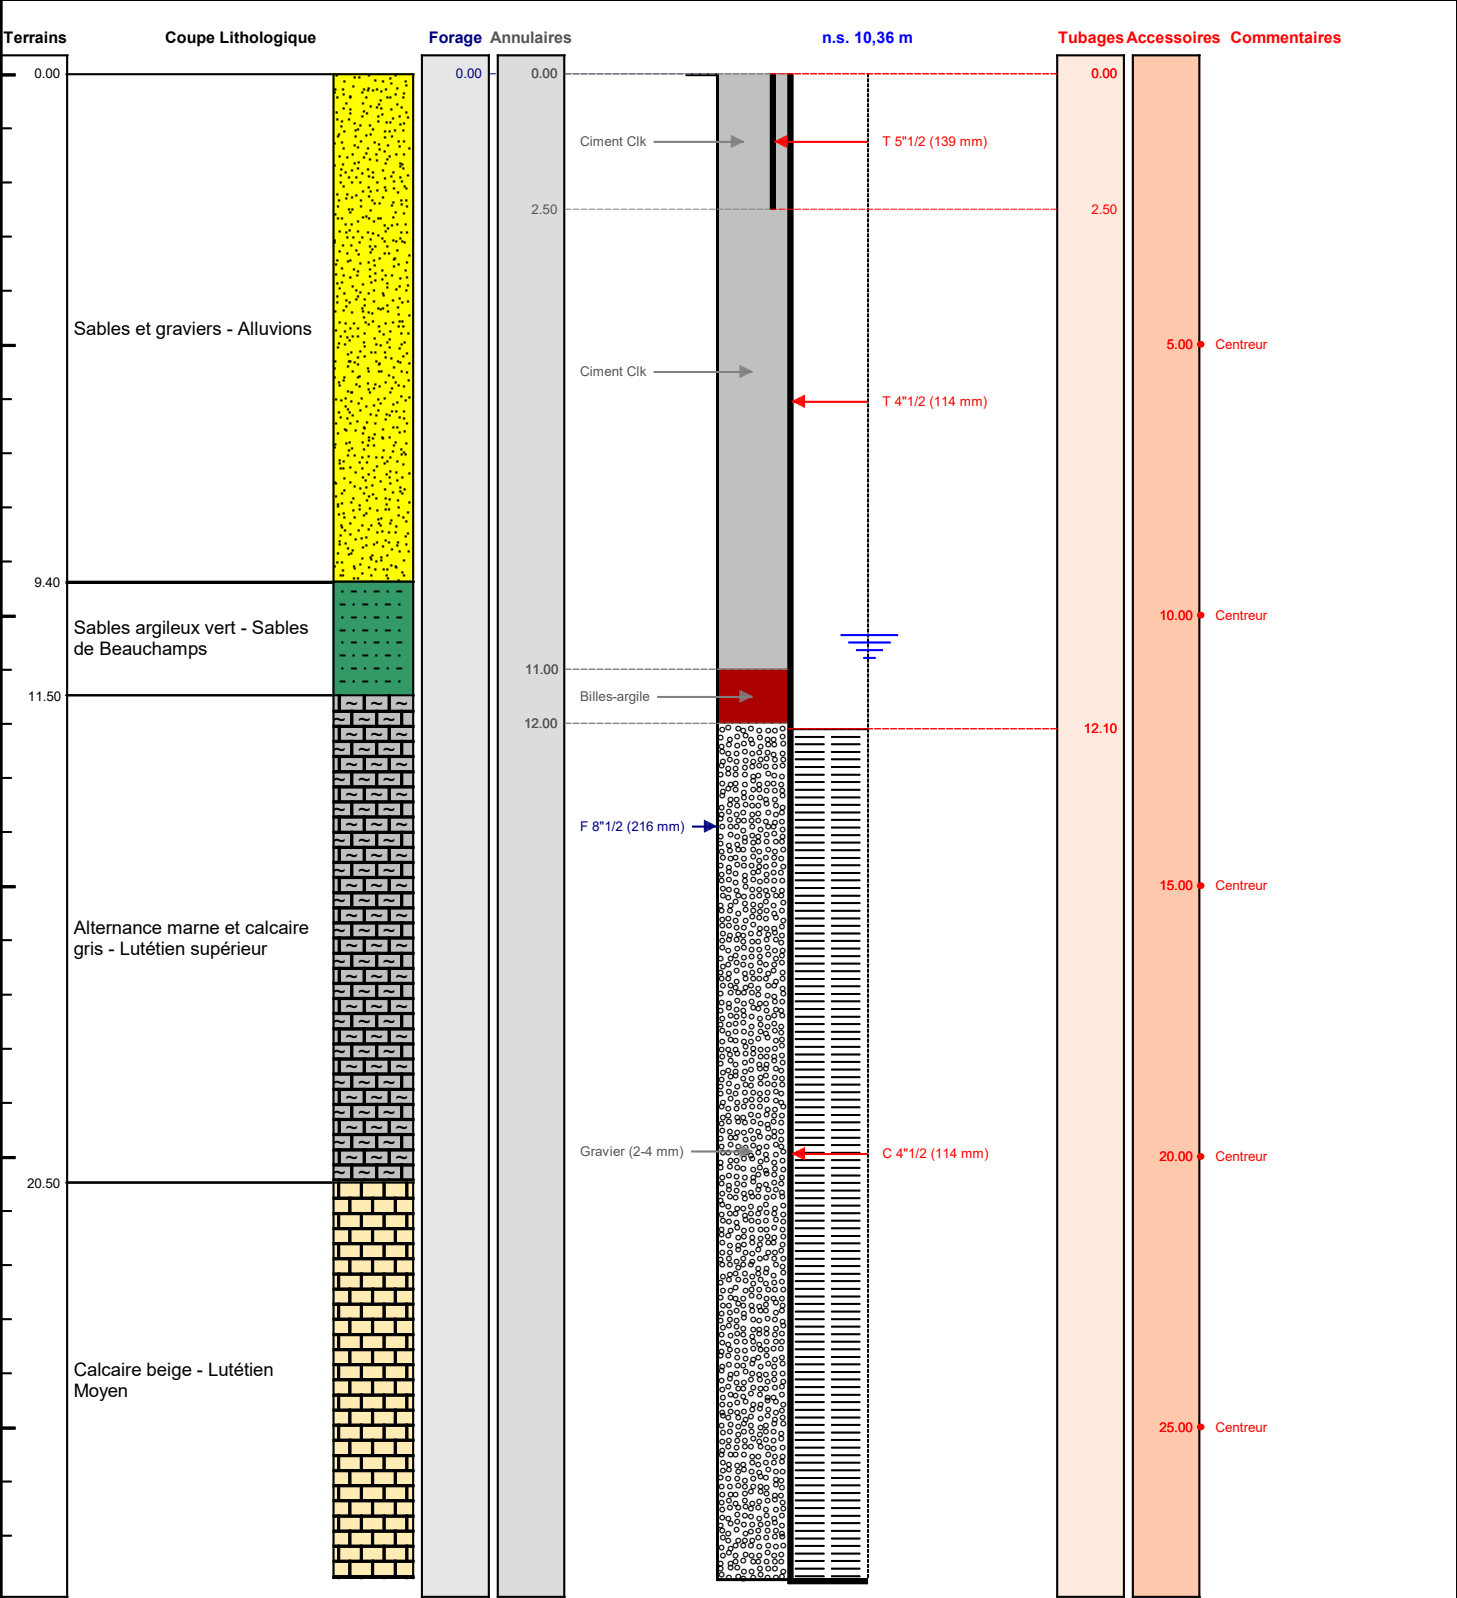

Le ...../...../..... à .....

CERTIFIE CONFORME A L'OUVRAGE EXECUTE

Tampon et signature du chef d'entreprise