

DOSSIER TECHNIQUE

NOUVEAU FORAGE D INJECTION (PARKING)

Entreprise: COTRASOL

Client:

Maître d'oeuvre: GEOTHER

Exploitant:
5 Rue des maraîchers
78260 ACHERES

Code National BSS :

N° Déclaration ** :

Police de l'eau * :

* Numéro de déclaration au titre de la police de l'eau

** N° d'enregistrement de déclaration préalable

Lieu de l'ouvrage : Place de la libération
78130 LES MUREAUX

Coordonnées : Longitude 568 713 Latitude 2 444 048 **Altitude :** 24.27 m
Zone Lambert 2 étendu métrique

Nombre de forages : 1

Date début de l'ouvrage : 06/09/2023 **Resp. M. Ouvrage :** MAIRIE DES MUREAUX

Date fin de l'ouvrage : 22/10/2023 **Resp. M. Oeuvre :** PRIGENT

Machine : 904E **Resp. Chantier :** DUPONT

Date début pompage : 26/09/2023 **Niveau statique non perturbé :** 7.20 m

Date fin de pompage : 29/09/2023 **Débit Maxi. d'essai :** 41.00 m3/h

Nombre de nappes identifiées : 1 **Rabattement correspondant :** 6.90 m

Notes :



TRONCONS de L'OUVRAGE

NOUVEAU FORAGE D INJECTION (PARKING)

Client:

LITHOLOGIE

De	à	Libellé
0.00	2.00	REMBLAI
2.00	5.00	ALLUVIONS - TOIT CRAIE
5.00	30.20	CRAIE

FORAGE

De	à	Ø"	Ømm	Mode de forage	Fluide de forage
0.00	8.00	17"1/2	445.00	Rotary	Eau-claire
8.00	30.20	12"1/4	311.00	Rotary	Eau-claire

* Reconnaissance

TUBAGE

De	à	Ø"	Ømm	Epais.	Ecra.	Nature du tubage	Type	Slot	Vide %
0.00	8.00	12"3/4	323.00	4.57	8	Inox-aisi-304	Tube-plein		
0.00	8.00	7"5/8	193.70	4.00	27	Inox-aisi-304	Tube-plein		
8.00	30.00	7"1/2	189.40	12.80	6	Inox-aisi-304	Crepine fil-enroule	2.00	40

REMPLISSAGE

De	à	Ø"	Ømm	Matériau	Nature	Méthode de pose	Texture	Gra. (mm)	Vol. m3
0.00	8.00	12"3/4	323.00	Ciment	Cem iii/c 32,5 n ce	Sous pression à la			1.00
4.80	30.20	7"5/8	193.70	Gravier	Gravier	Gravitaire	Roule	4.00-8.00	1.50

NOUVEAU FORAGE D INJECTION (PARKING)

Client :

Travaux réalisés :

du : 06/09/2023 au : 22/10/2023

1\1

Coordonnées de l'ouvrage :

Lambert 2 étendu métrique

Longitude (X):

568 713

Latitude (Y):

2 444 048


Altitude sol (Z):

+24,270 m

Echelle : 1/152

Profondeurs en m au-dessous du repère zéro sol (signe + au-dessus)

Nombre de forages : 1

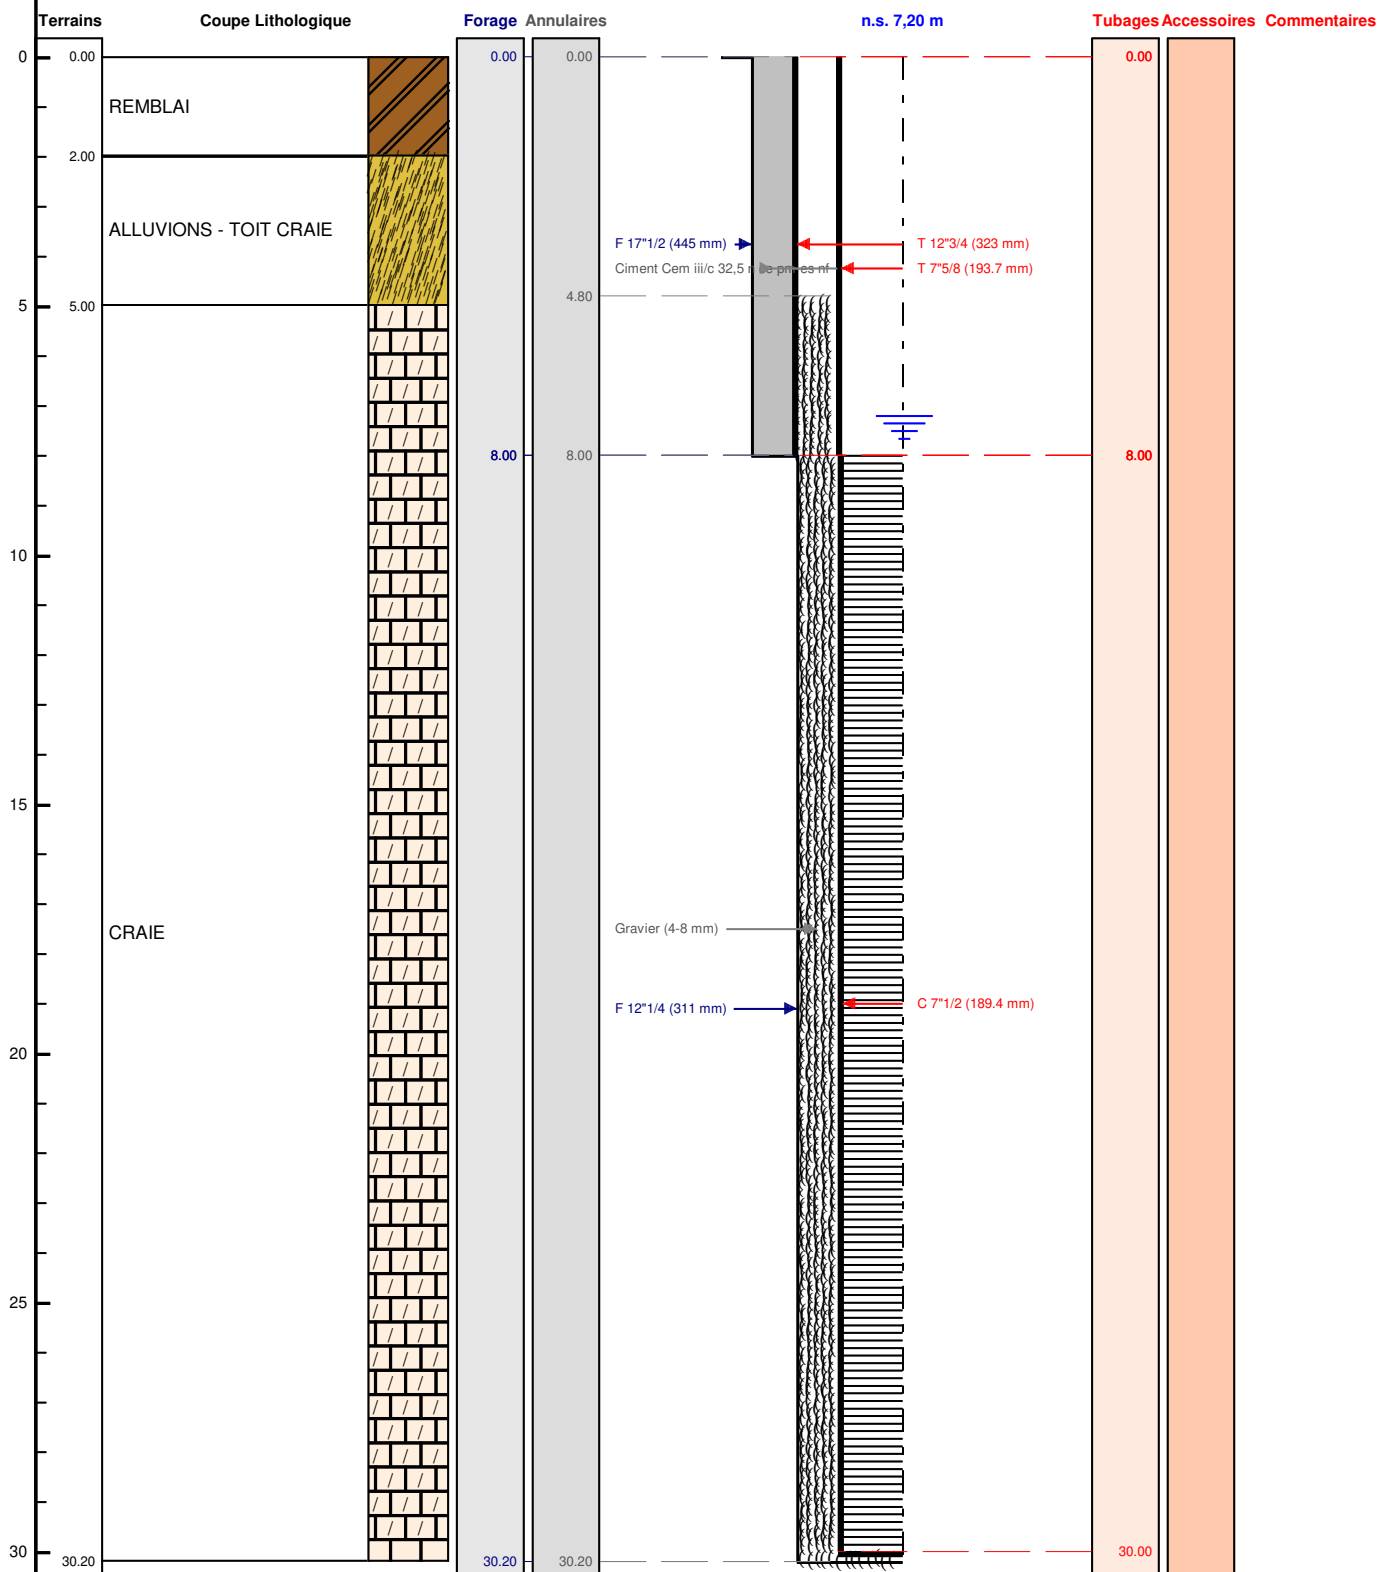

Le/...../..... à
 CERTIFIE CONFORME A L'OUVRAGE EXECUTE
 Tampon et signature du chef d'entreprise