

FORAGE F1 - DOE

Travaux réalisés :
du : 05/04/2023 au : 09/06/2023

1/1

Client :

Maitre d'oeuvre :

STRATEGEO

Localisation de l'ouvrage : 88-90 rue Cardinet

75017 PARIS

Coordonnées de l'ouvrage (RDC) :

Lambert 93

Longitude (X): 1649437.2339


Latitude (Y): 8187374.307

Altitude sol (Z): +44,37 m

Echelle : 1/302

Profondeurs en m au-dessous du repère zéro sol (signe + au-dessus)

Nombre de forages : 2

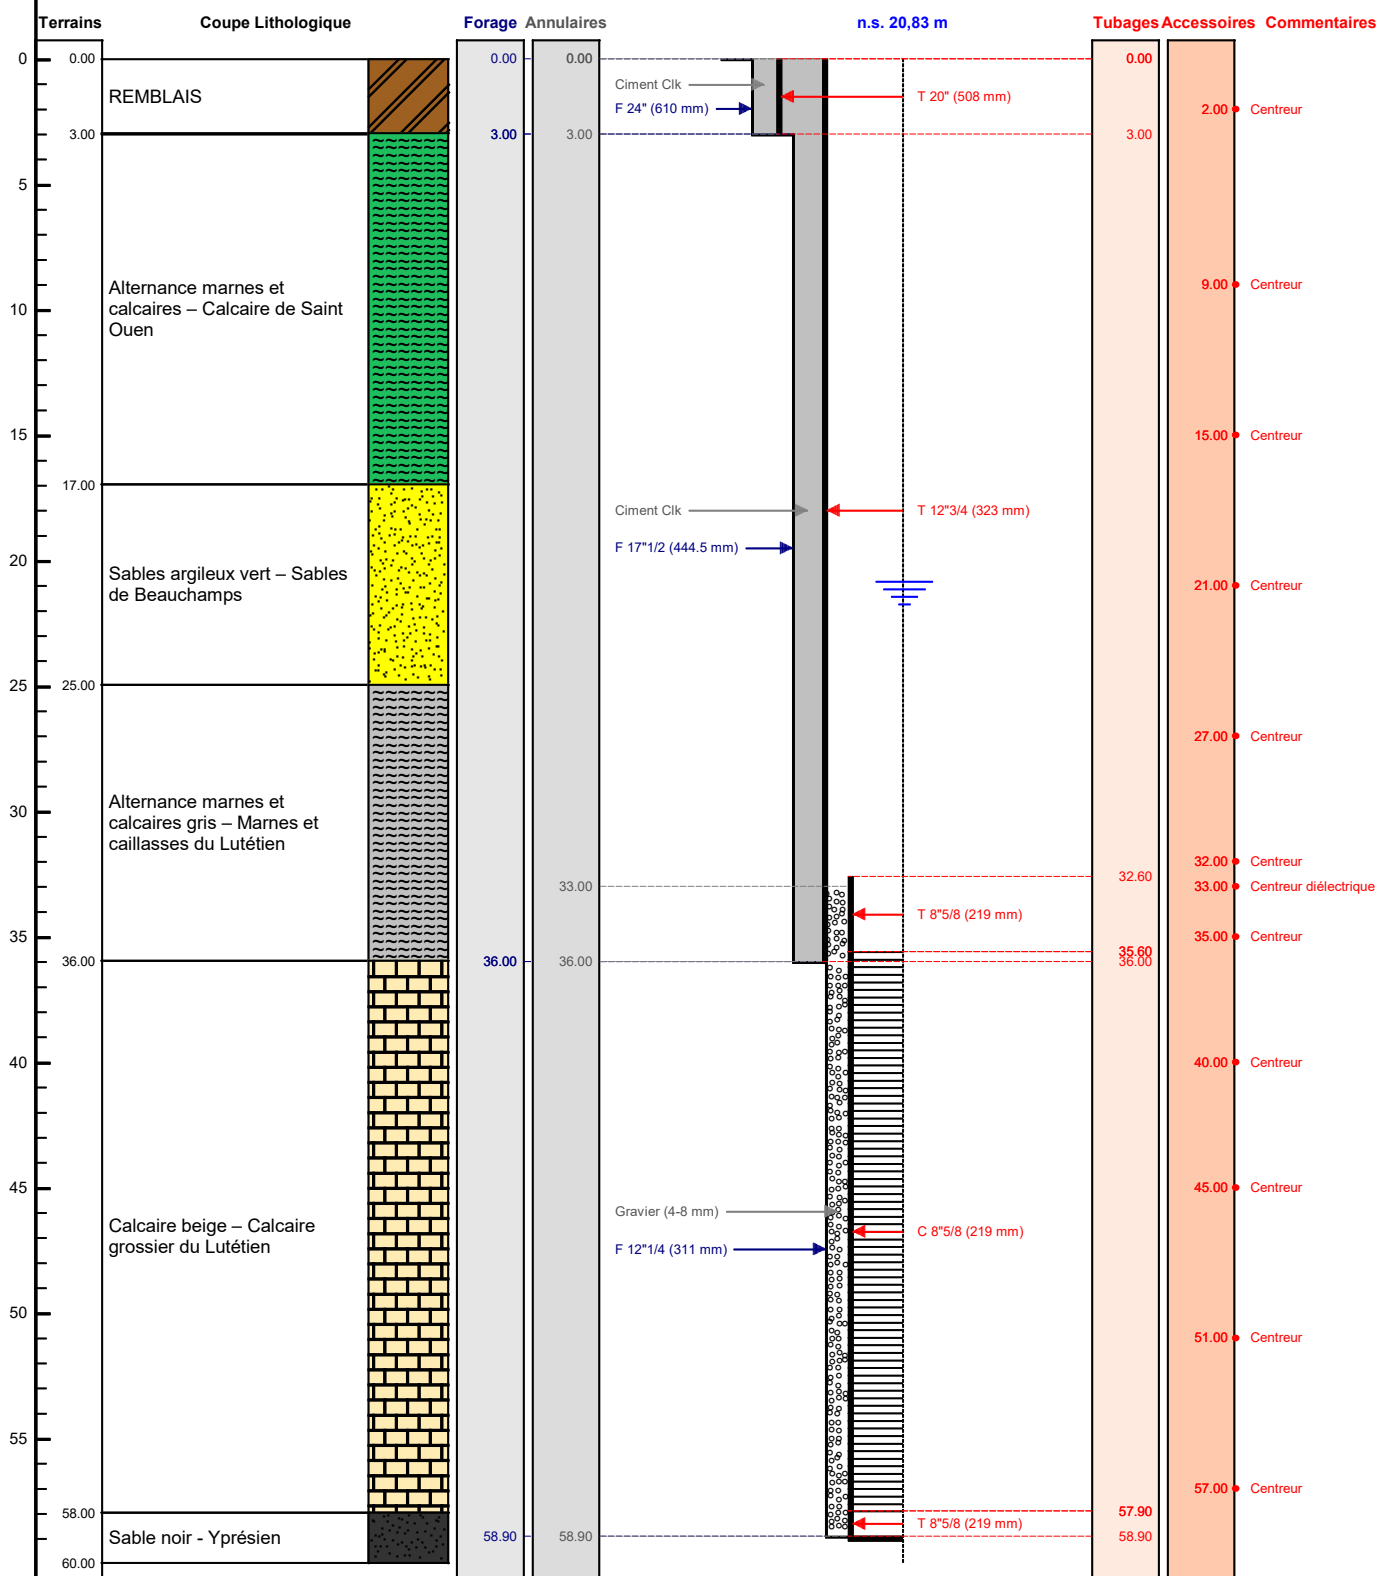

Le/...../..... à
CERTIFIE CONFORME A L'OUVRAGE EXECUTE
Tampon et signature du chef d'entreprise

FORAGE F2 - DOE

Travaux réalisés :

du : 26/06/2023 au : 03/10/2023

1/1

Client :

Maitre d'oeuvre :

STRATEGEO

Localisation de l'ouvrage :

75017 PARIS

Coordonnées de l'ouvrage (SS2):

Lambert 93

Longitude (X):

1649408.4495

Latitude (Y):

8187395.4486


Altitude sol (Z):

+39,11 m

Echelle : 1/266

Profondeurs en m au-dessous du repère zéro sol (signe + au-dessus)

Nombre de forages : 1

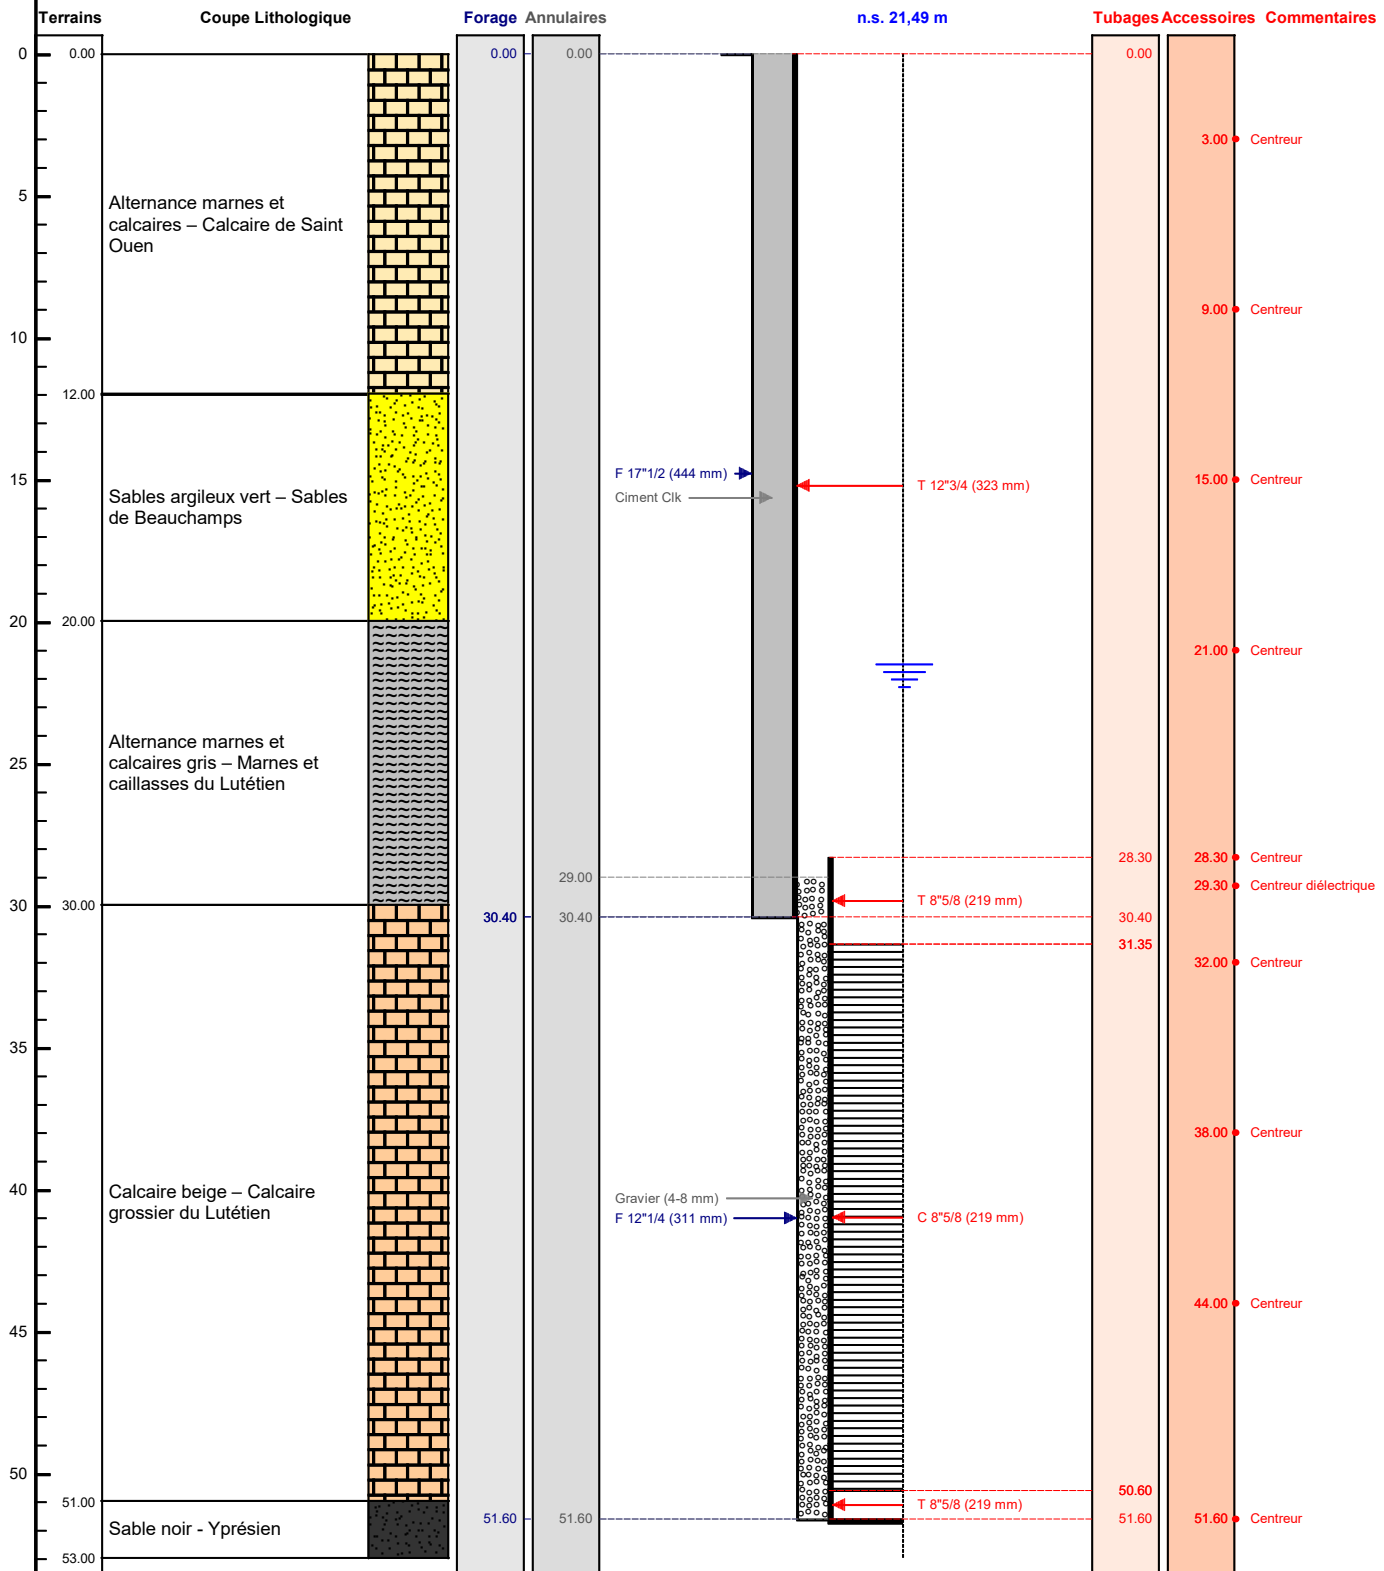

Le/...../..... à

CERTIFIE CONFORME A L'OUVRAGE EXECUTE

Tampon et signature du chef d'entreprise

Lambert 1 carto métrique

Long.:

0

Lat.:

0

Alt.: +39,110 m

PAGE: 1