


COUPE FORAGE FP - F2 - DOE		Travaux réalisés : du : 20/01/2023 au : 28/02/2023	1/1
Client :		Coordonnées de l'ouvrage : Lambert 93 Longitude (X): 647760.4767 Latitude (Y): 6860202.5674 Altitude sol (Z): + 32.50 NGF	
Maitre d'oeuvre :	STRATEGEO		
Localisation de l'ouvrage :	124, rue de la Convention		
	75015 PARIS		

Echelle : 1/307

Profondeurs en m au-dessous du repère zéro sol (signe + au-dessus)

Nombre de forages : 1

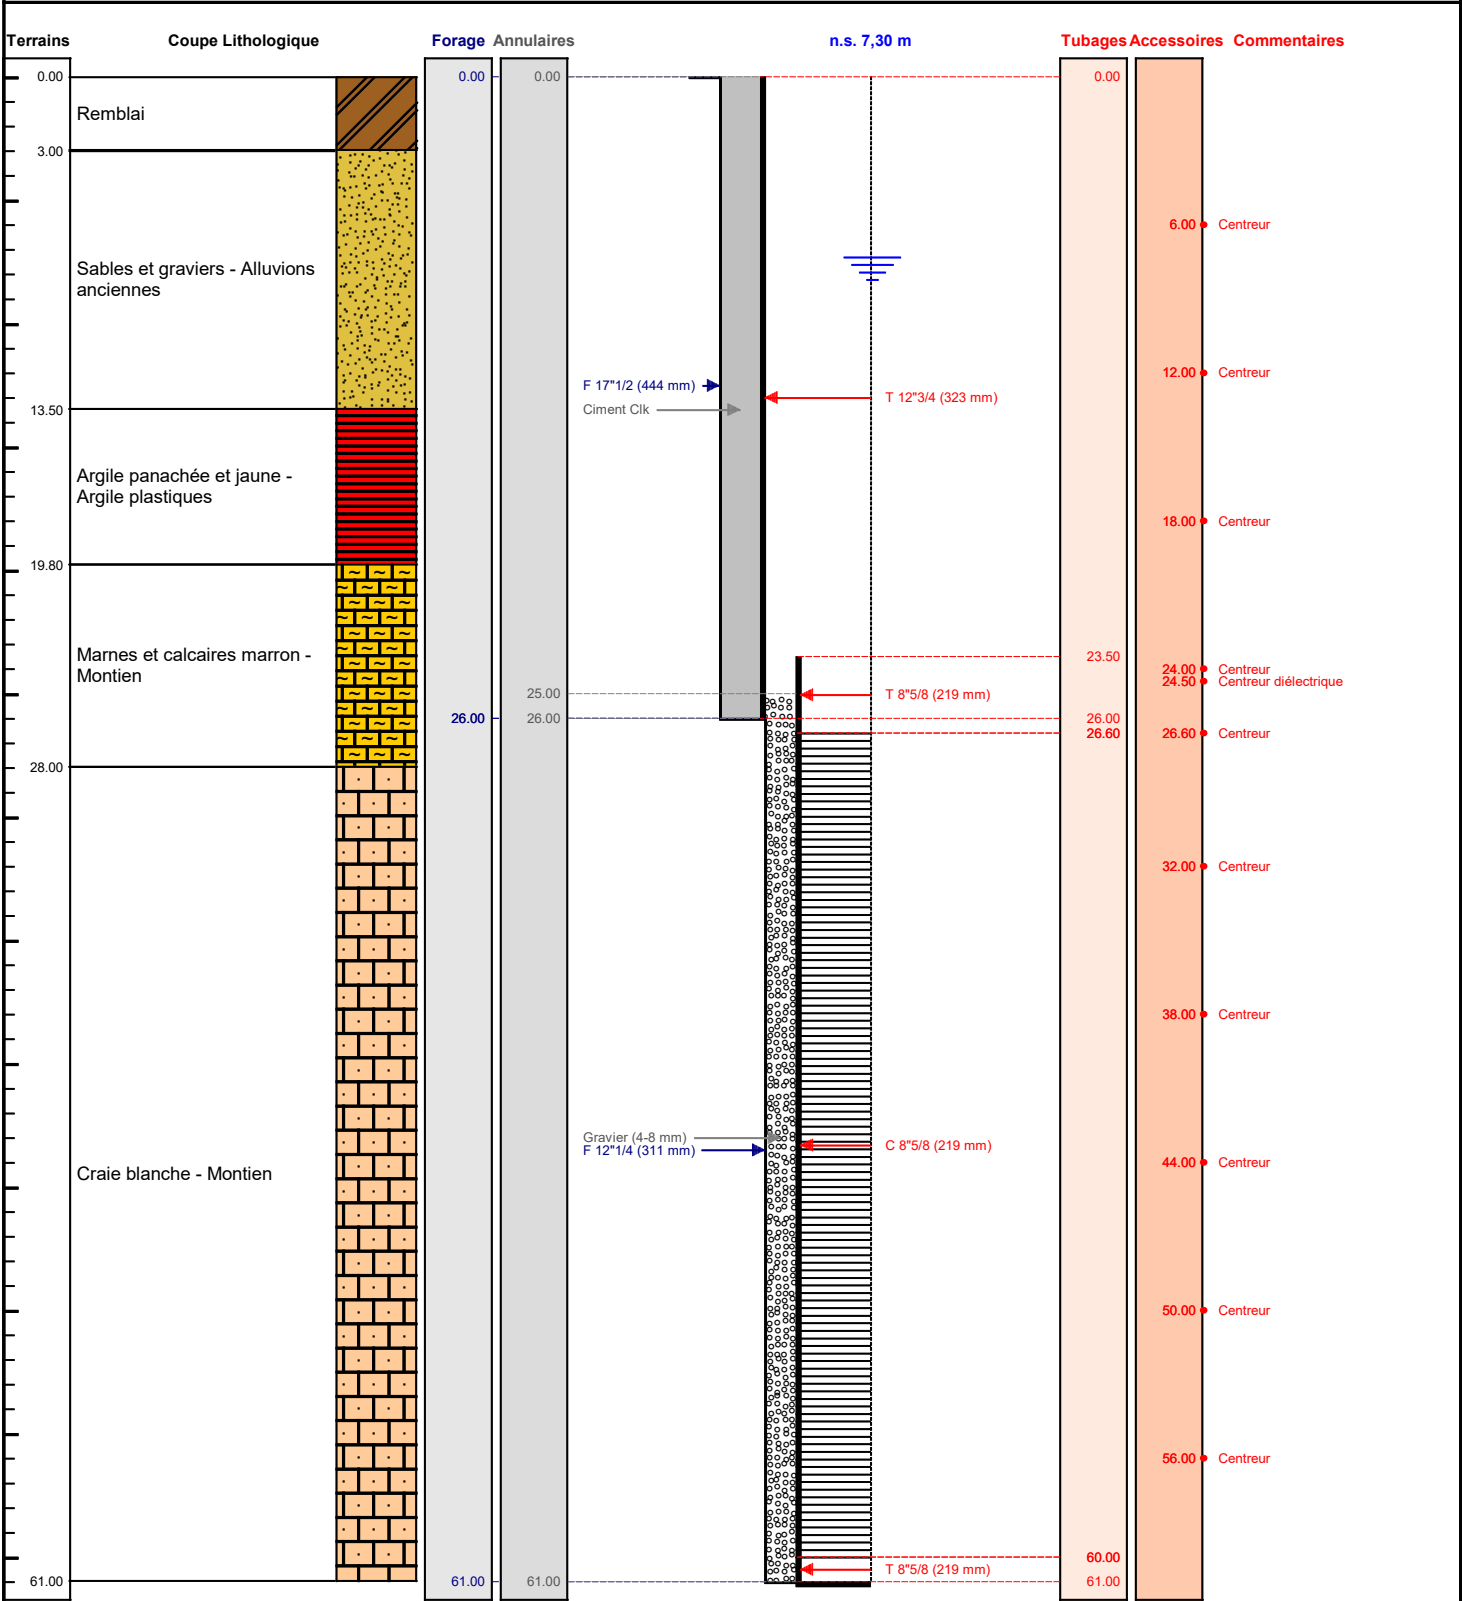

Le/...../..... à

CERTIFIE CONFORME A L'OUVRAGE EXECUTE

Tampon et signature du chef d'entreprise

FORAGE FI - DOE

Travaux réalisés :
du : 12/05/2022 au : 14/06/2022

1/1

Client :

Maitre d'oeuvre :

STRATEGEO

Localisation de l'ouvrage :

124, rue de la Convention
75015 PARIS


Coordonnées de l'ouvrage :

RGF 93 - CC49
Longitude (X): 1647865.41
Latitude (Y): 8182450.17
Altitude sol (Z): + 31.96

Echelle : 1/302

Profondeurs en m au-dessous du repère zéro sol (signe + au-dessus)

Nombre de forages : 1

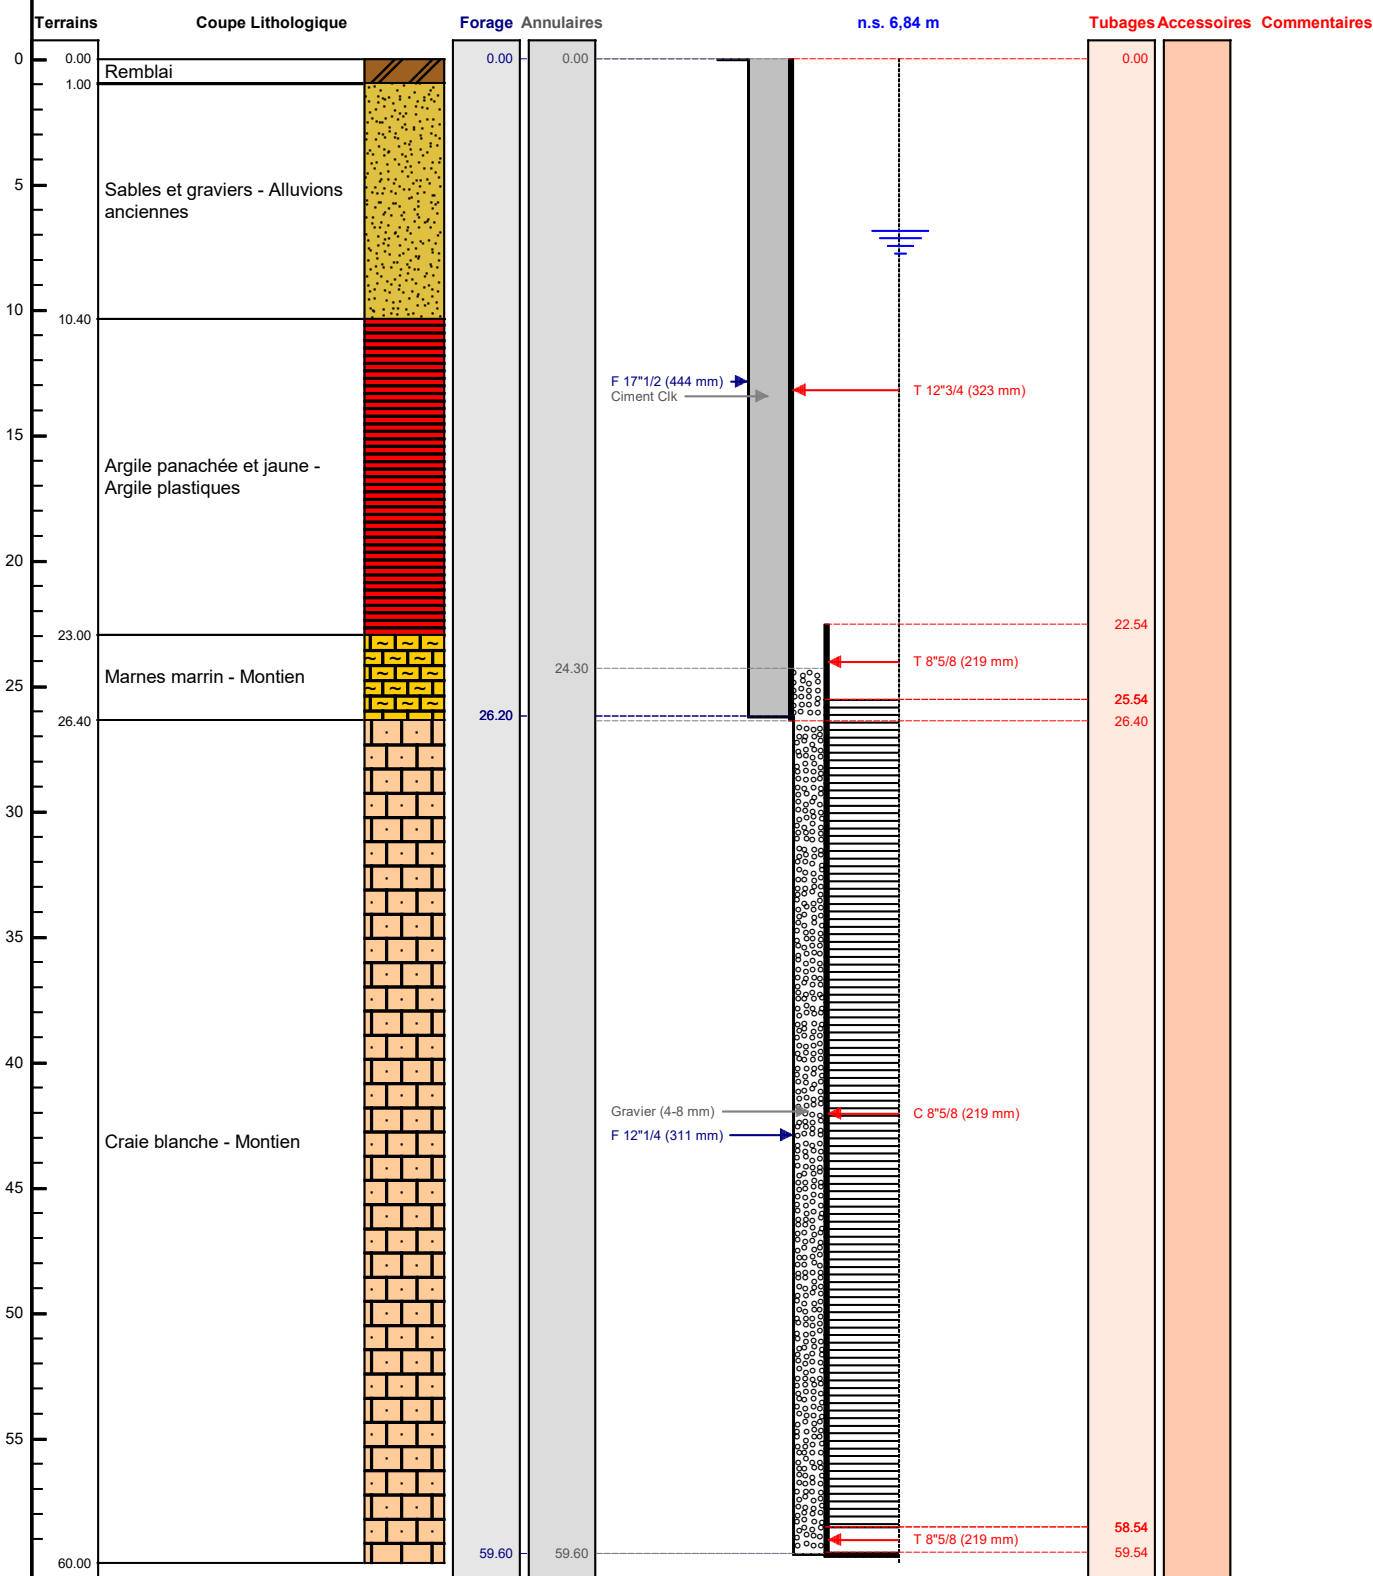

Le/...../..... à
CERTIFIE CONFORME A L'OUVRAGE EXECUTE
Tampon et signature du chef d'entreprise