

DOSSIER TECHNIQUE

FORAGE DE RECONNAISSANCE

Entreprise: FORASUD S.A.

Client: COMMUNAUTE DE COMMUNES DU CLERMONTAIS

Maître d'oeuvre: -

Exploitant: -

Code National BSS :

N° Déclaration ** :

Police de l'eau * :

* Numéro de déclaration au titre de la police de l'eau

** N° d'enregistrement de déclaration préalable

Lieu de l'ouvrage : Les Condamines
34800 PERET

Coordonnées : Longitude 003°24'45,4"E Latitude 043°33'39,81"N **Altitude :** 84.00 m

Nombre de forages : 1

Date début de l'ouvrage : 05/10/2023

Resp. M. Ouvrage :

Date fin de l'ouvrage : 06/10/2023

Resp. M. Oeuvre :

Machine : F7

Resp. Chantier :

Date début pompage :

Niveau statique non perturbé : 5.95 m

Date fin de pompage :

Débit Maxi. d'essai : 0.00 m3/h

Nombre de nappes identifiées : 1

Rabattement correspondant : 0.00 m

Notes :

TRONCONS de L'OUVRAGE

FORAGE DE RECONNAISSANCE

Client:	COMMUNAUTE DE COMMUNES DU CLERMONTAIS		
Maître d'oeuvre:	-		
Lieu de l'ouvrage :	Les Condamines		
	34800	PERET	

LITHOLOGIE

De	à	Libellé
0.00	47.00	Tuff noir
47.00	49.00	Marne grise

FORAGE

De	à	Ø"	Ømm	Mode de forage	Fluide de forage
0.00	4.00	17"1/2	445.00	M.f.t.	Air
4.00	49.00	12"	304.00	M.f.t.	Air

* Reconnaissance

TUBAGE

De	à	Ø"	Ømm	Epais.	Ecra.	Nature du tubage	Type	Slot	Vide %
-1.00	3.00	12"3/4	323.00	0.00		Inox-aisi-304	Tube-plein		
-1.00	14.77	7"7/8	200.00	0.00		P.v.c.	Tube-plein		
14.77	26.49	7"7/8	200.00	0.00		P.v.c.	Crepine fentes	1.00	
26.49	29.42	7"7/8	200.00	0.00		P.v.c.	Tube-plein		
29.42	47.00	7"7/8	200.00	0.00		P.v.c.	Crepine fentes	1.00	
47.00	49.00	7"7/8	200.00	0.00		P.v.c.	Tube-plein		

REMPLISSAGE

De	à	Ø"	Ømm	Matériau	Nature	Méthode de pose	Texture	Gra. (mm)	Vol. m3
0.00	3.00	12"3/4	323.00	Ciment	Cpj 45	Sous pression			
0.00	9.00	7"7/8	200.00	Ciment	Cpj 45	Sous pression			
9.00	10.00	7"7/8	200.00	Billes-argile	Compactonite				
10.00	49.00	7"7/8	200.00	Gravier	Gravier	Gravitaire	Roule		

ACCESSOIRE

De	à	Type d'accessoire
-1.00	-1.00	Bride et contre bride cadenas 219

FORAGE DE RECONNAISSANCE

Client :

Maitre d'oeuvre :

Localisation de l'ouvrage :

COMMUNAUTE DE COMMUNES DU CLERMONTAIS

-

34800 PERET

Travaux réalisés :

du : 05/10/2023 au : 06/10/2023

1\1

Coordonnées de l'ouvrage :

Géographique

Longitude (X):

003°24'45,4"E

Latitude (Y):

043°33'39,81"N


Altitude sol (Z):

+84,000 m

Echelle : 1/251

Profondeurs en m au-dessous du repère zéro sol (signe + au-dessus)

Nombre de forages : 1

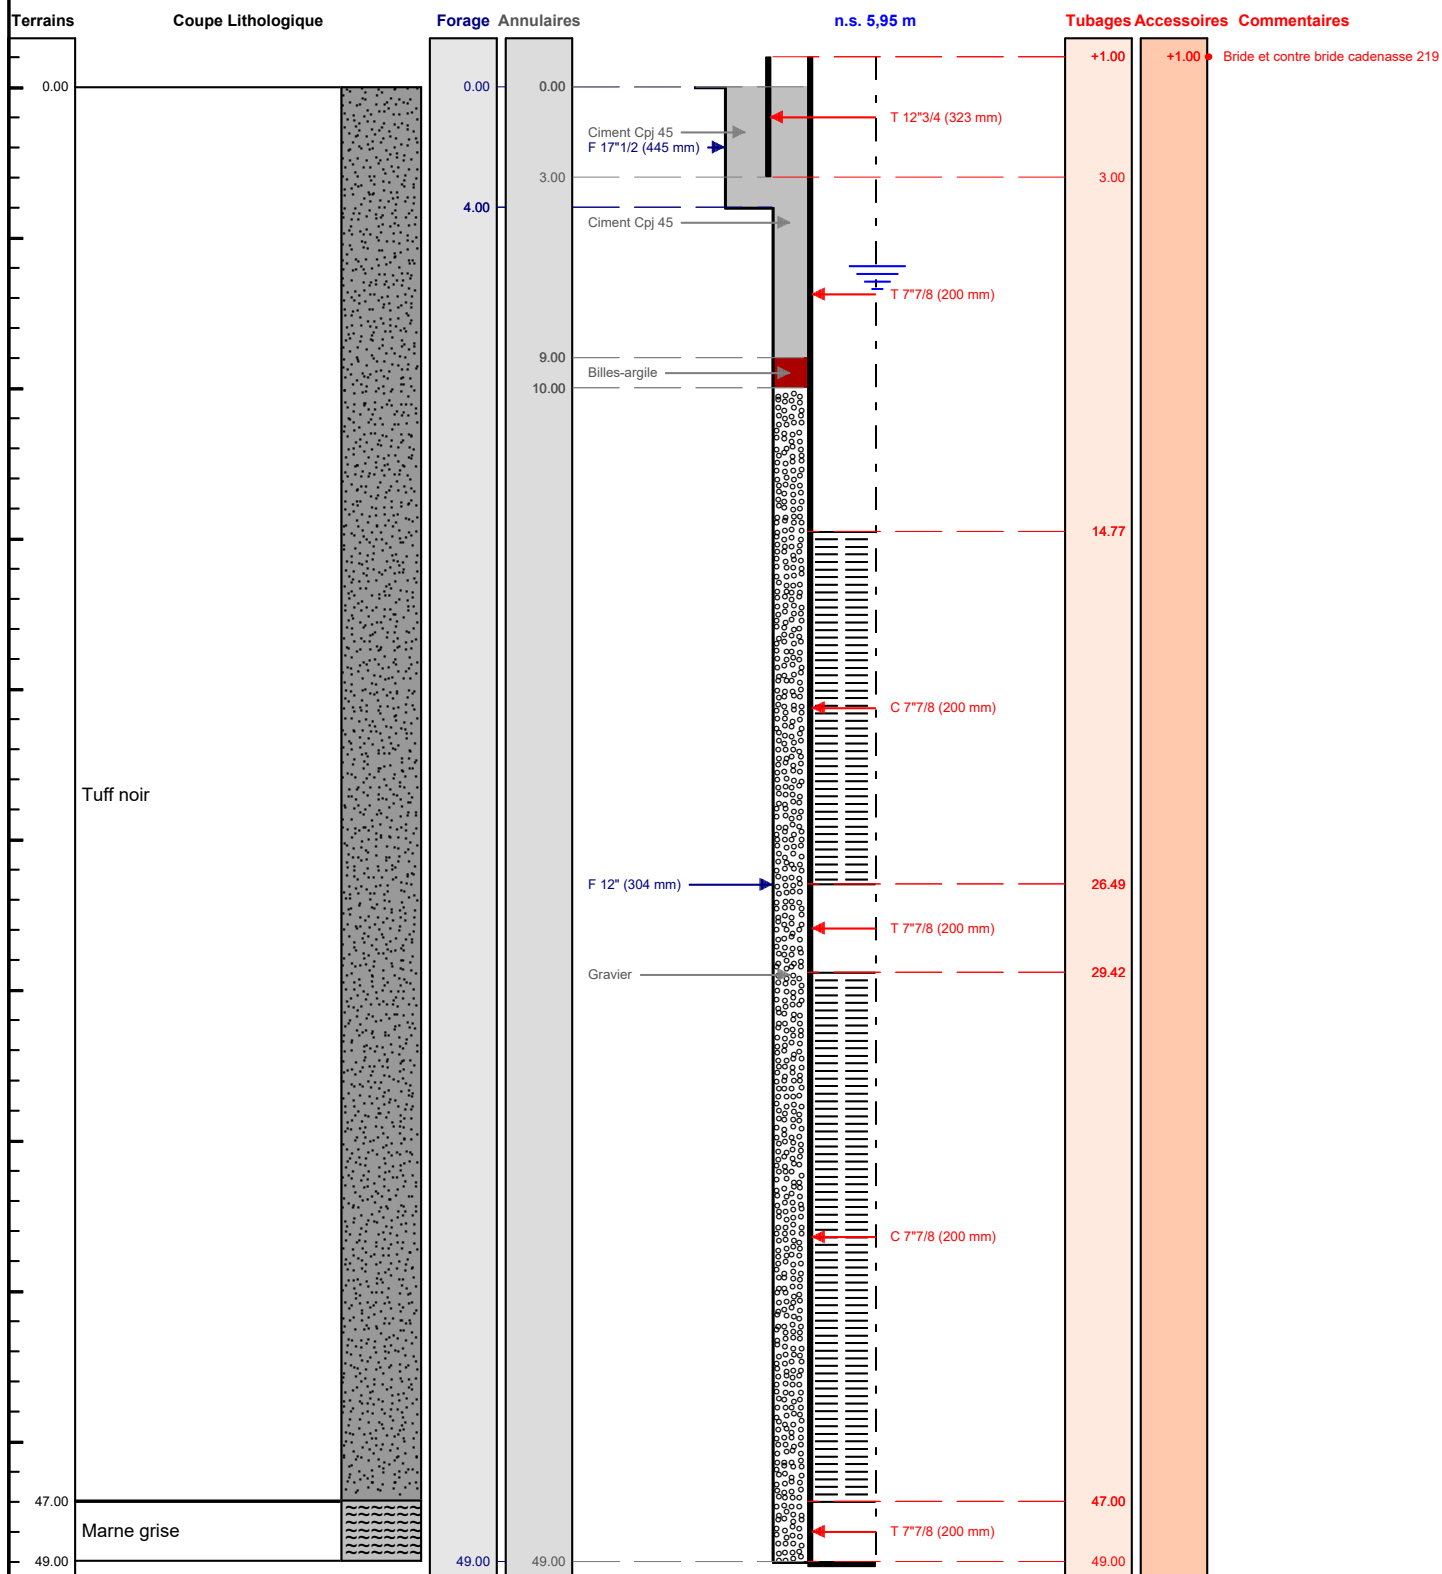

Le à
CERTIFIE CONFORME A L'OUVRAGE EXECUTE
Tampon et signature du chef d'entreprise