

BSS004DQZX

PIEZOMETRE AU TOIT DU SEL - SCTO2

Travaux réalisés :

1/1

du : 16/11/2022 au : 14/12/2022

Client :

Maitre d'oeuvre :

Localisation de l'ouvrage : Concession de Cerville

54420 CERVILLE

Coordonnées de l'ouvrage :

Géographique

Longitude (X): 006°18'57,62"E


Latitude (Y): 048°40'55,97"N

Altitude sol (Z): +237,000 m

Echelle : 1/1193

Profondeurs en m au-dessous du repère zéro sol (signe + au-dessus)

Nombre de forages : 1

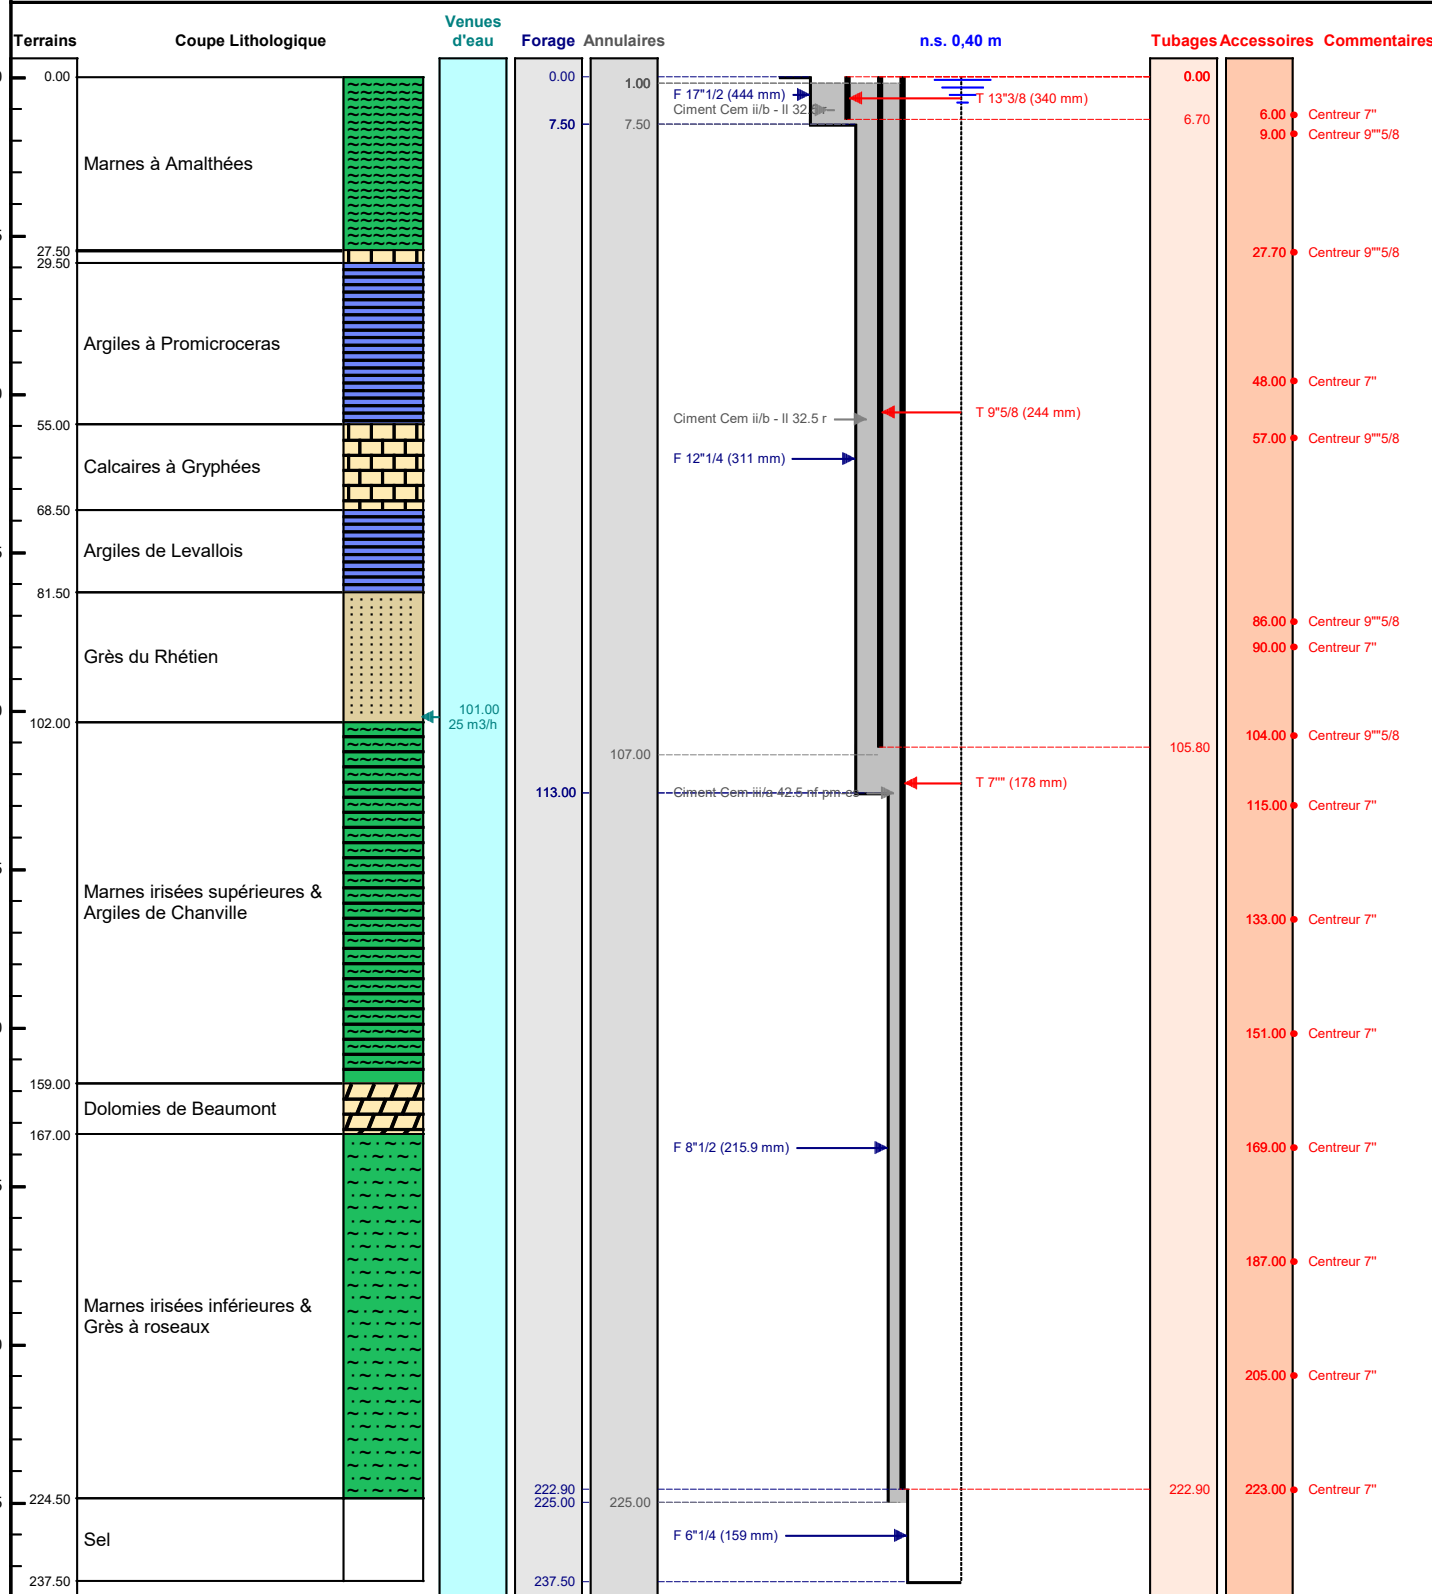

Le/...../..... à

CERTIFIE CONFORME A L'OUVRAGE EXECUTE

Tampon et signature du chef d'entreprise