

# DOSSIER TECHNIQUE

## FORAGE D'EAU

Entreprise: PIJASSOU TP

Client:

Maître d'oeuvre:

Exploitant:

Code National BSS :

N° Déclaration \*\* :

Police de l'eau \* :

\* Numéro de déclaration au titre de la police de l'eau

\*\* N° d'enregistrement de déclaration préalable

**Lieu de l'ouvrage :** 84 chemin des Côteries  
24630 JUMILHAC LE GRAND

**Coordonnées :** Longitude 001°01'50,04"E Latitude 045°30'27,99"N **Altitude :** 0.00 m

**Nombre de forages :** 1

**Date début de l'ouvrage :** 15/11/2023

**Resp. M. Ouvrage :**

**Date fin de l'ouvrage :** 11/12/2023

**Resp. M. Oeuvre :**

**Machine :**

**Resp. Chantier :**

**Date début pompage :**

**Niveau statique non perturbé :** 0.00 m

**Date fin de pompage :**

**Débit Maxi. d'essai :** 0.00 m3/h

**Nombre de nappes identifiées :**

**Rabattement correspondant :** 0.00 m

**Notes :**

## TRONCONS de L'OUVRAGE

## FORAGE D'EAU

Client:

Maître d'oeuvre:

Lieu de l'ouvrage : 84 chemin des Côteries

24630 JUMILHAC LE GRAND

## LITHOLOGIE

De	à	Libellé
0.00	12.00	TUFF
12.00	53.00	ARENE ALTERE
53.00	64.00	FRACTURE SCHISTE
64.00	70.00	SCHISTE

## FORAGE

De	à	Ø"	Ømm	Mode de forage	Fluide de forage
0.00	70.00	7"1/8	180.00	M.f.t.	Air

\* Reconnaissance

## TUBAGE

De	à	Ø"	Ømm	Epais.	Ecra.	Nature du tubage	Type	Slot	Vide %
0.00	28.00	4"7/8	125.00	0.00		P.v.c.-lisse	Tube-plein		
28.00	67.00	4"7/8	125.00	6.50		P.v.c.-lisse	Crepine autre		
67.00	69.90	4"7/8	125.00	6.50		P.v.c.-lisse	Tube-decanteur		
69.90	70.00	4"7/8	125.00	6.50		P.v.c.-lisse	Fond-conique		

## REMPLISSAGE

De	à	Ø"	Ømm	Matériau	Nature	Méthode de pose	Texture	Gra. (mm)	Vol. m3
0.00	4.00	4"7/8	125.00	Ciment	Thermocem	Annulaire			
4.00	6.00	4"7/8	125.00	Billes-argile		Autre			
6.00	70.00	4"7/8	125.00	Gravier	Autre	Autre	Roule	2.00-4.00	1.64

## FORAGE D'EAU

Travaux réalisés :  
du : 15/11/2023 au : 11/12/2023

1/1

Client :

Maitre d'oeuvre :

Localisation de l'ouvrage : 84 chemin des Côteries

24630 JUMILHAC LE GRAND

Coordonnées de l'ouvrage :

Géographique

Longitude (X): 001°01'50,04"E


Latitude (Y): 045°30'27,99"N

Altitude sol (Z): +0,000 m

Echelle : 1/352

Profondeurs en m au-dessous du repère zéro sol (signe + au-dessus)

Nombre de forages : 1

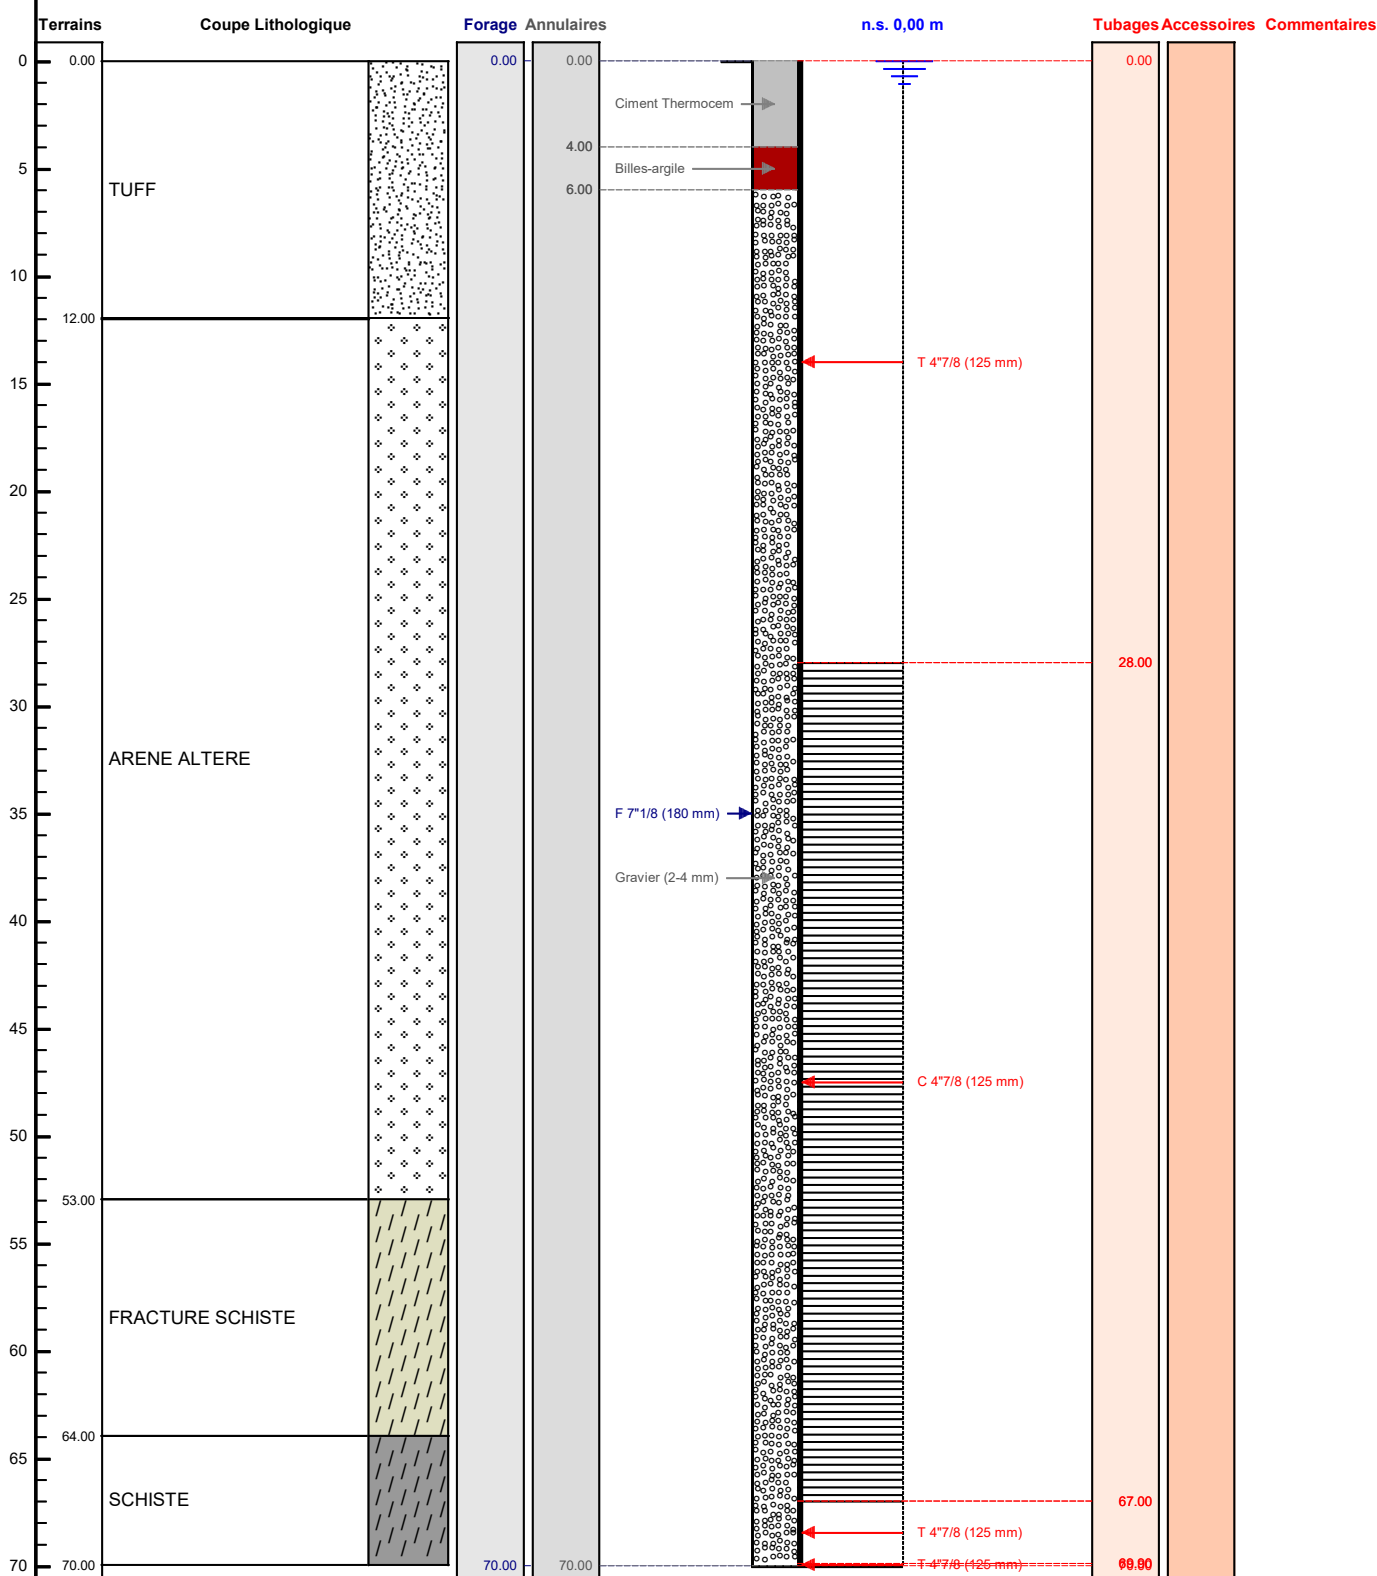

Le ...../...../..... à .....

CERTIFIE CONFORME A L'OUVRAGE EXECUTE

Tampon et signature du chef d'entreprise

## FORAGE D'EAU

Client :

Maitre d'oeuvre :

Localisation de l'ouvrage : 84 chemin des Côteries

24630 JUMILHAC LE GRAND

Travaux réalisés :

du : 15/11/2023 au : 11/12/2023

Coordonnées de l'ouvrage :

Géographique

X: 001°01'50,04"E

Y: 045°30'27,99"N

Z altitude sol: +0,000 m

