


# DOSSIER TECHNIQUE

## FORAGE D'EAU

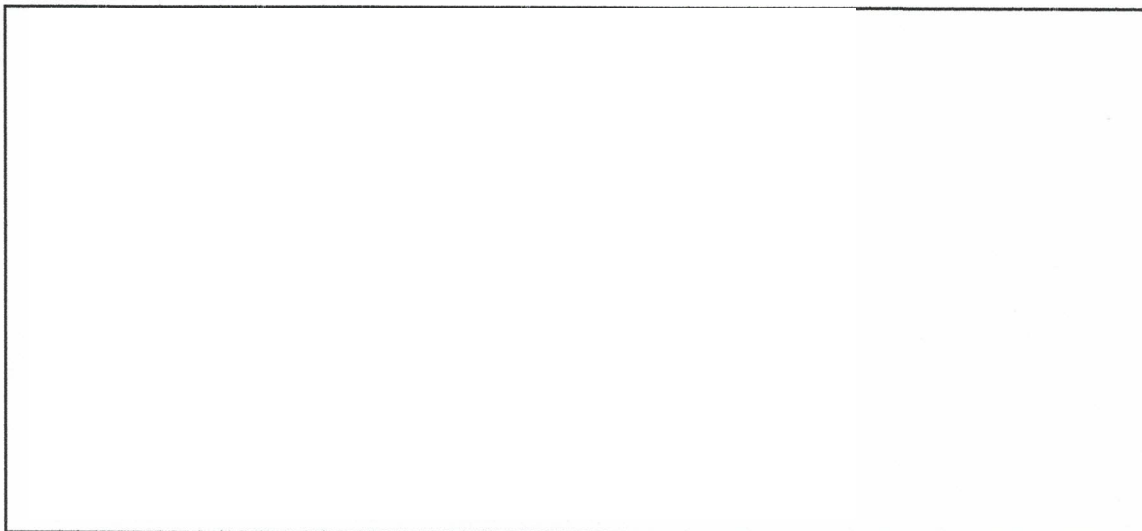

**Code National BSS :**

**N° Déclaration \*\* :**

**Police de l'eau \* :**

\* Numéro de déclaration au titre de la police de l'eau

\*\* N° d'enregistrement de déclaration préalable

**Lieu de l'ouvrage :** LE CHABLE

27330 GISAY LA COUDRE

**Coordonnées :** X 000°36'60"E Y 000°55'39"N **Altitude :** 195.00 m

**Date début de l'ouvrage :** 07/02/2005

**Resp. M. Ouvrage :**

**Date fin de l'ouvrage :** 18/02/2005

**Resp. M. Oeuvre :**

**Machine :**

**Responsable Chantier :**

**Date début pompage :**

**Profondeur hydrostatique/sol :** 35.85 m

**Date fin de pompage :**

**Débit Maxi. d'essai :** 14.40 m3/h

**Rabatement correspondant :** 0.00 m

**Notes :**

# TRONCONS de L'OUVRAGE

## FORAGE D'EAU

### LITHOLOGIE

De	à	Libellé
0.00	1.00	TERRE VEGETALE
1.00	26.00	ARGILE A SILEX
26.00	35.00	CRAIE BLANCHE TENDRE A SILEX
35.00	63.00	CALCAIRE GRIS

### FORAGE

De	à	Ø"	Ømm	Mode de forage	Fluide de forage
0.00	37.00	10"	254.00	M.f.t.	Air
37.00	63.00	8"1/2	216.00	M.f.t.	Air

\* Reconnaissance

### TUBAGE

De	à	Ø"	Ømm	Epais.	Ecra.	Nature du tubage	Type	Slot	Vide %
0.00	34.00	7"1/8	180.00	0.00		Acier-ordinaire	Tube-plein		
0.00	37.00	9"	228.00	0.00		Acier-ordinaire	Tube-plein		
37.00	63.00	7"1/8	180.00	0.00		P.v.c.	Crepine fentes-continues		

### REMPLISSAGE

De	à	Ø"	Ømm	Matériau	Nature	Méthode de pose	Texture	Gra. (mm)	Vol. m3
0.00	37.00	9"	228.00	Ciment	Cpa 55	Annulaire			

### ACCESSOIRE

De	à	Type d'accessoire
62.90	63.00	Bouchon

# FORAGE D'EAU


Travaux réalisés : 1/1  
du : 07/02/2005 au : 18/02/2005

## Coordonnées de l'ouvrage :

Géographique  
X: 000°36'60"E  
Y: 000°55'39"N  
Z altitude sol: +195,000 m

Echelle : 1/317

Profondeurs en m au-dessous du repère zéro sol (signe + au-dessus)

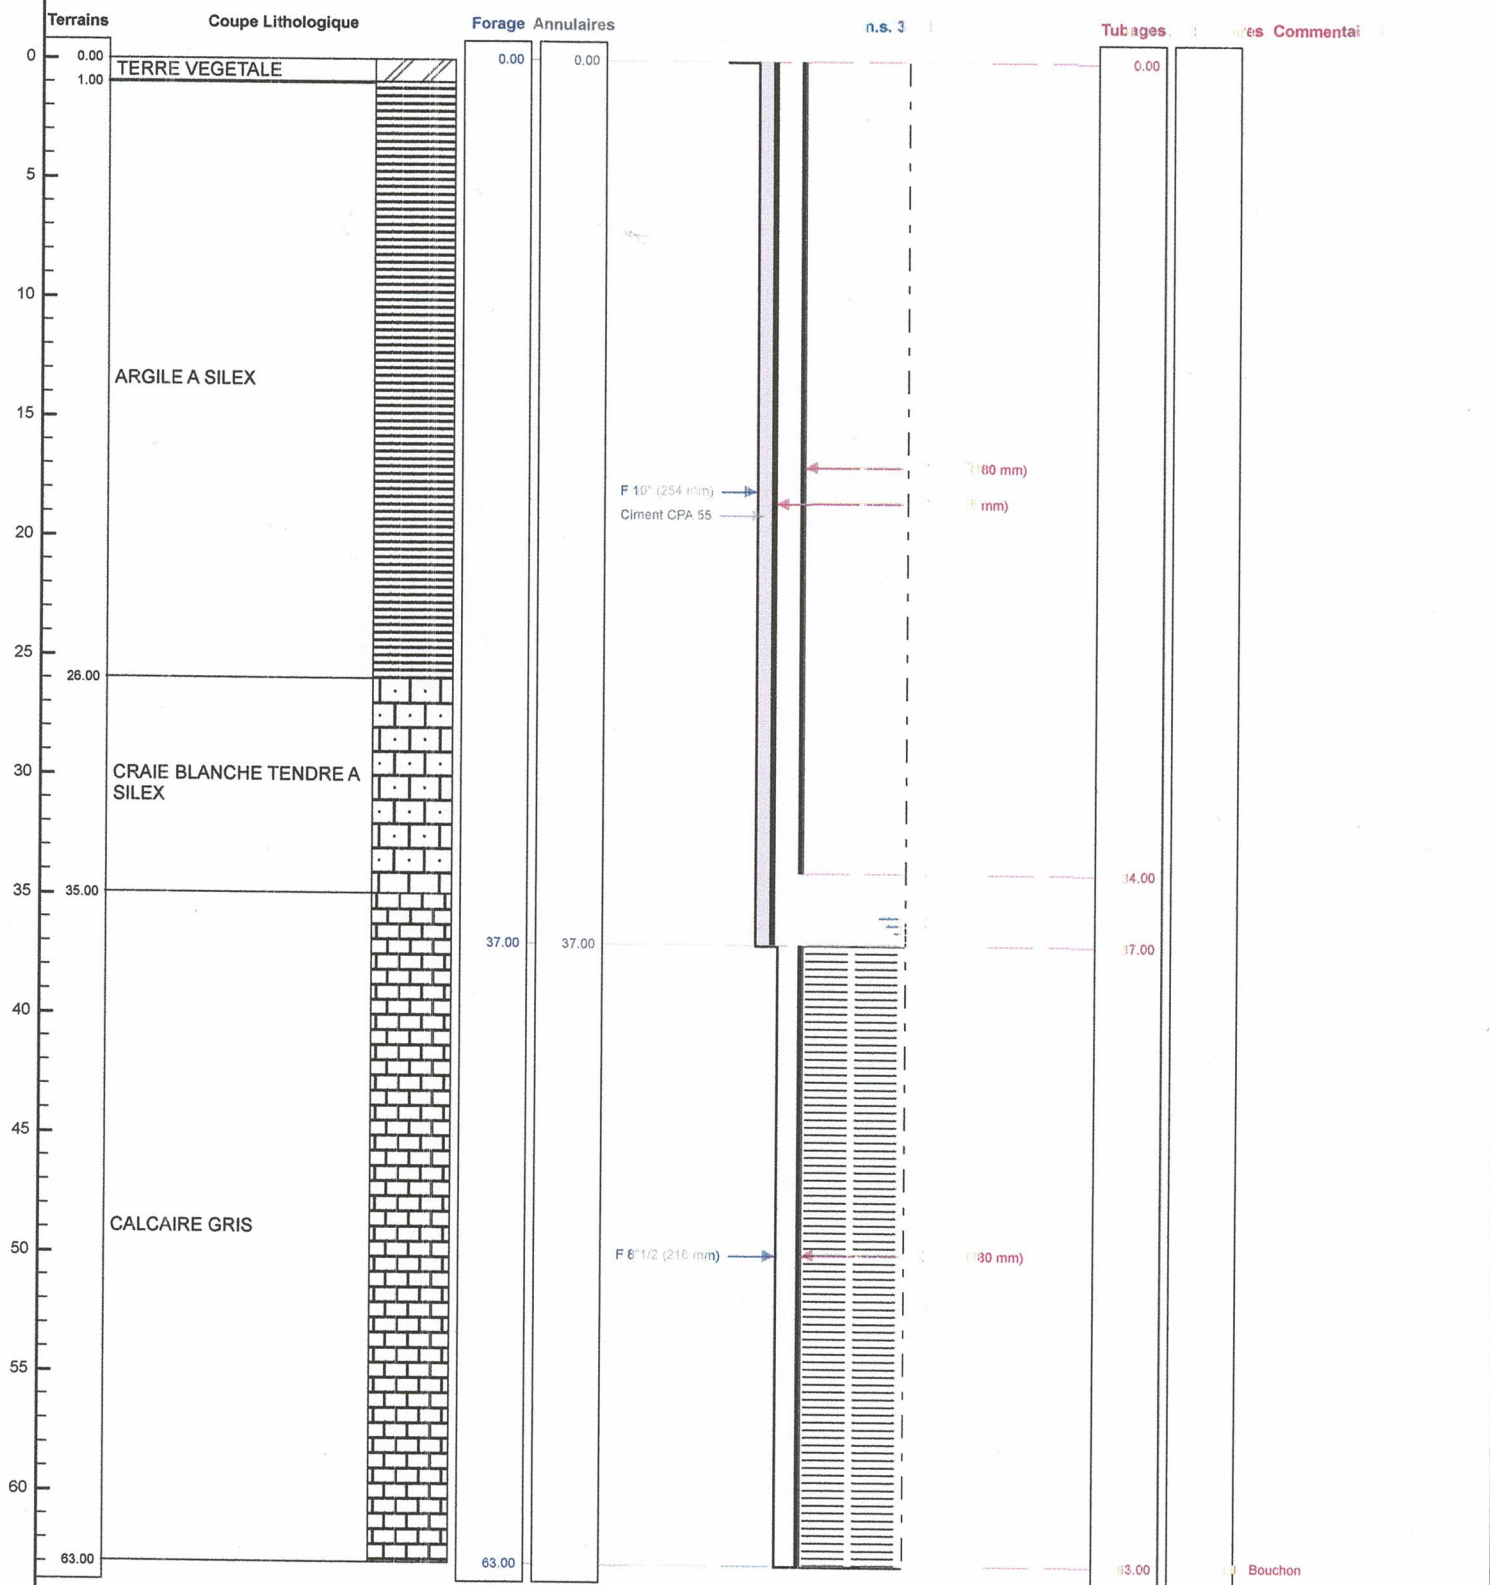

Le **FORAGES - GEOTHERMIE - POMPAGE**  
à **Saint Clair d'Arcey**  
CERTIFIE CONFORME A L'OUVRAGE EXECUTE  
Tampou et signature du chef d'entreprise

120 Route de la Bourdonnière  
27300 TREIS-SANTS-EN-OUACHE  
Géographique X: 000°36'60"E Y: 000°55'39"N Z: +195,000 m  
Tél. 02 32 43 04 55 - Siret 503 849 093 00029 - APE 4313Z